



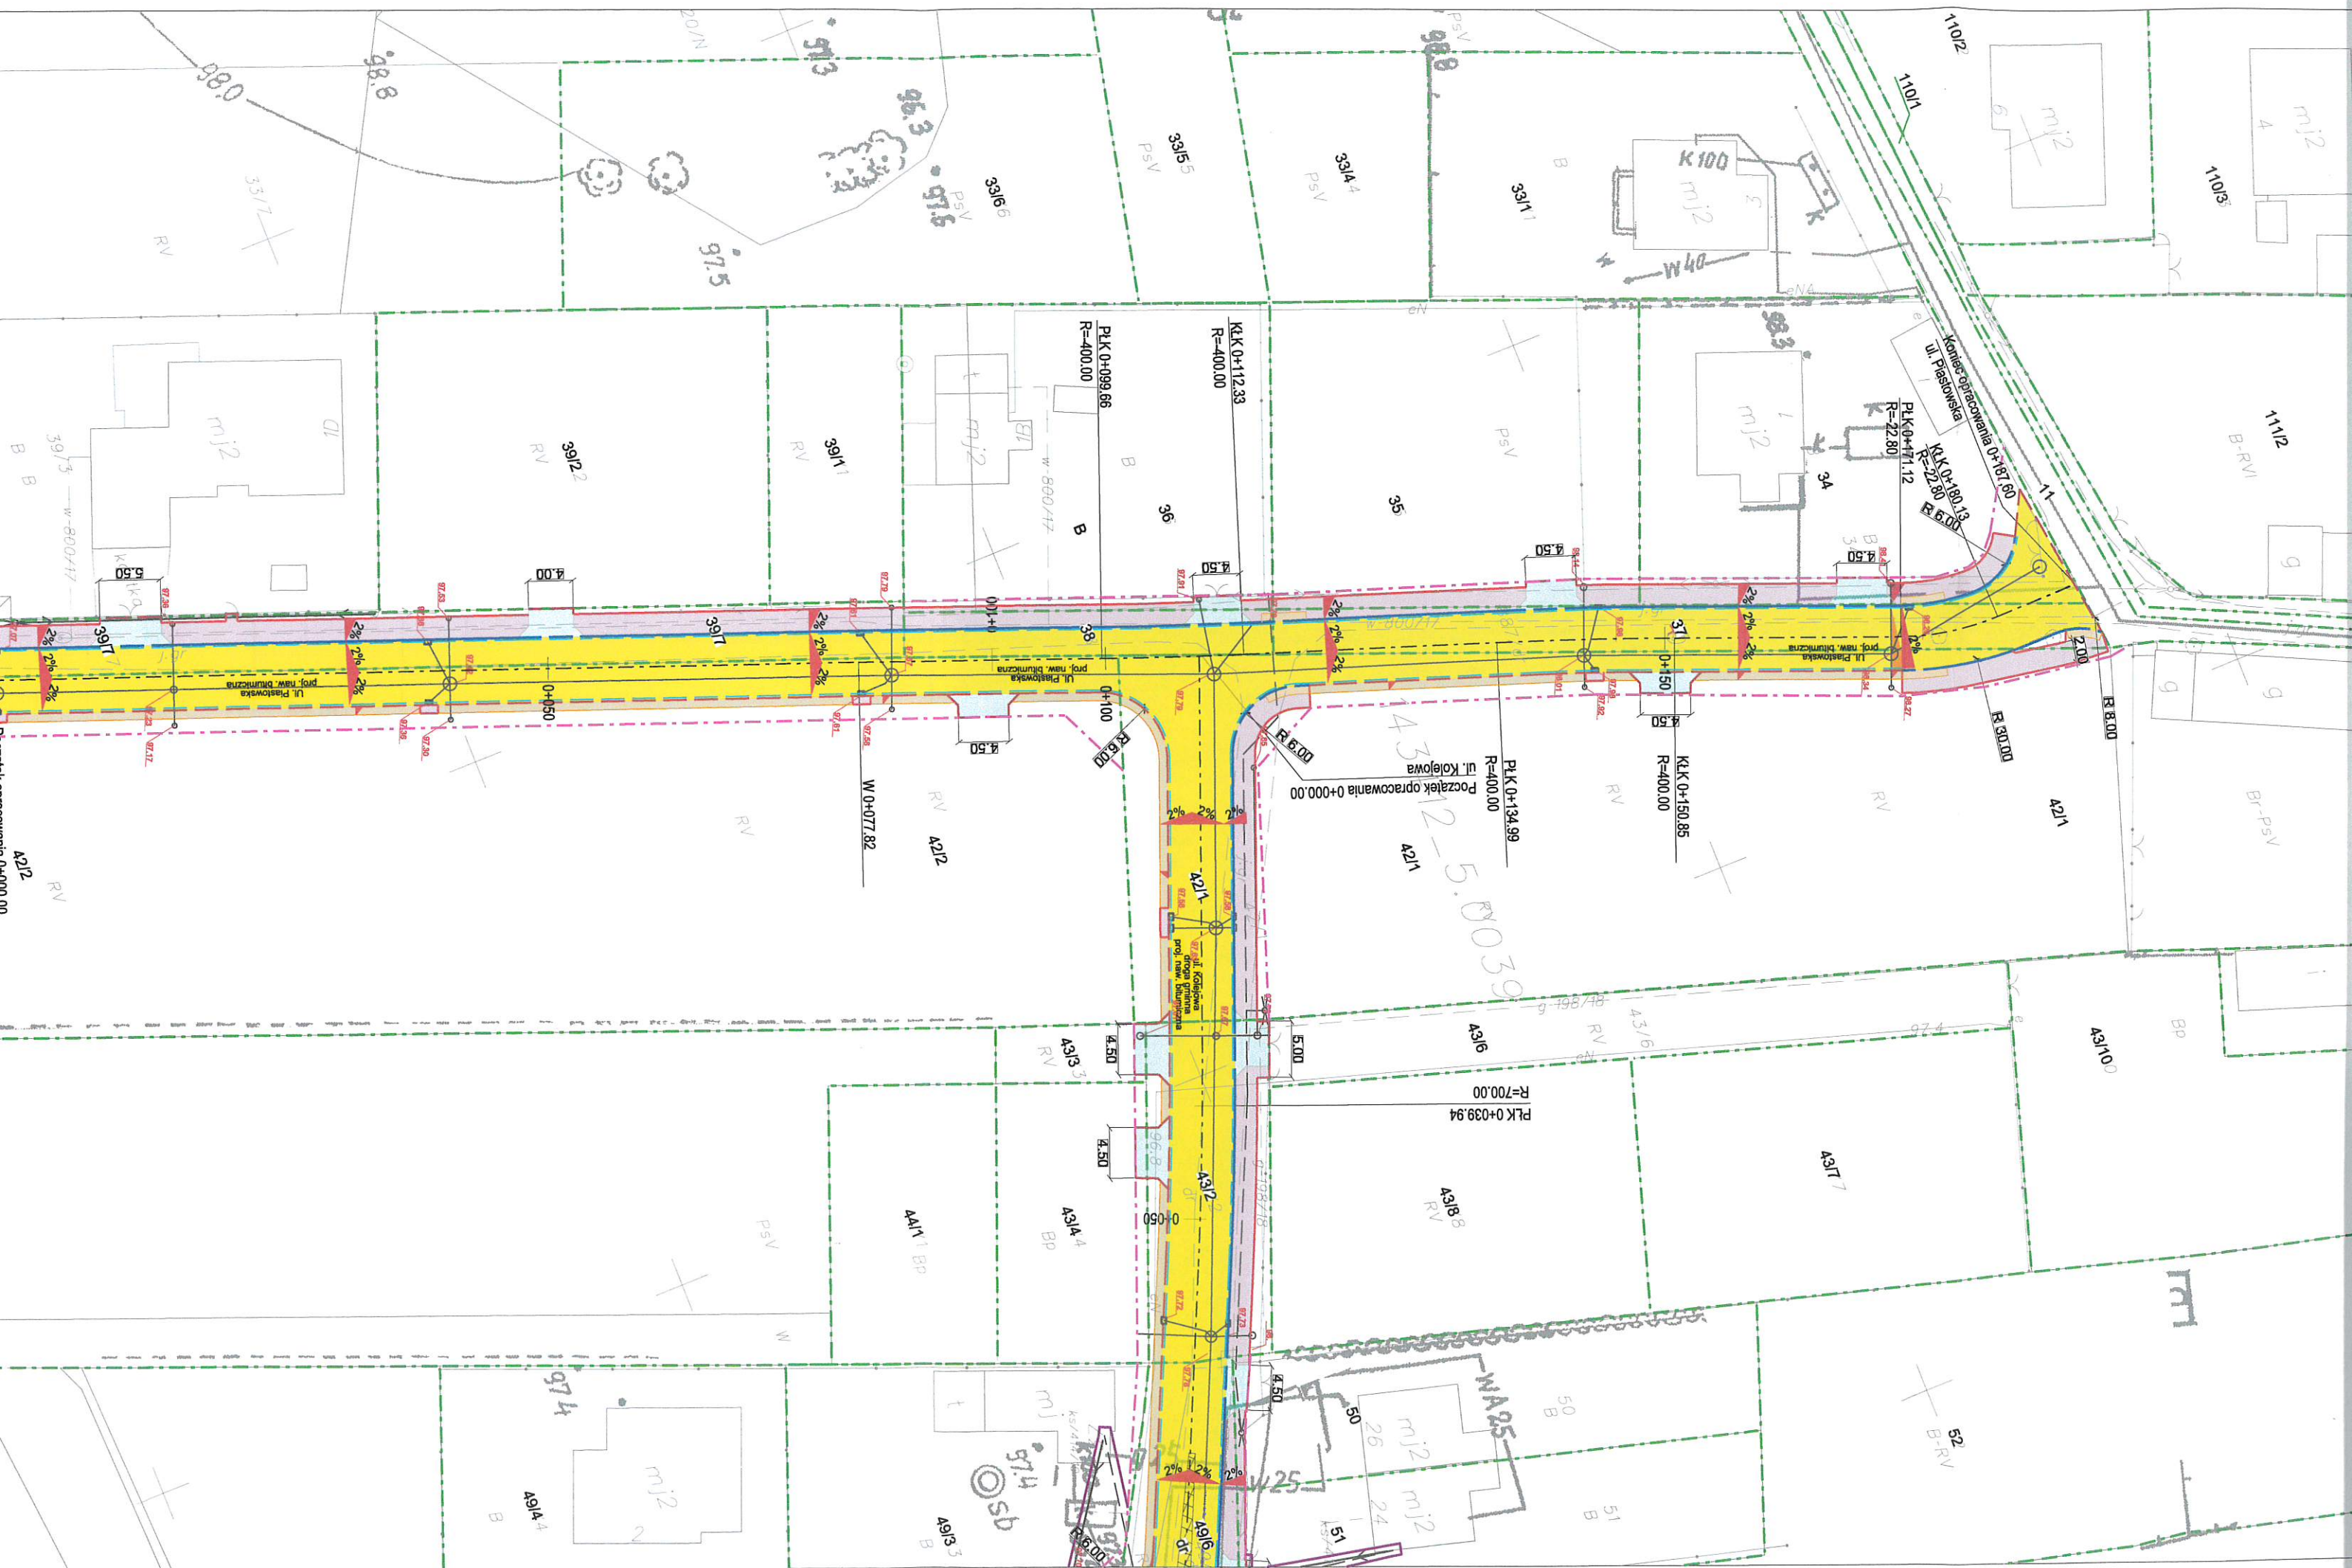

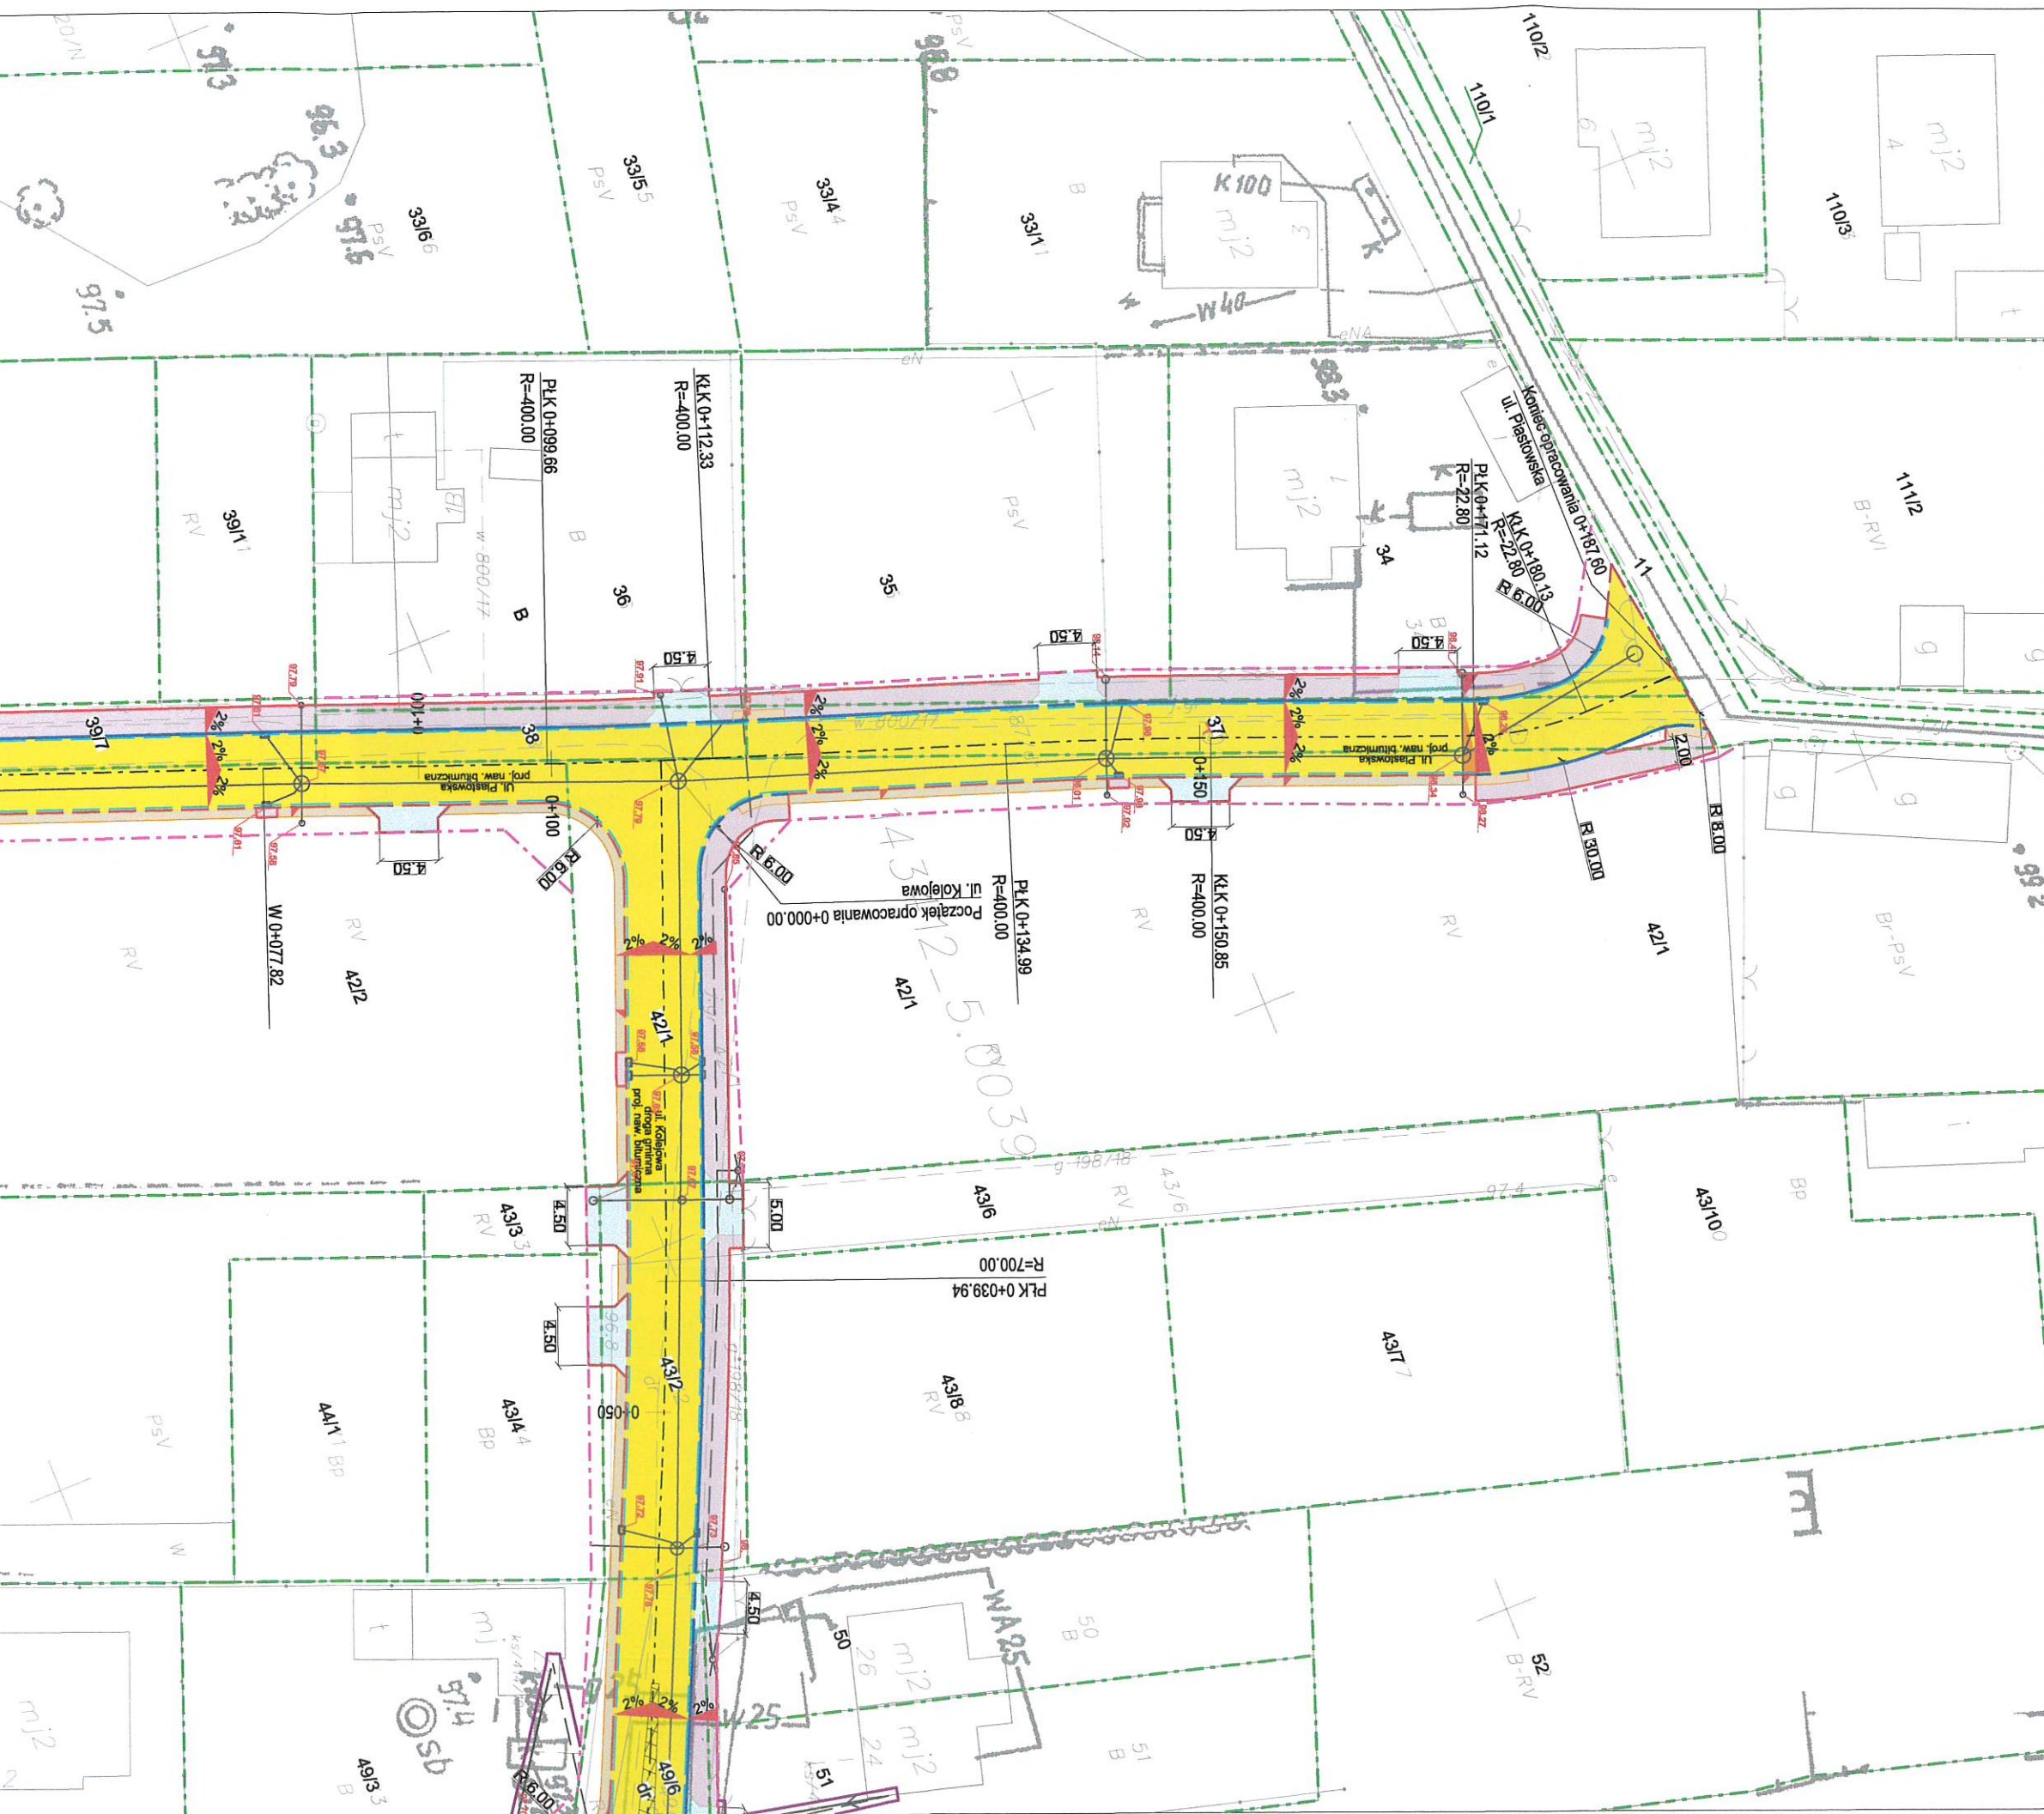

LEGENDA

- proj. jezdnia - konstr. typ 1a (odtworzenie i nowa jezdnia)
- proj. jezdnia - konstr. typ 1b (wzmocnienie)
- proj. chodnik - konstr. typ 2a (nowy chodnik)
- proj. chodnik - konstr. typ 2b (przebudowa chodnika)
- proj. chodnik - konstr. typ 2c (płytki z wypustkami)
- proj. zjazd indywidualny - konstr. typ 3a
- proj. zjazd publiczny - konstr. typ 3b
- proj. pobocza - konstr. typ 4

- projektowany krawężnik uliczny
- projektowany krawężnik wtopiony
- projektowany krawężnik najazdowy
- projektowany ściek przykrawężnikowy
- projektowane obrzeże chodnikowe
- projektowane oporniki drogowy
- istniejące granice działek
- linie rozgraniczające dróg

- projektowane rozbiórki
- projektowana wycinka
- proj. rzędne wysokościowe

Branża sanitarna (w zakresie sieci kanalizacji deszczowej):

- projektowana sieć kanalizacji deszczowej
- proj. wpusty odwodnienie liniowe sieci kanalizacji deszcz.

Branża teletechniczna:

- proj. słup sieci teletechnicznej
- istniejąca sieć napowietrzna do rozbiórki
- projektowana sieć napowietrzna

Branża elektroenergetyczna:

- projektowane słupy sieci oświetleniowej
- projektowane słupy sieci NN
- projektowany sieć kablowa NN
- projektowany sieć napowietrzna NN
- ist. sieć napowietrzna NN do rozbiórki

Inwestor:

BURMISTRZ WOŁOMINA
ul. Ogrodowa 4
05-200 Wołomin

Wykonawca:



BIURO USŁUG INŻYNIERSKICH

Bartłomiej Małetka
ul. Cedrowa 22 Hipolitów, 05-074 Halinów
Tel./Fax: (+48) 22 787 46 23
e-mail: biuro@buibm.pl www.buibm.pl

Inwestycja:

Rozbudowa dróg gminnych ul. Kolejowej na odcinku od ul. Granicznej do ul. Piastowskiej oraz odcinka ul. Piastowskiej w Zagościńcu, gmina Wołomin

Tytuł rysunku:

PLAN SYTUACYJNY BRANŻY DROGOWEJ

Skala:

1:500

Faza:

PROJEKT BUDOWLANY

Branża:

DROGOWA

Projektował: mgr inż. Bartłomiej Małetka
upr. nr MAZ/0405/POOD/10

Podpis:

Sprawdził: mgr inż. Krzysztof Suliga
upr. nr 83/DOS/12

Podpis:

Opracował: tech. bud. Adam Kaim

Podpis:

Data: listopad 2018

Nr rys.: PS-02

Tom: