

**UCHWAŁA NR XXIII-102/2016
RADY MIEJSKIEJ W WOŁOMINIE**

z dnia 30 czerwca 2016 r.

w sprawie wyrażenia zgody na ustanowienie służebności przesyłu na rzecz PGE Dystrybucja S.A.

Na podstawie art. 18 ust. 2 pkt. 9 lit. a ustawy z dnia 8 marca 1990 roku o samorządzie gminnym (t. j. Dz. U. z 2016 r. poz. 446) i art. 13 ust. 1 ustawy z dnia 21 sierpnia 1997 roku o gospodarce nieruchomościami (t. j. Dz. U. z 2015 r. poz. 1774 z późn. zm.) oraz art. 305¹ ustawy z dnia 23 kwietnia 1964 r. Kodeks cywilny (t. j. Dz. U. z 2016 r. poz. 380 z późn. zm.), Rada Miejska w Wołominie uchwala, co następuje:

§ 1. Wyraża się zgodę na ustanowienie na niżej wymienionych nieruchomościach stanowiących własność gminy Wołomin, odpłatnie służebności przesyłu na rzecz PGE Dystrybucja S.A. z siedzibą w Lublinie przy ul. Garbarskiej 21A, 20-340 Lublin, Regon 060552840, NIP 9462593855:

- 1) grunt położony w Wołominie przy ul. Kościelnej, stanowiący część działki ewid. nr 130 w obr. 0024, 24, będący własnością Gminy Wołomin, dla którego prowadzona jest KW WA1W/00001634/2, oznaczony na załączniku graficznym nr 1 do niniejszej uchwały;
- 2) grunt położony w Wołominie przy Al. Niepodległości, stanowiący część działki ewid. nr 1/3 w obr. 0026, 26, będący własnością Gminy Wołomin, dla którego prowadzona jest KW WA1W/00003061/8, oznaczony na załączniku graficznym nr 2 do niniejszej uchwały;
- 3) grunt położony w Nowych Lipinach, stanowiący część działki ewid. nr 106/1 w obr. 0007, Nowe Lipiny, będący własnością Gminy Wołomin, dla którego prowadzona jest KW WA1W/00039274/5, oznaczony na załączniku graficznym nr 3 do niniejszej uchwały;
- 4) grunt położony w Majdanie przy ul. Wareckiej, stanowiący część działki ewid. nr 347/22 w obr. 0003, Majdan, będący własnością Gminy Wołomin, dla którego prowadzona jest KW WA1W/00089587/7, oznaczony na załączniku graficznym nr 4 do niniejszej uchwały;
- 5) grunt położony w Duczkach przy ul. Jaroszewskiej, stanowiący część działki ewid. nr 110/10 w obr. Duczki-05, będący własnością Gminy Wołomin, dla którego prowadzona jest KW WA1W/00039407/7, oznaczony na załączniku graficznym nr 5 do niniejszej uchwały;
- 6) grunt położony w Nowych Lipinach przy ul. Batalionów Chłopskich, stanowiący część działki ewid. nr 79/5 w obr. Nowe Lipiny-05, będący własnością Gminy Wołomin, dla którego prowadzona jest KW WA1W/00032297/3, oznaczony na załączniku graficznym nr 6 do niniejszej uchwały;
- 7) grunt położony w Nowych Lipinach przy ul. Batalionów Chłopskich, stanowiący część działek ewid. nr 79/6 i 80/8 w obr. Nowe Lipiny-05, będący własnością Gminy Wołomin, dla którego prowadzona jest KW WA1W/00039274/5, oznaczony na załączniku graficznym nr 7 do niniejszej uchwały;
- 8) grunt położony w Nowych Lipinach przy ul. Duczkowskiej, stanowiący część działki ewid. nr 16/1 w obr. Nowe Lipiny-02, będący własnością Gminy Wołomin, dla którego prowadzona jest KW WA1W/00018797/4, oznaczony na załączniku graficznym nr 8 do niniejszej uchwały;
- 9) grunt położony w Zagościńcu przy ul. Piastowskiej, stanowiący część działki ewid. nr 18/1 w obr. Zagościniec-09, będący własnością Gminy Wołomin, dla którego prowadzona jest KW WA1W/00099270/5, oznaczony na załączniku graficznym nr 9 do niniejszej uchwały;
- 10) grunt położony w Duczkach, stanowiący część działki ewid. Nr 266/6 w obr. Duczki-04, będący własnością Gminy Wołomin, dla którego prowadzona jest KW WA1W/00038393/8, oznaczony na załączniku graficznym nr 10 do niniejszej uchwały;
- 11) grunt położony w Duczkach, stanowiący część działki ewid. Nr 269 w obr. Duczki-04, będący własnością Gminy Wołomin, dla którego prowadzona jest KW WA1W/00028394/2, oznaczony na załączniku graficznym nr 11 do niniejszej uchwały;

§ 2. Służebności o których mowa w § 1 polegają na prawie udostępniania w/w nieruchomości gminnych pod budowę przyłączy kablowych niskiego napięcia, których przebieg określają załączniki do niniejszej uchwały stanowiące jej integralną część. Szczegółowe warunki służebności zostaną określone w umowie notarialnej o ustanowieniu służebności przesyłu.

§ 3. Ustanowienie służebności na nieruchomościach wymienionych w § 1 od pkt. 1 do pkt. 11, nastąpi za jednorazowym wynagrodzeniem nie mniejszym niż 100 zł od każdej ze służebności, powiększonym o podatek od towarów i usług.


§ 4. Wykonanie uchwały powierza się Burmistrzowi Wołomina.


§ 5. Uchwała wchodzi w życie z dniem podjęcia.

Przewodniczący Rady
Miejskiej w Wołominie


Leszek Czarzasty

Załącznik Nr 1 do Uchwały Nr XXIII-102/2016
Rady Miejskiej w Wołominie
z dnia 30 czerwca 2016 r.

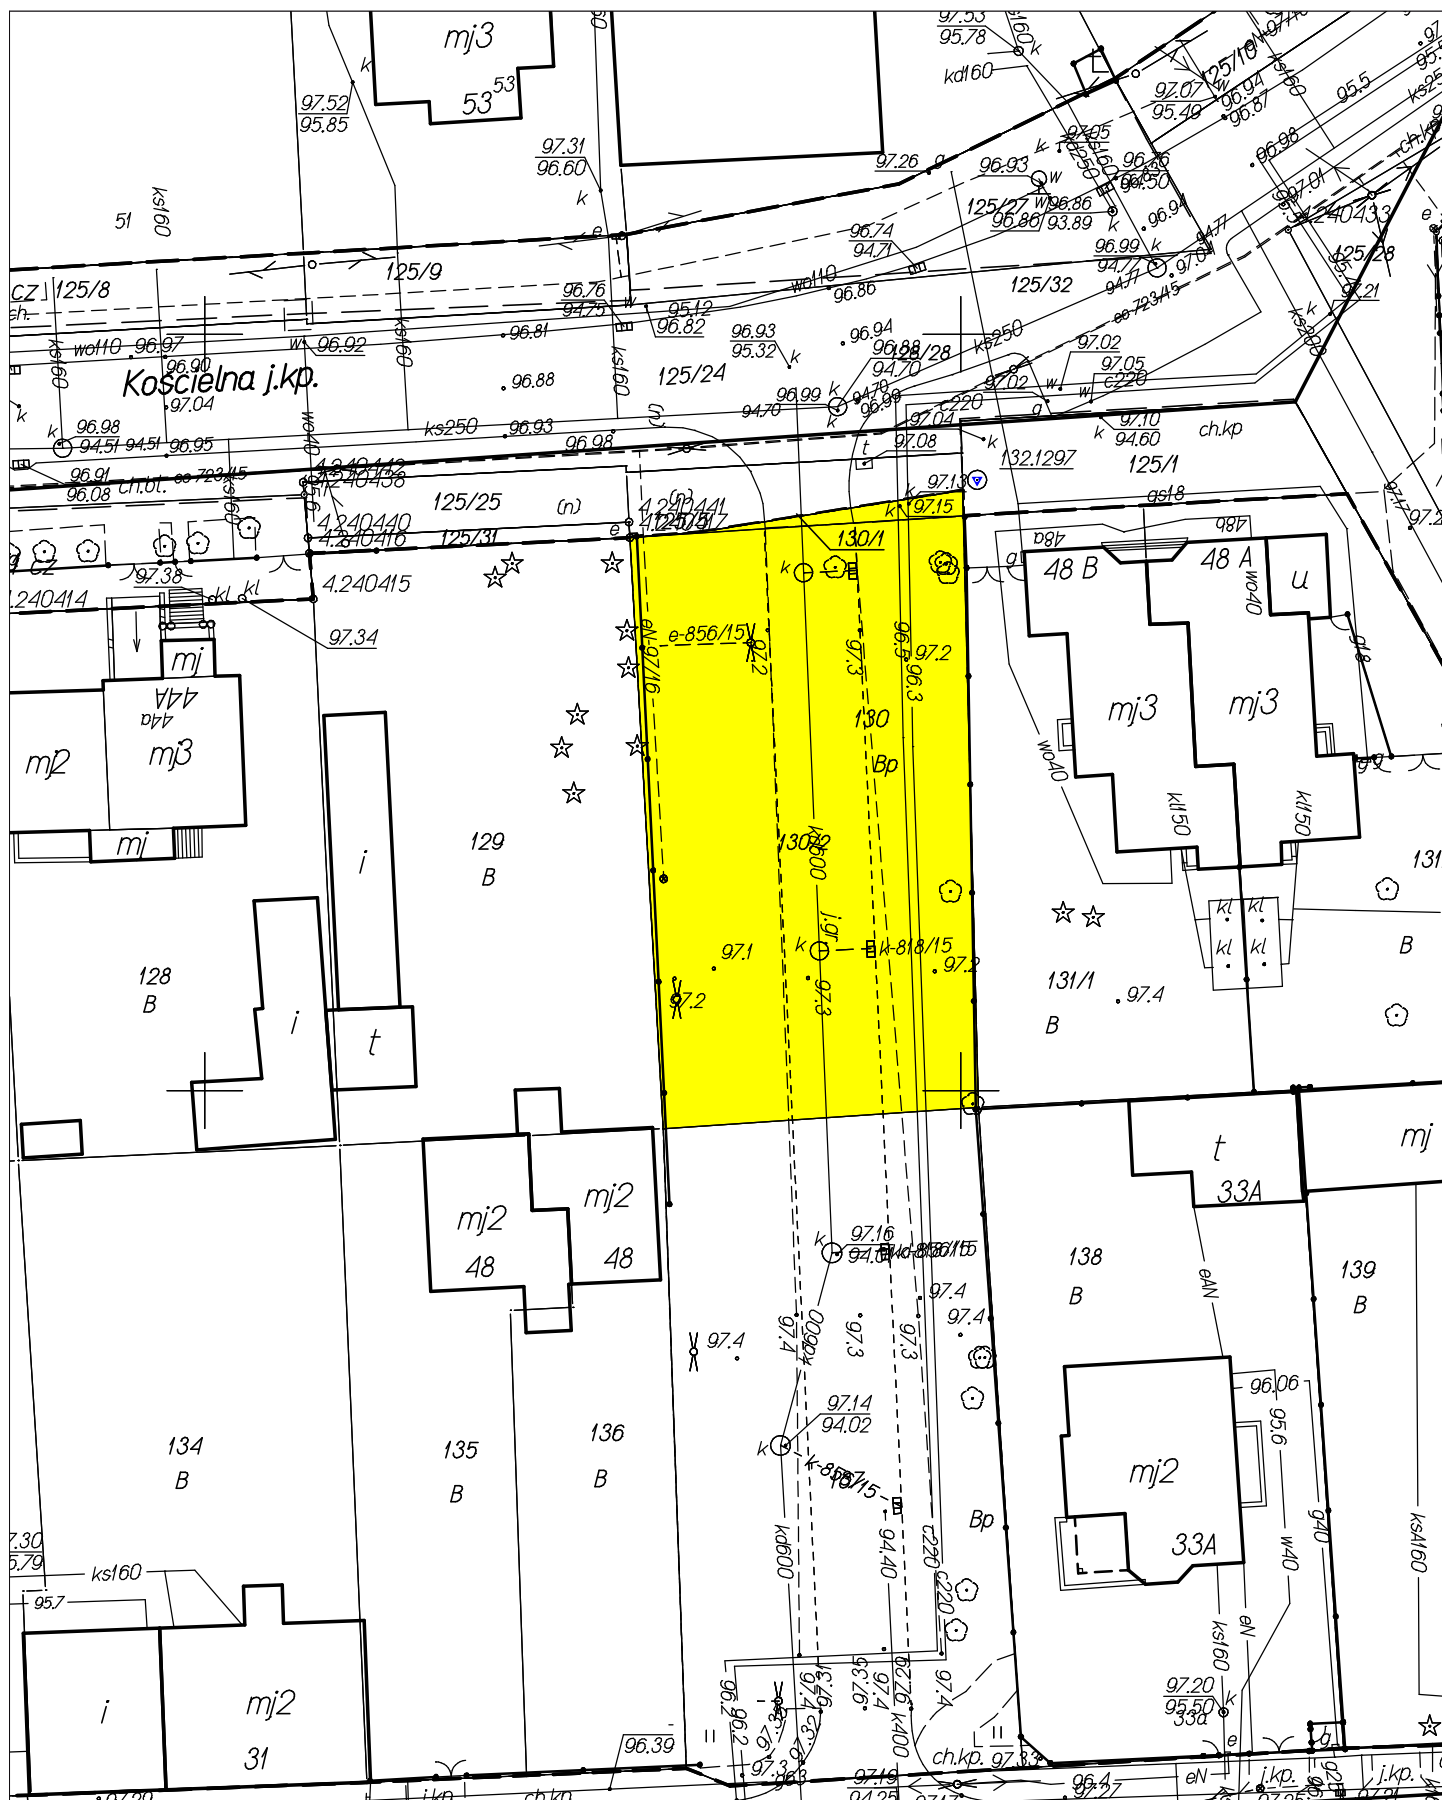

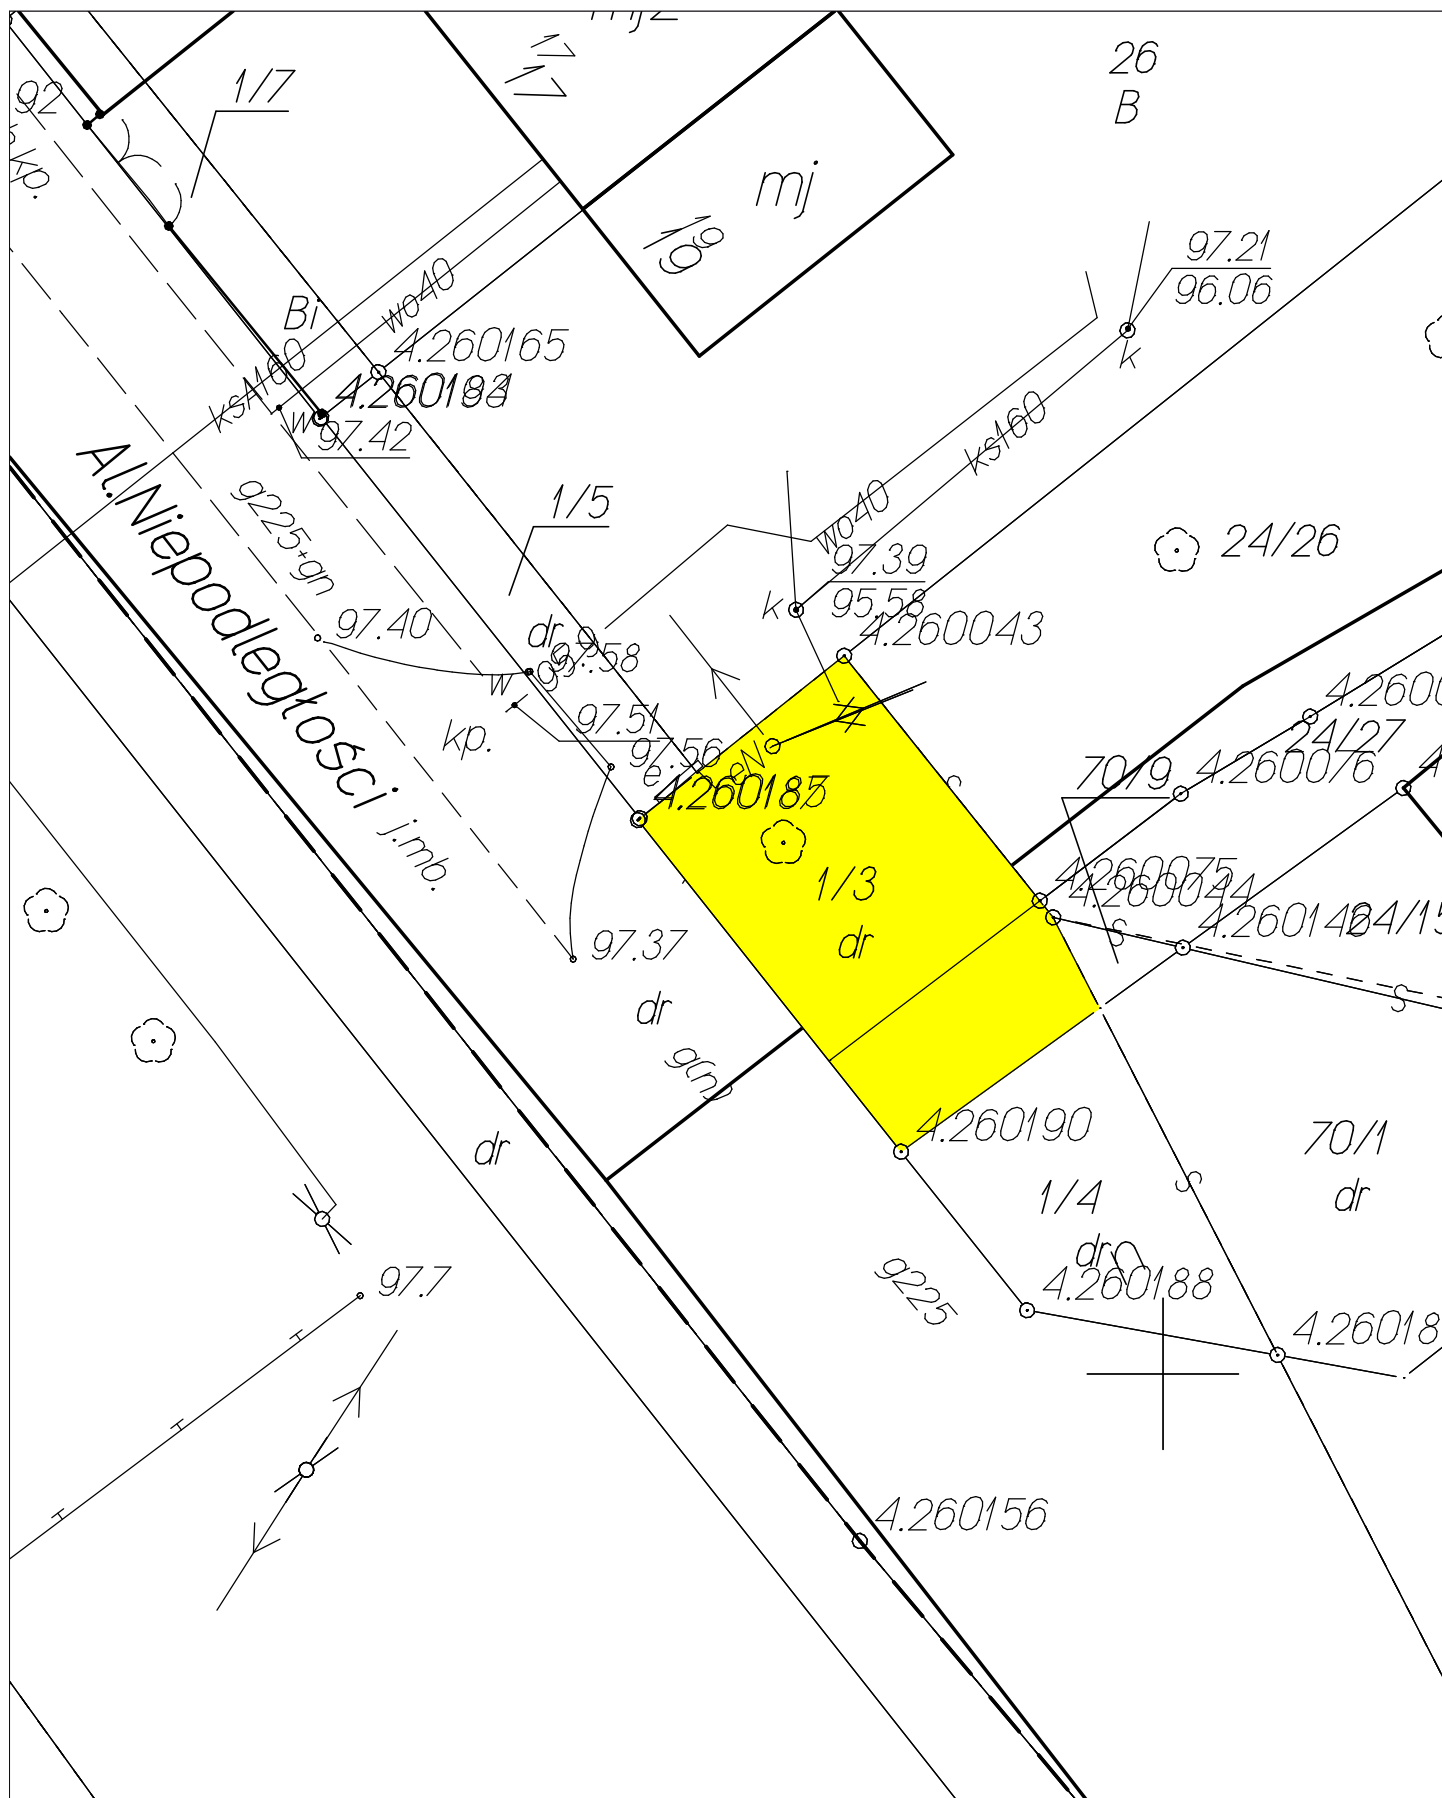


Załącznik Nr 3 do Uchwały Nr XXIII-102/2016
Rady Miejskiej w Wołominie
z dnia 30 czerwca 2016 r.

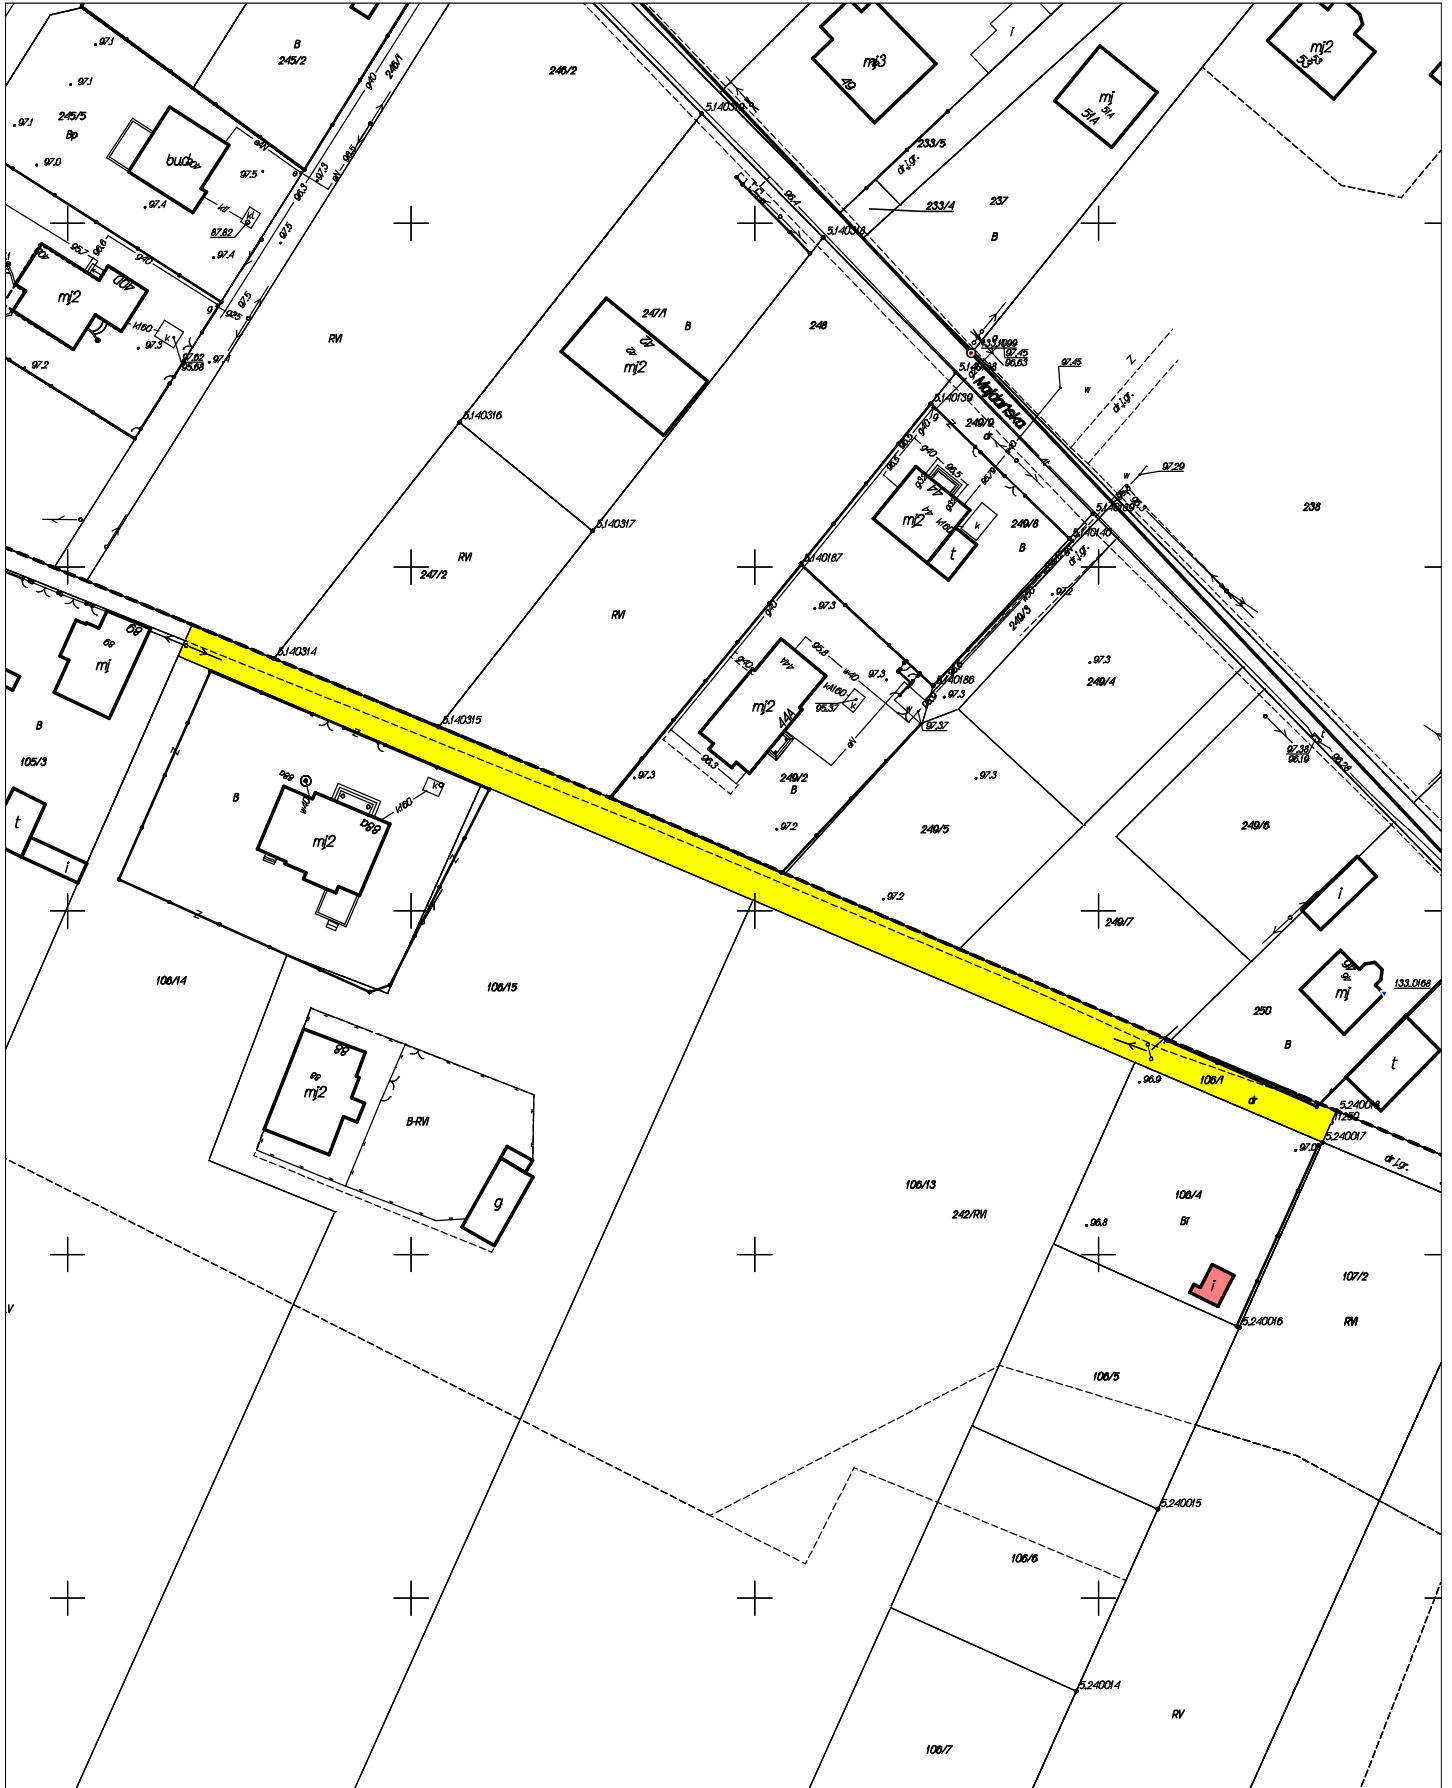


Załącznik Nr 4 do Uchwały Nr XXIII-102/2016
Rady Miejskiej w Wołominie
z dnia 30 czerwca 2016 r.




Załącznik Nr 5 do Uchwały Nr XXIII-102/2016
Rady Miejskiej w Wołominie
z dnia 30 czerwca 2016 r.

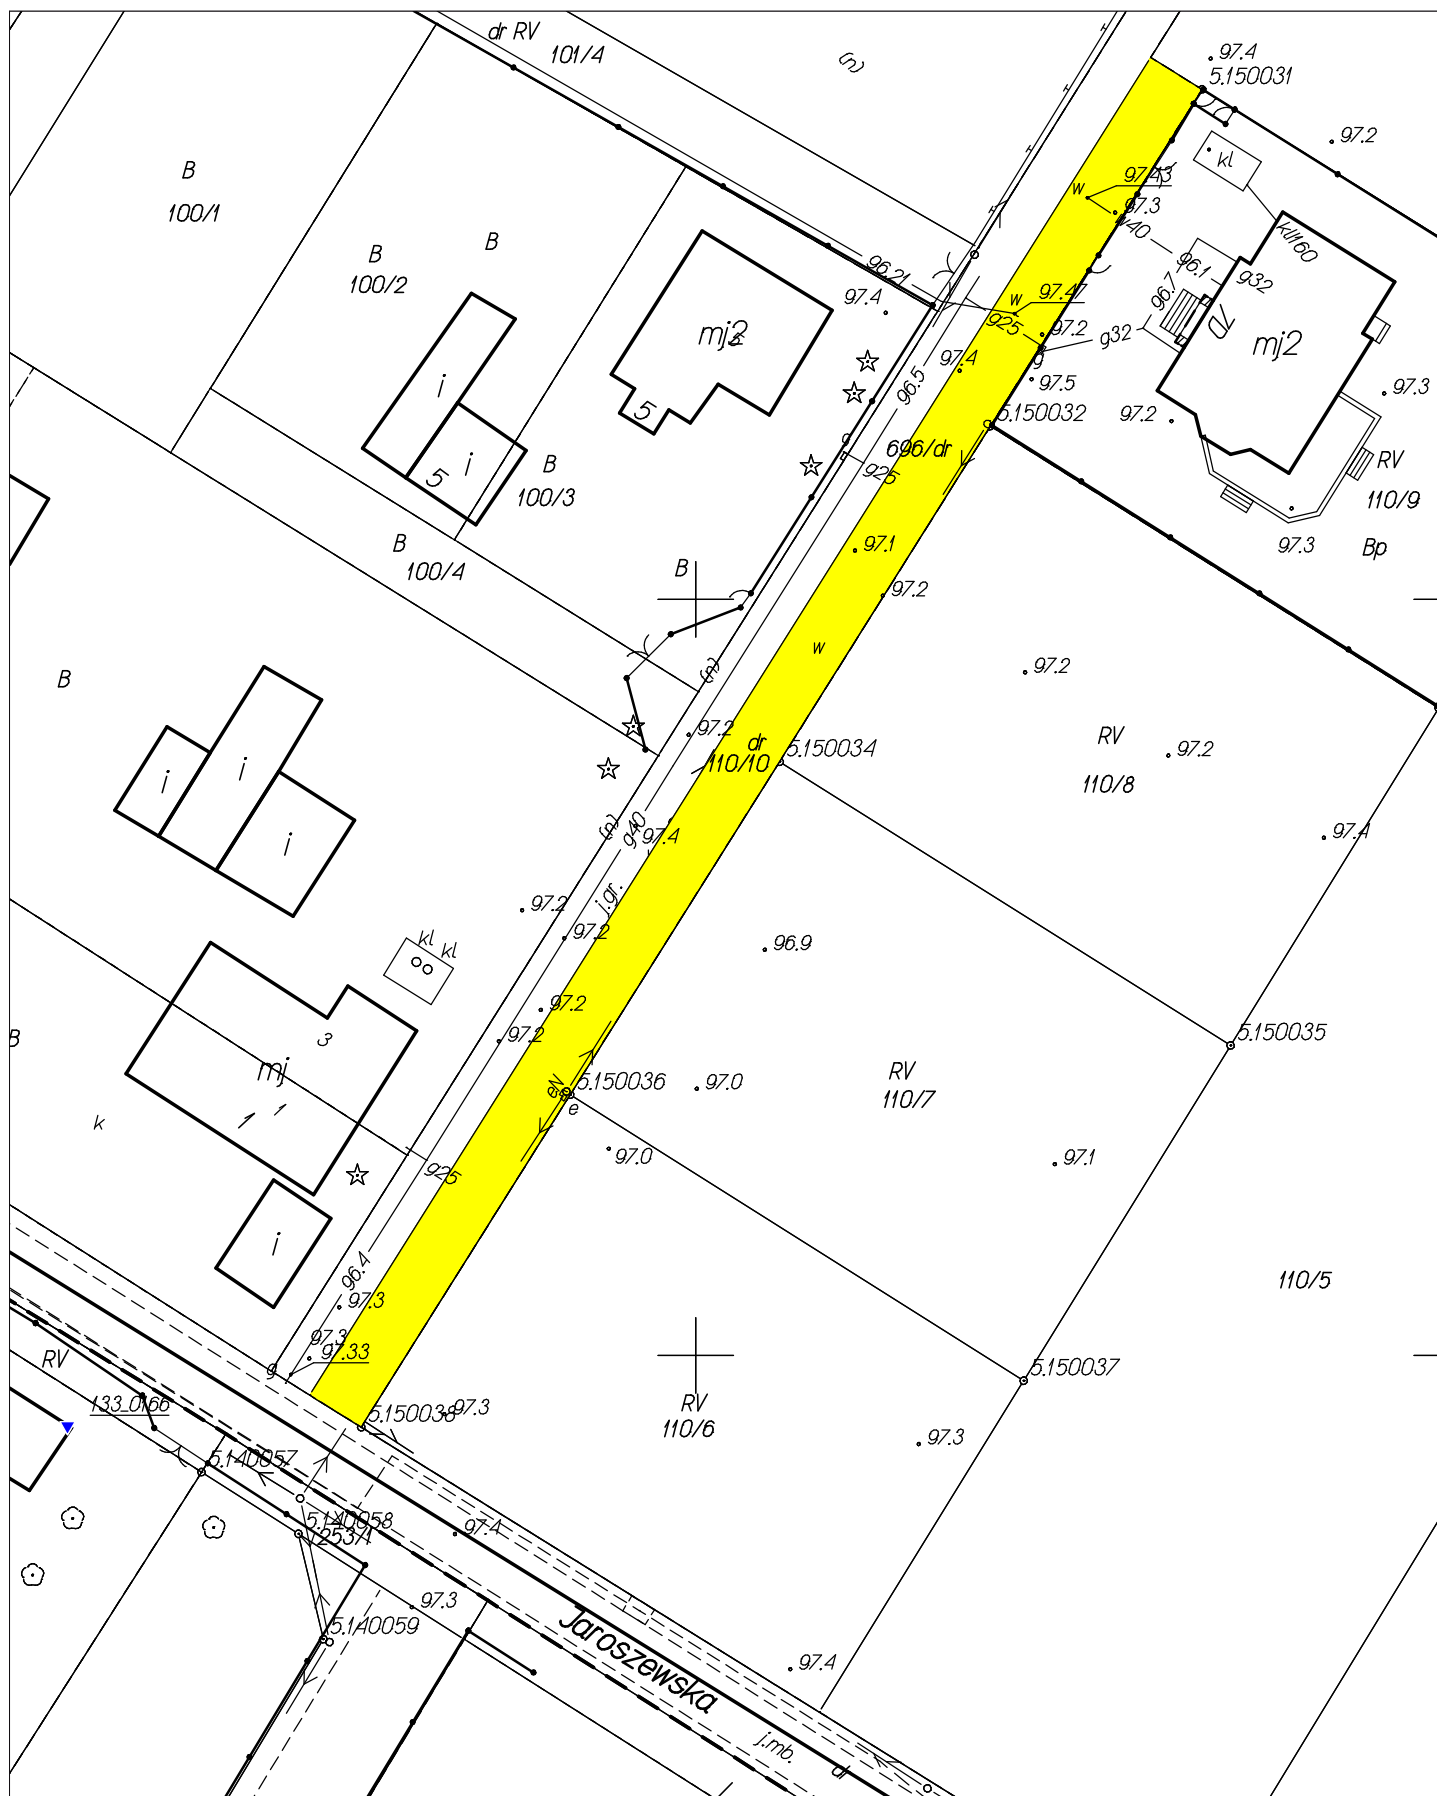


Załącznik Nr 6 do Uchwały Nr XXIII-102/2016
Rady Miejskiej w Wołominie
z dnia 30 czerwca 2016 r.

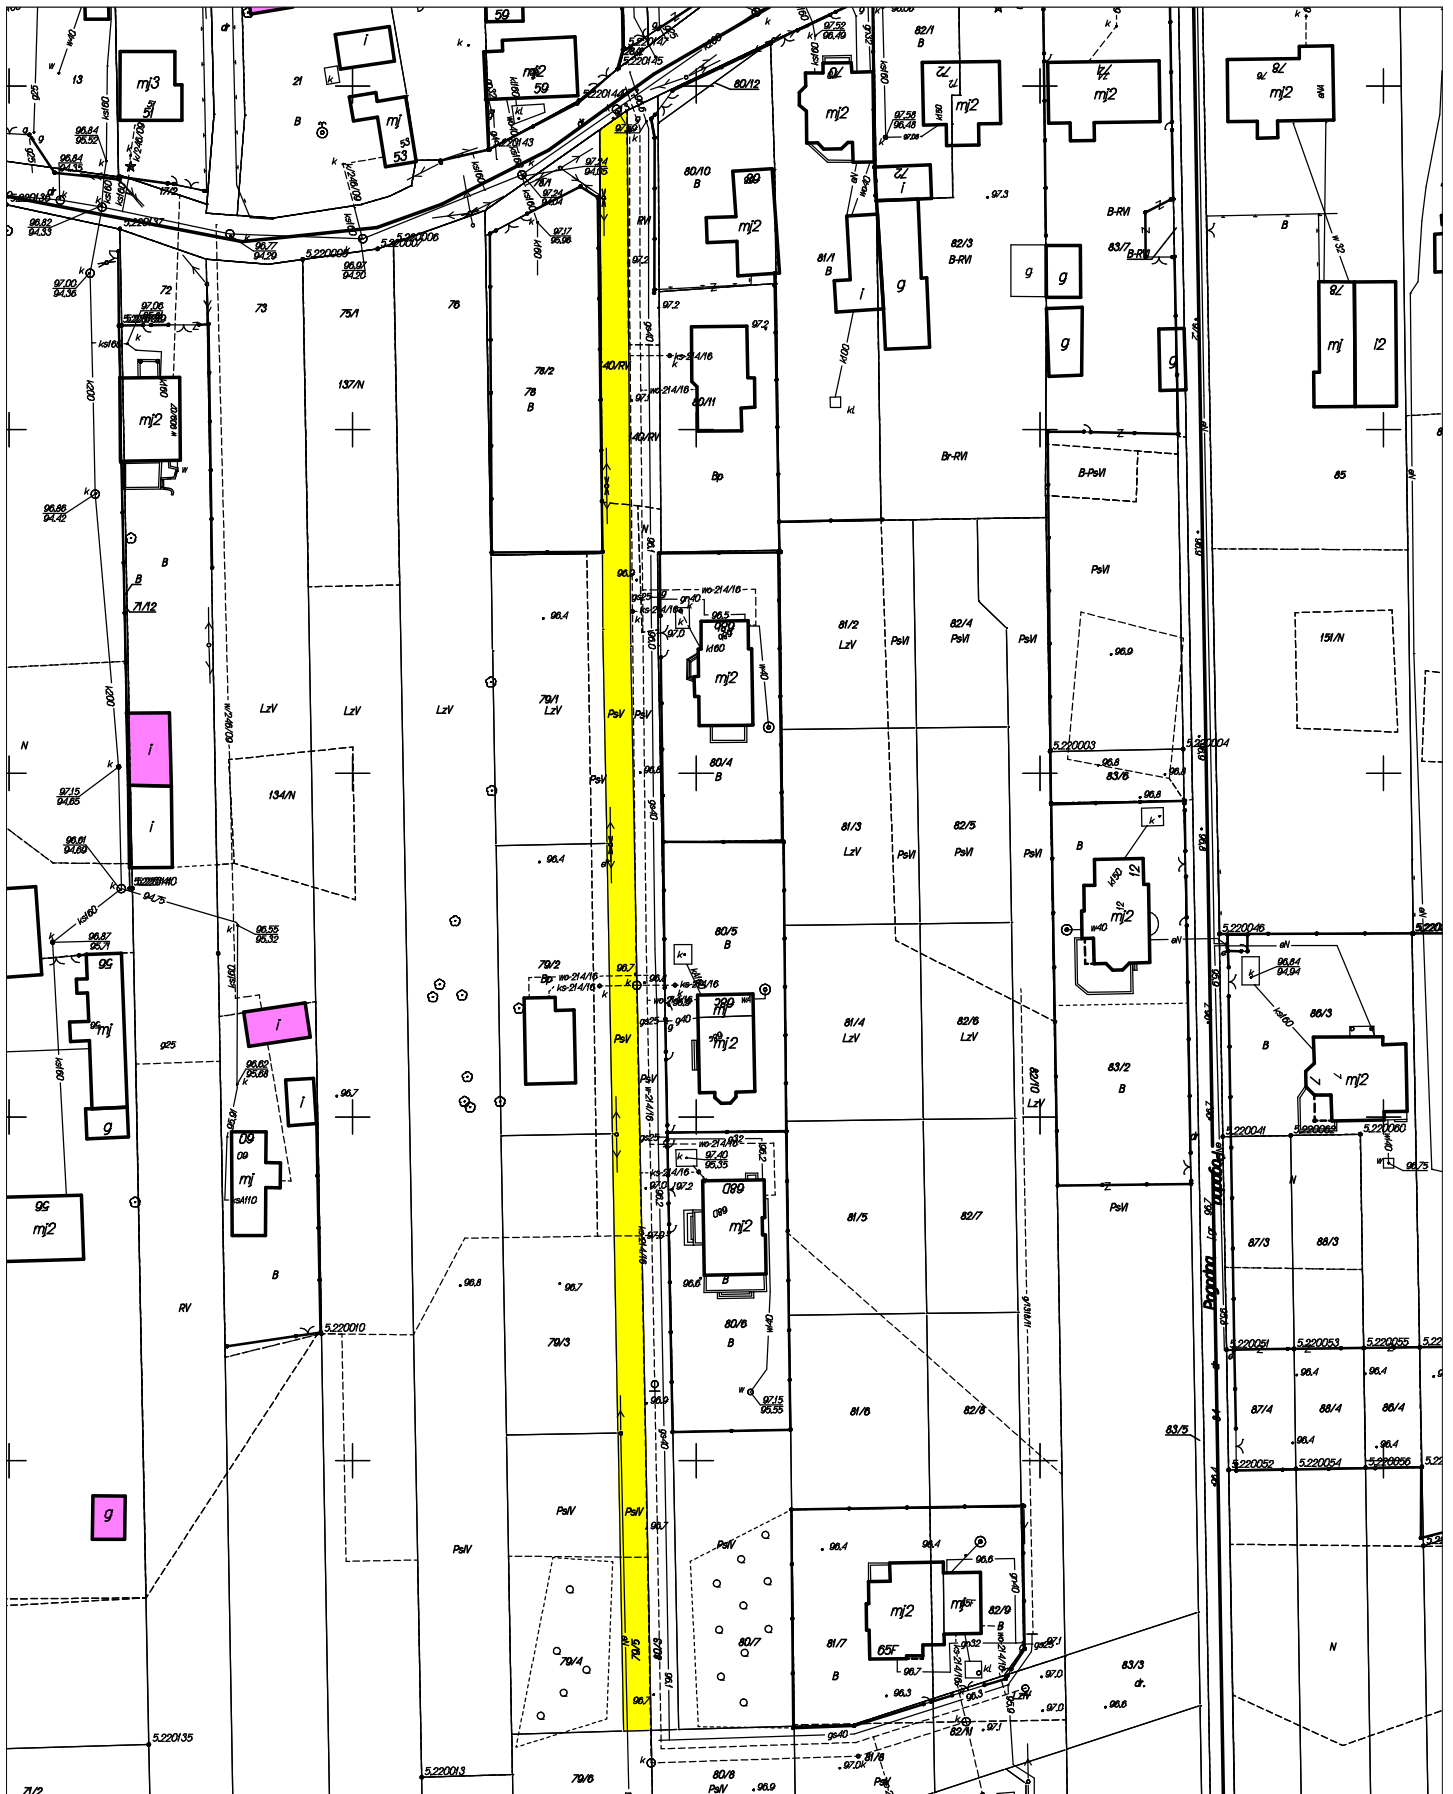


Załącznik Nr 7 do Uchwały Nr XXIII-102/2016
Rady Miejskiej w Wołominie
z dnia 30 czerwca 2016 r.

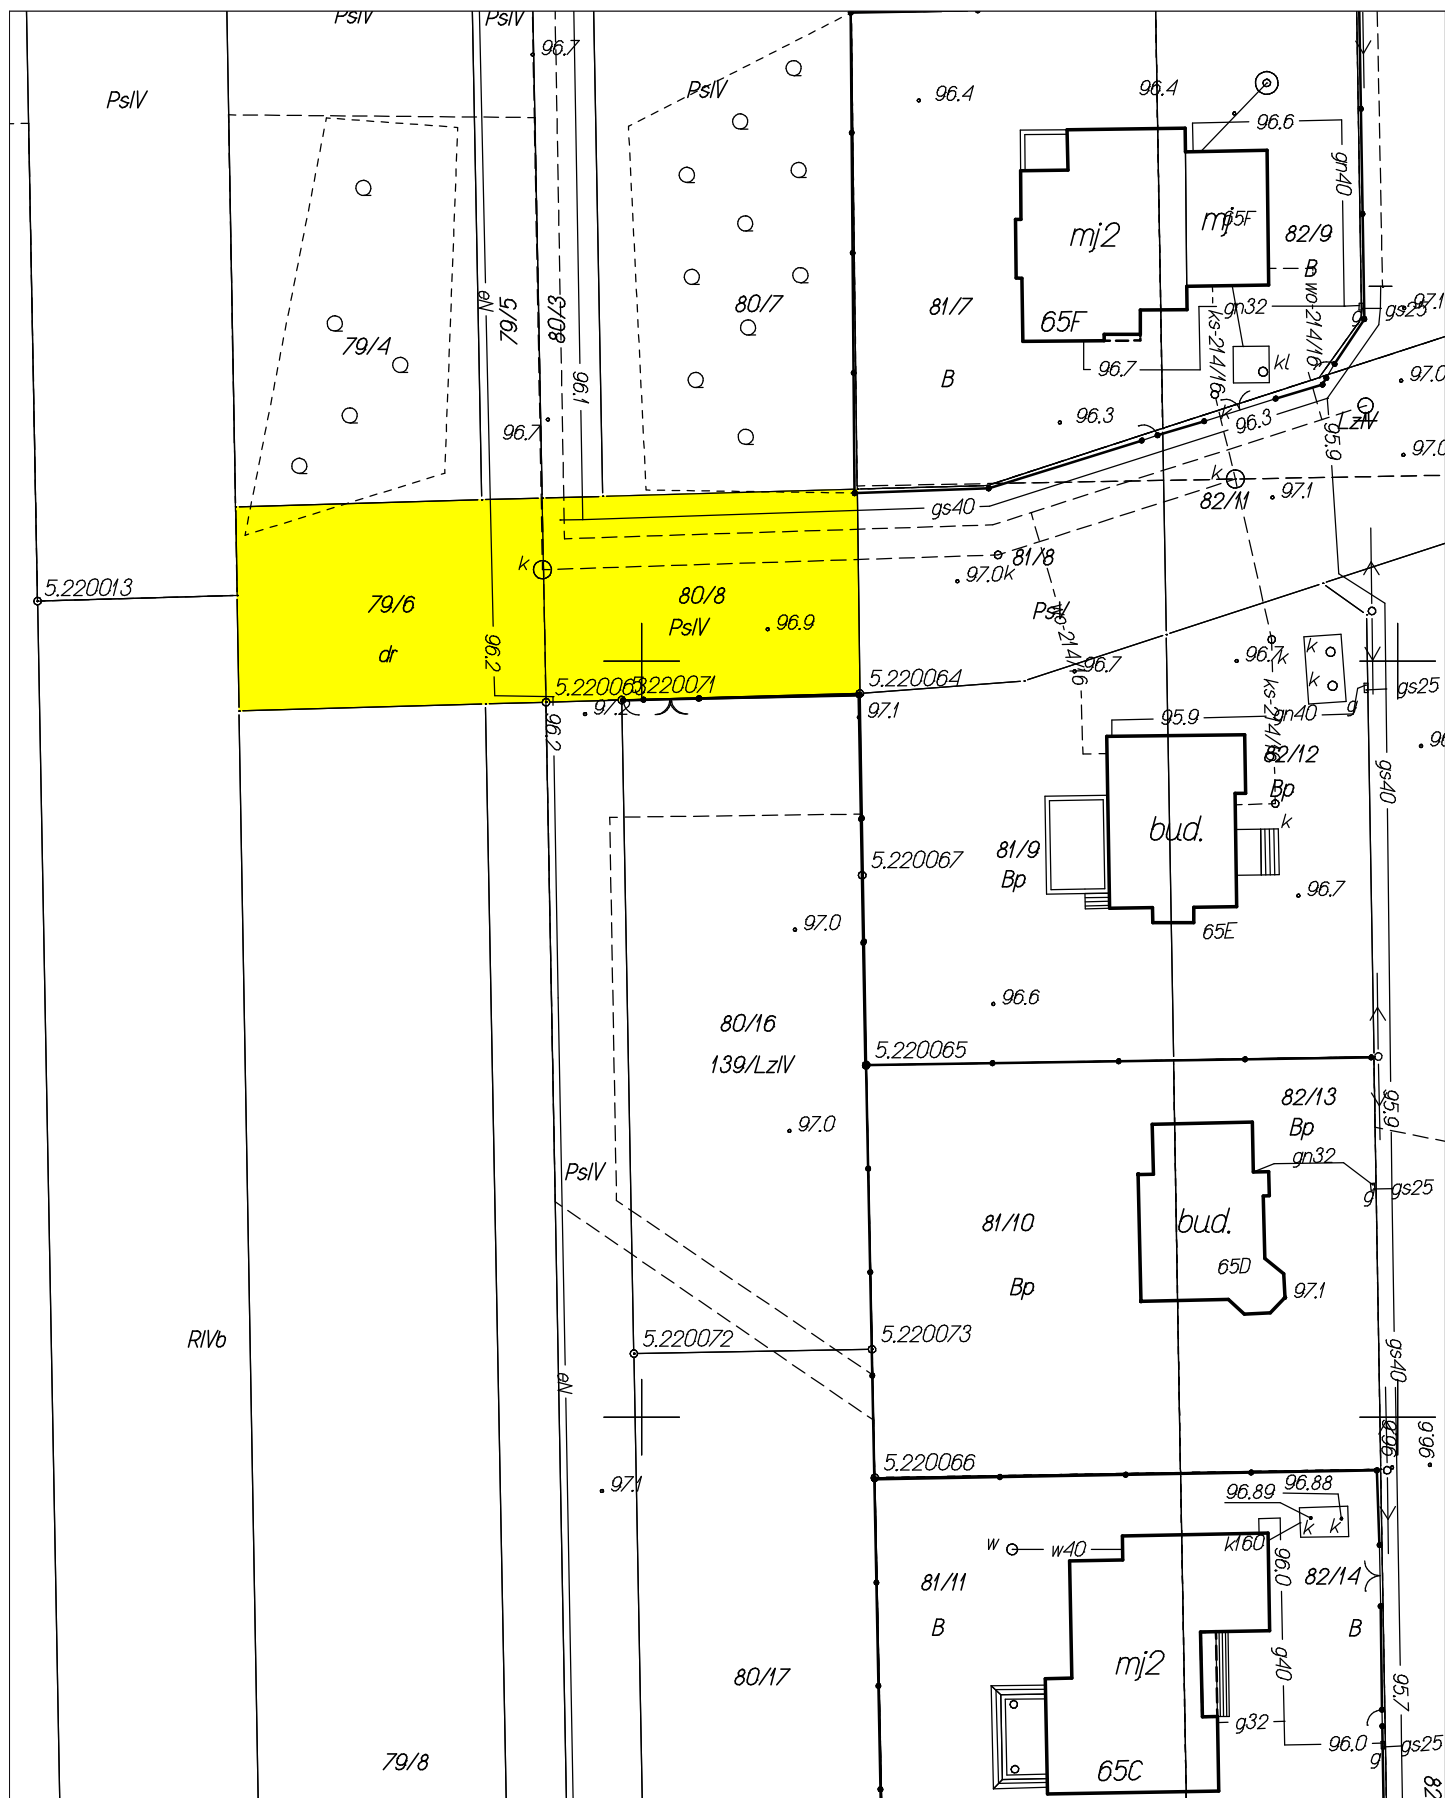


Załącznik Nr 8 do Uchwały Nr XXIII-102/2016
Rady Miejskiej w Wołominie
z dnia 30 czerwca 2016 r.

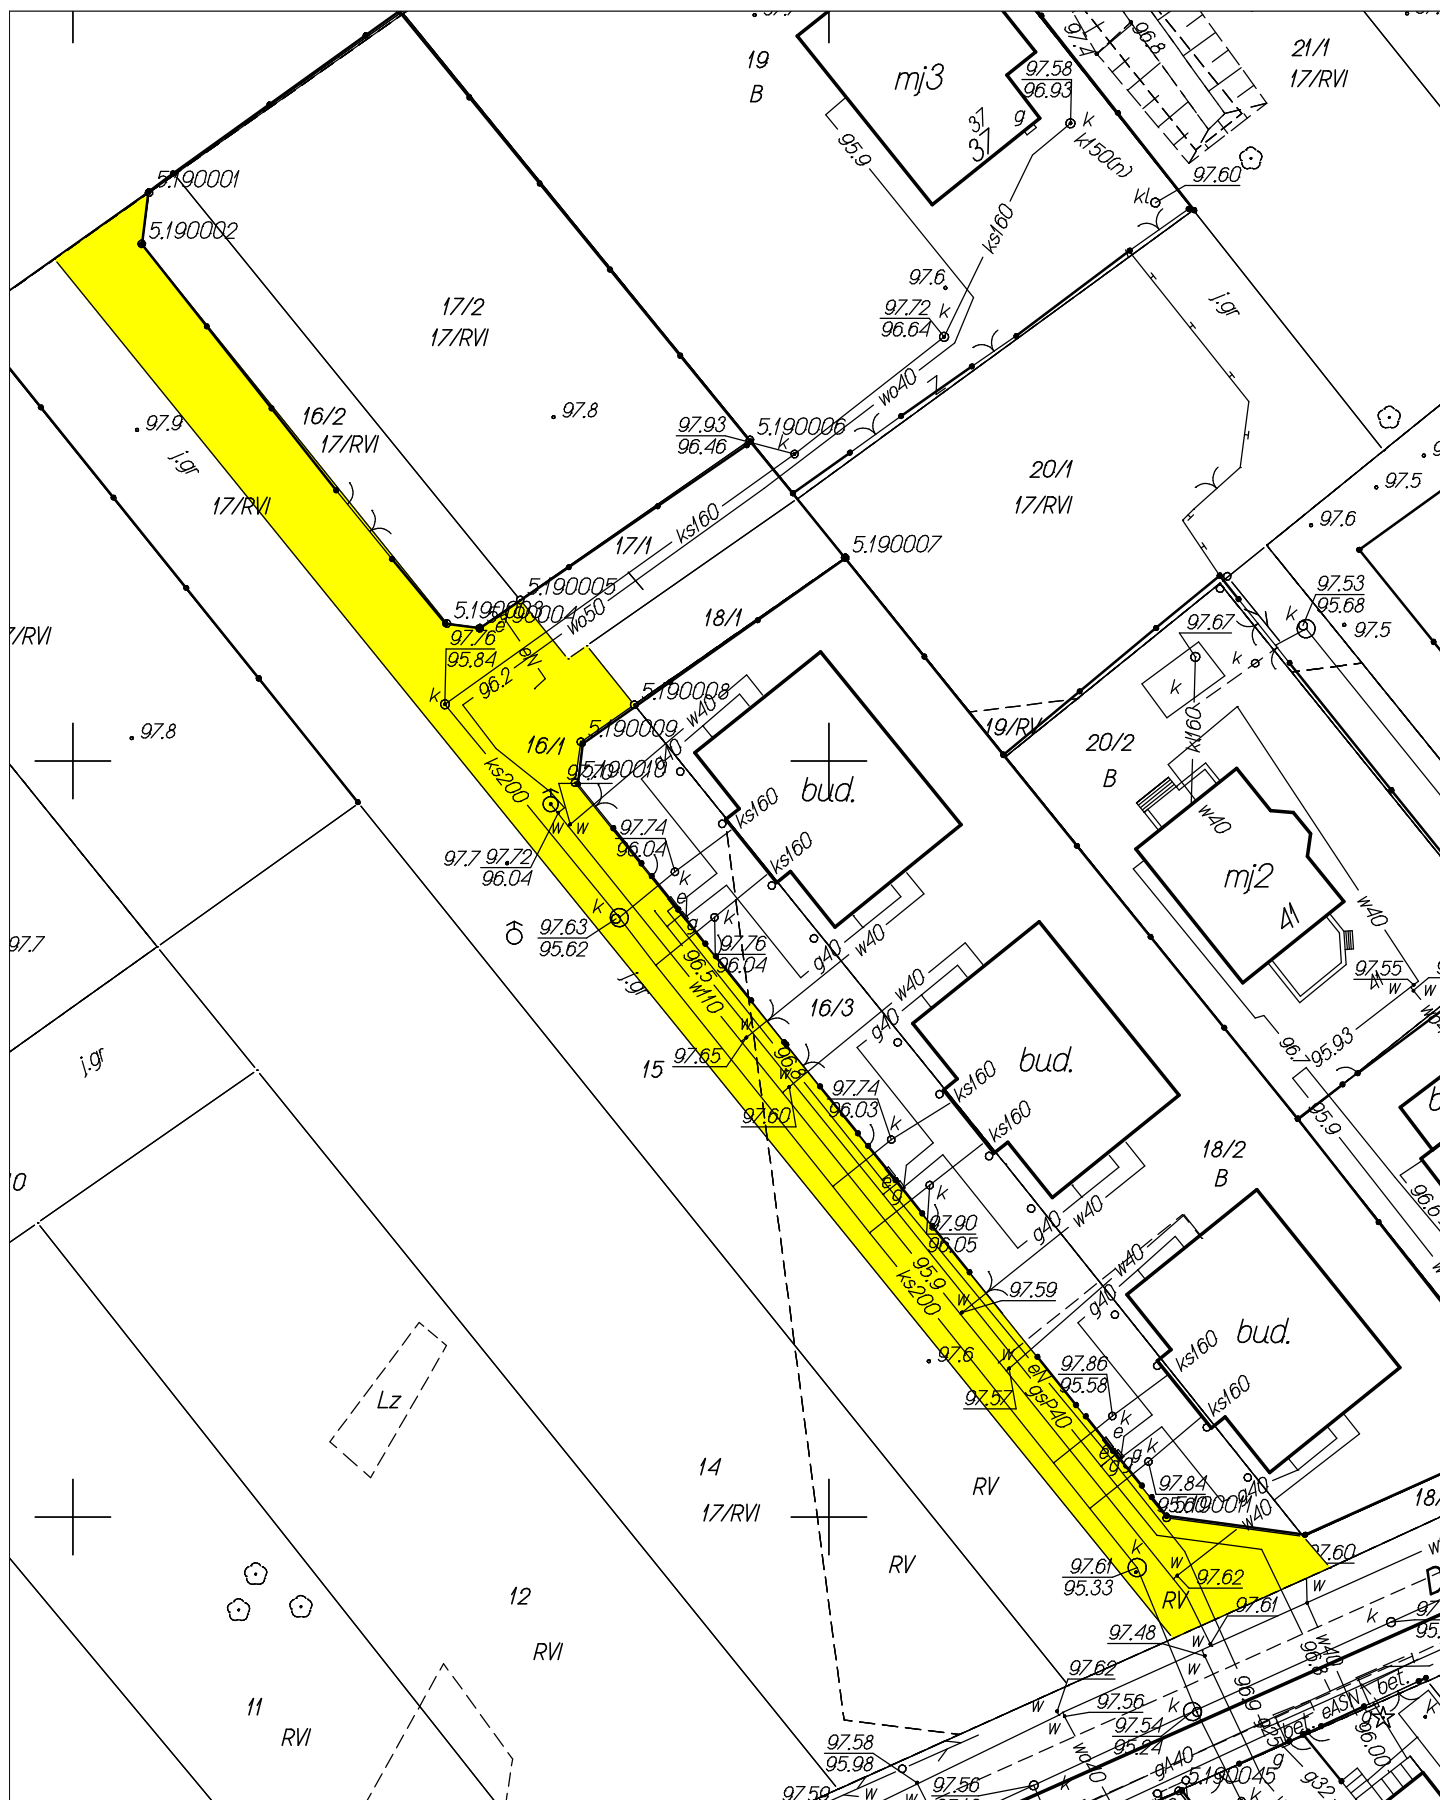

Załącznik Nr 9 do Uchwały Nr XXIII-102/2016
Rady Miejskiej w Wołominie
z dnia 30 czerwca 2016 r.

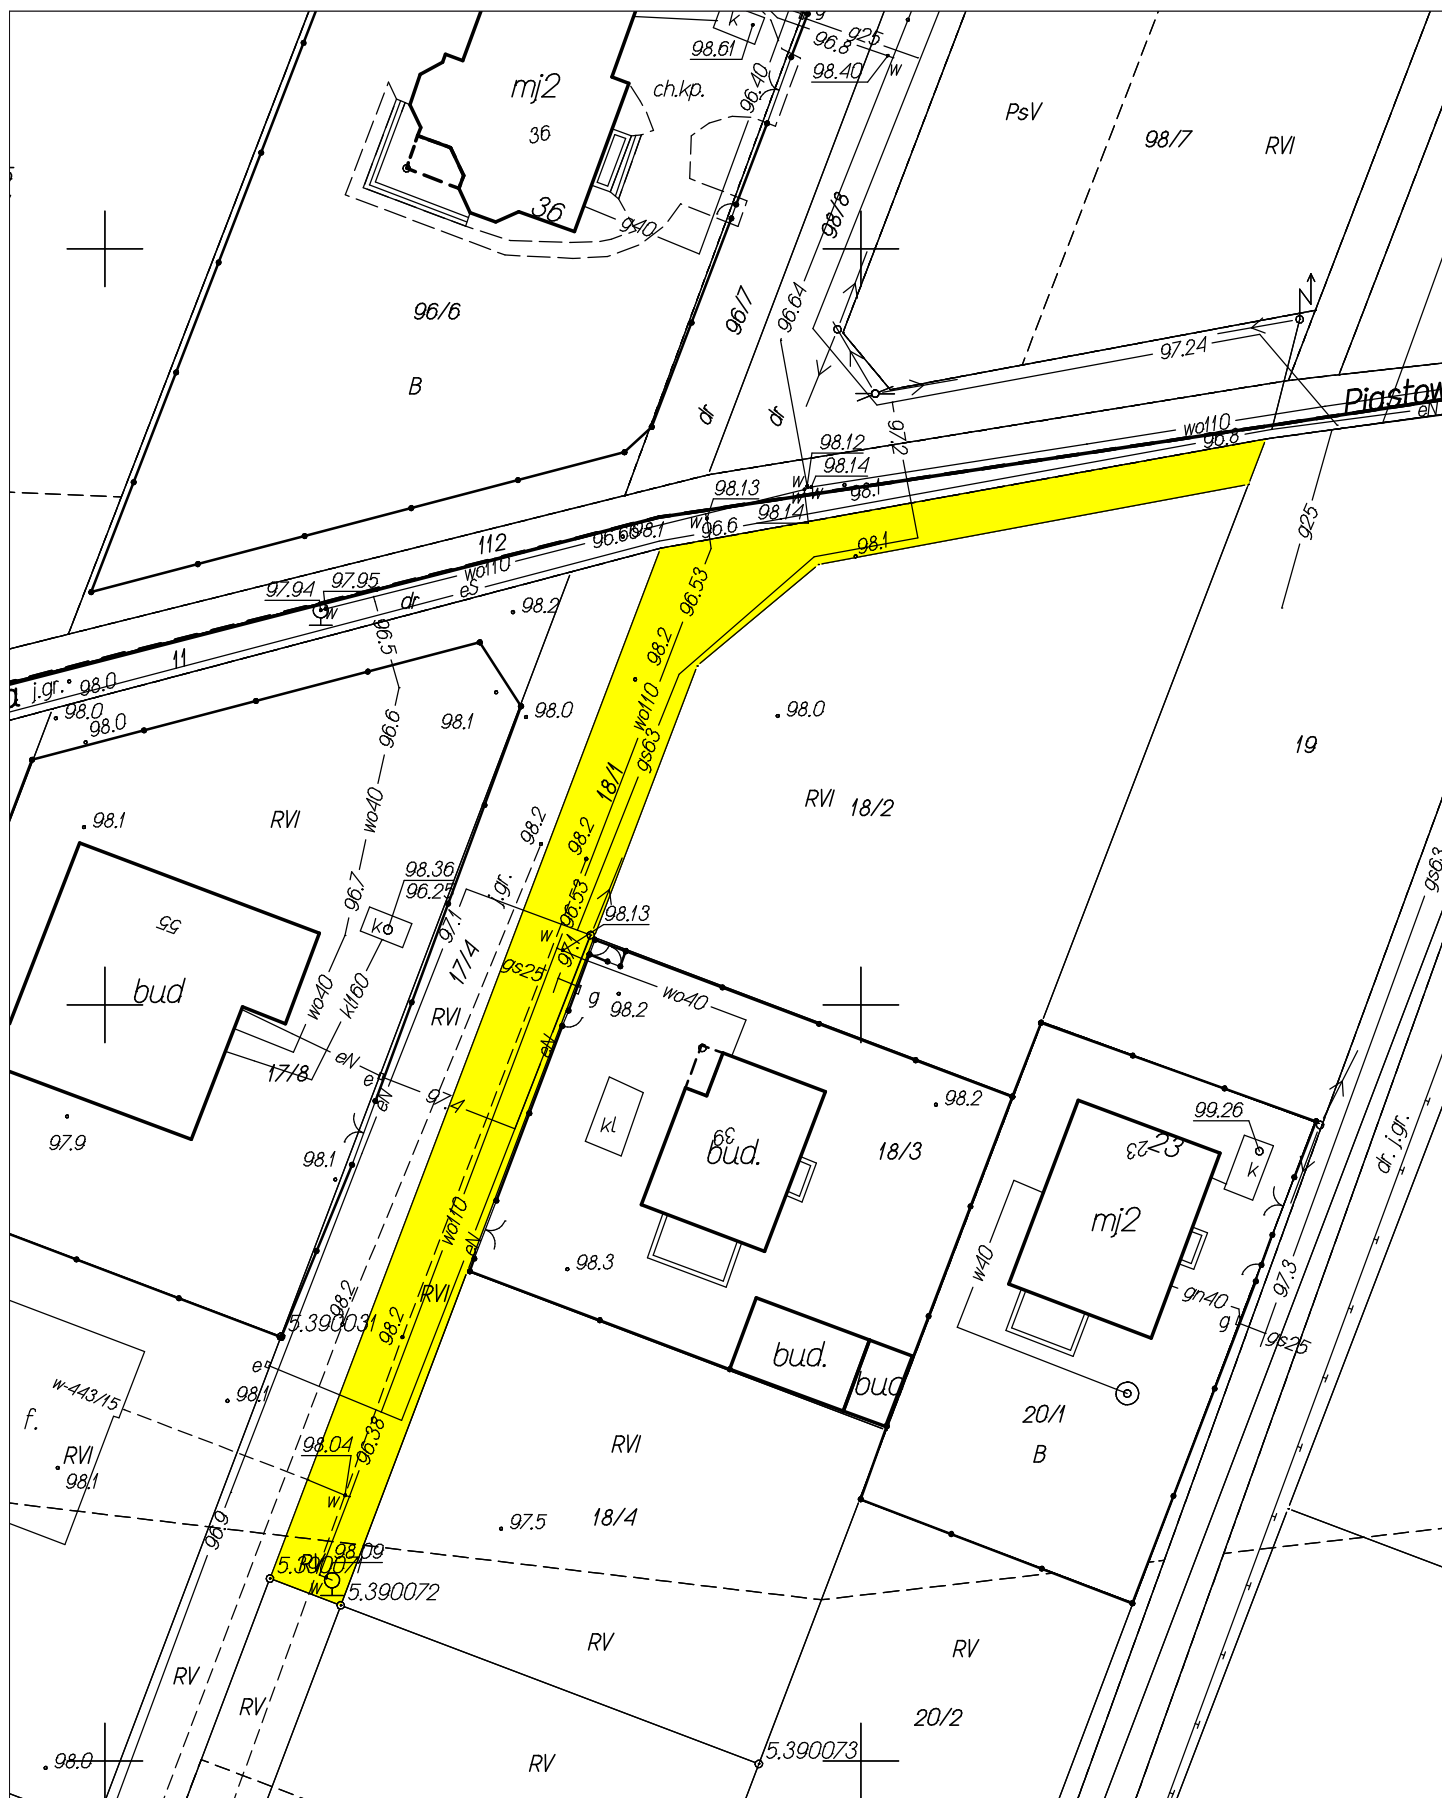

Załącznik Nr 10 do Uchwały Nr XXIII-102/2016
Rady Miejskiej w Wołominie
z dnia 30 czerwca 2016 r.

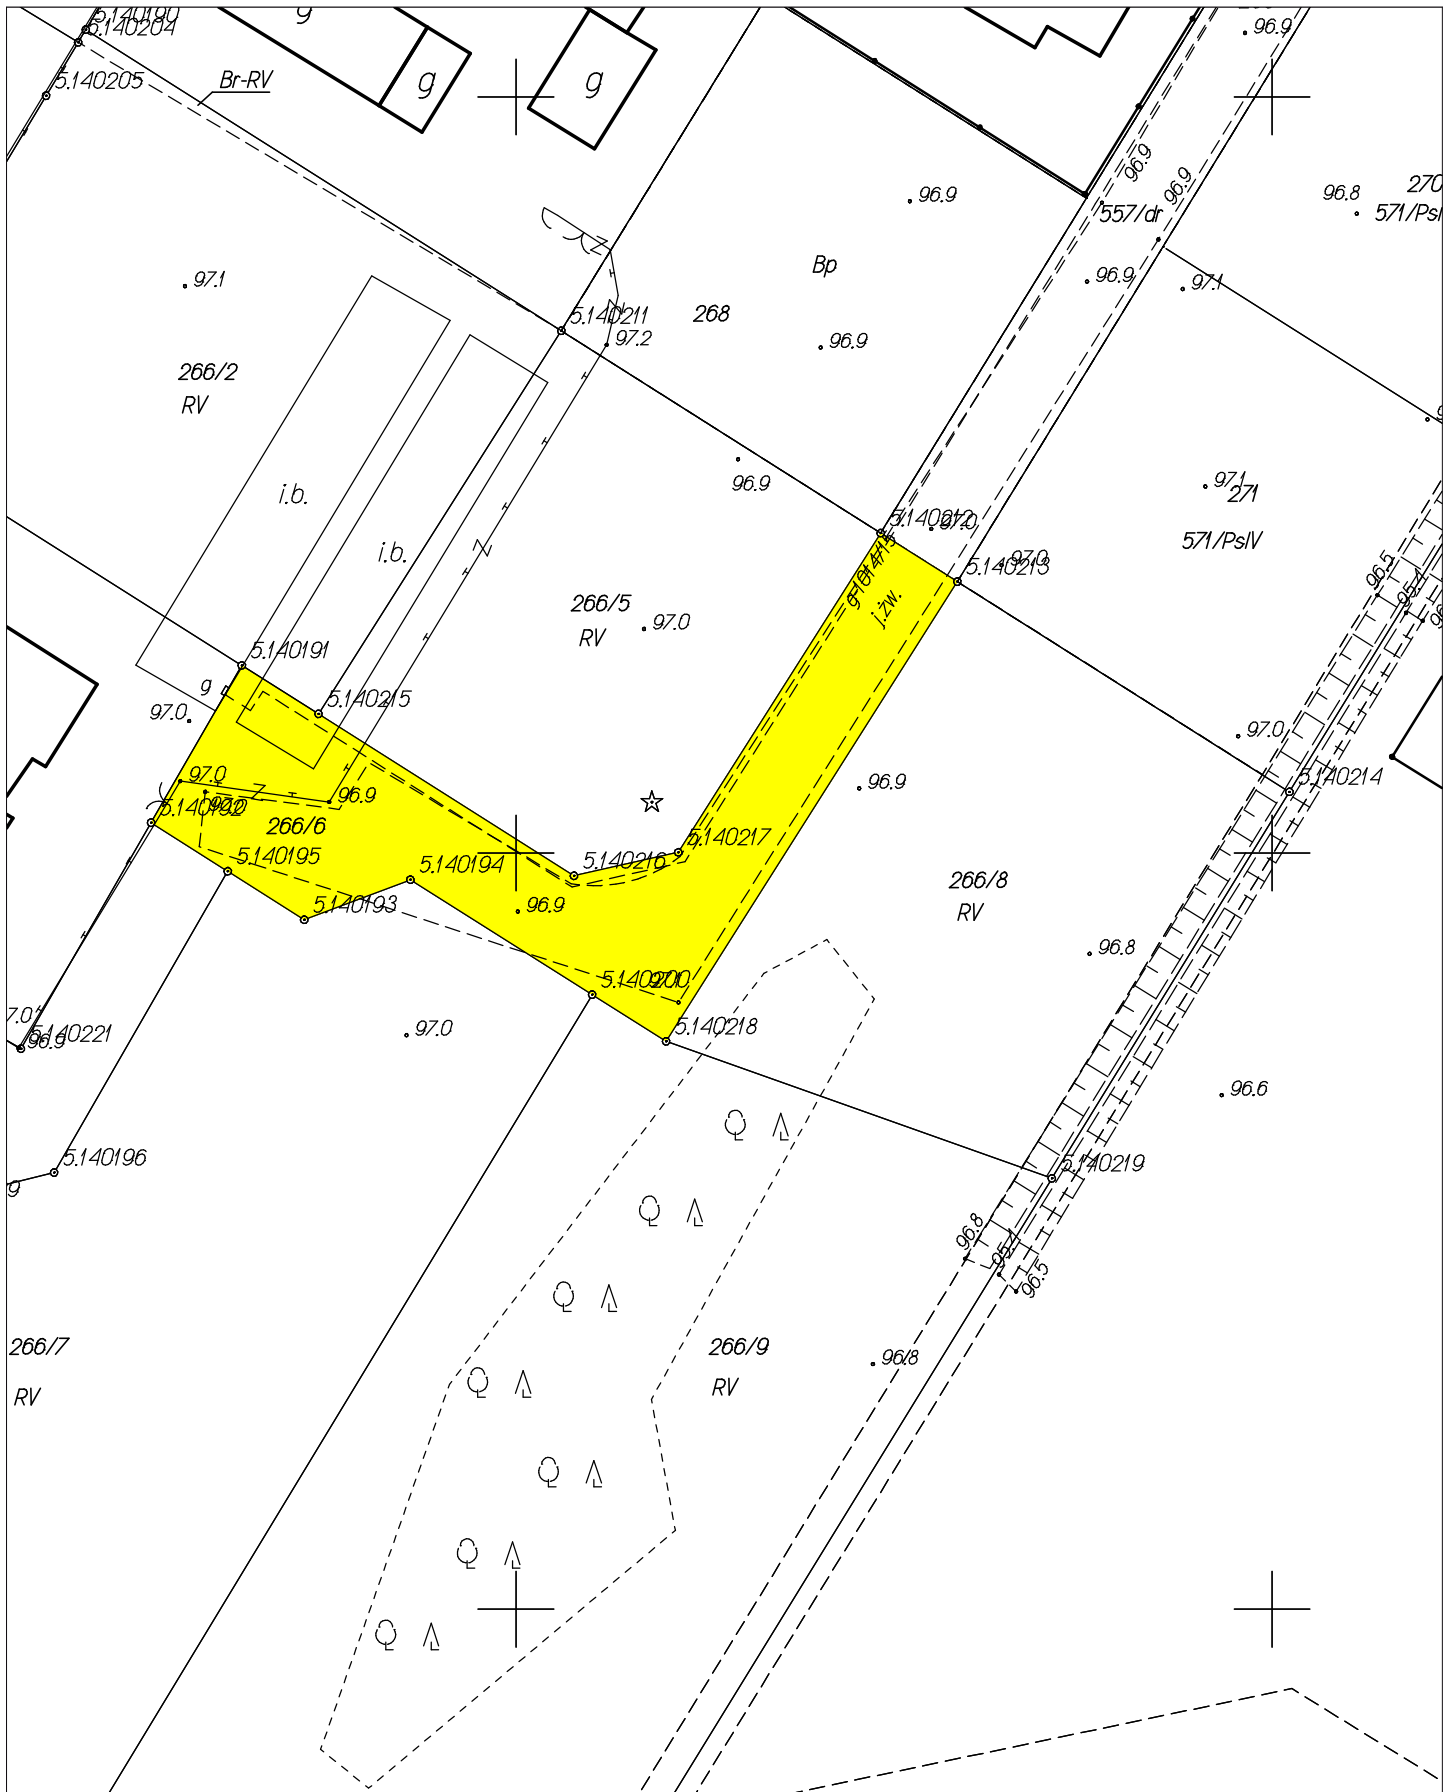

Załącznik Nr 11 do Uchwały Nr XXIII-102/2016
Rady Miejskiej w Wołominie
z dnia 30 czerwca 2016 r.

