


OPASKA DRENARZOWA

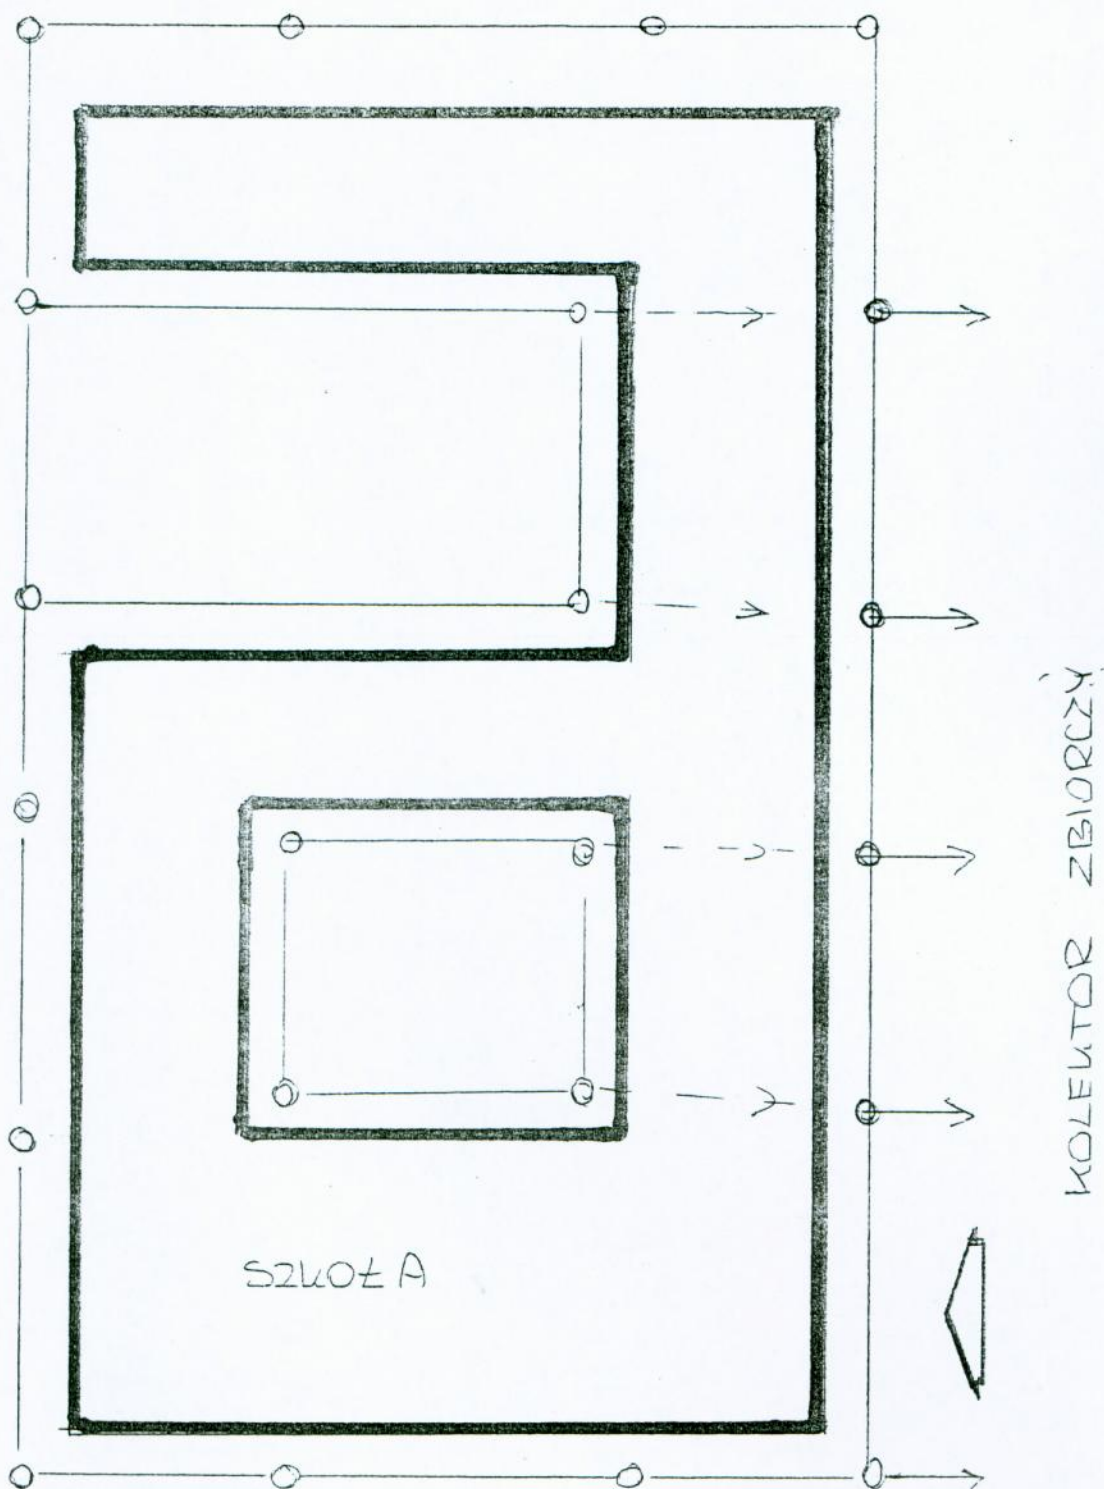

STUDZIENKI CIEPŁE

ANDRZEJ JANUSZ KRZYŚPIAK
dr inż. budownictwa
w specjalności konstrukcyjno-budowlanej
Wa-460/91