



1.



2.





3.



4.



5.

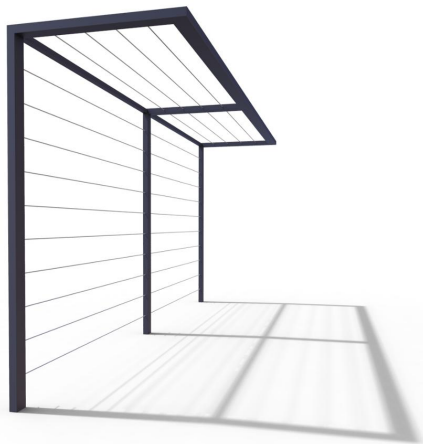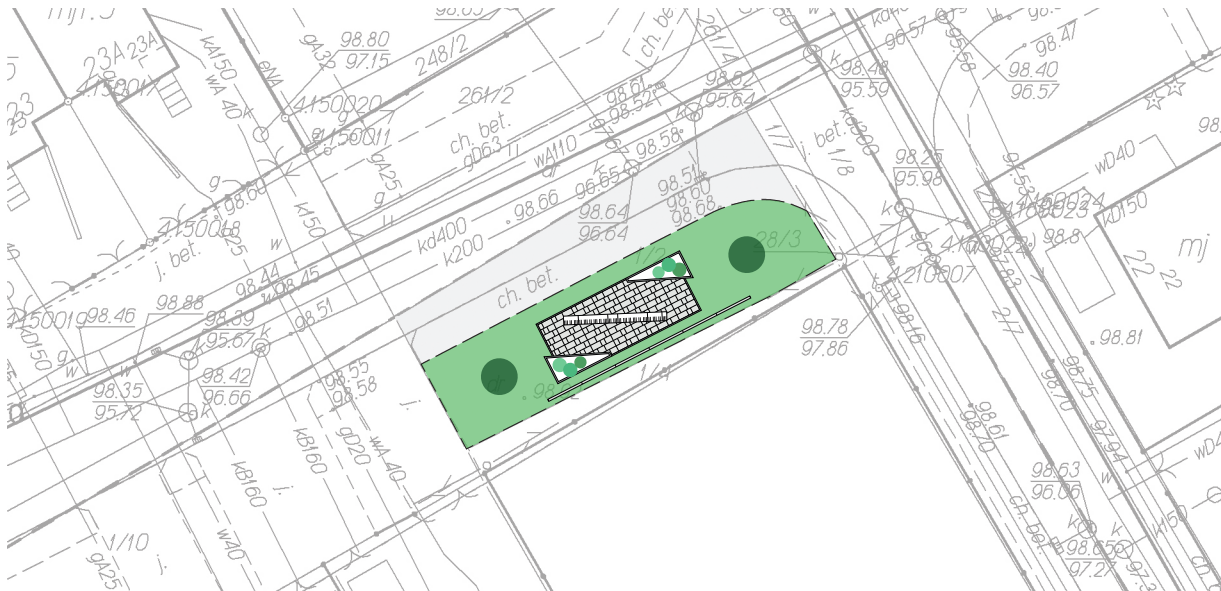

6.

- Ława fundamentowana, przykręcana, wolnostojąca
wym. 683,6 x 60 cm
- Płyty brukowe, trzy różne wym. 70 x 40 cm, 50 x 40 cm, 30 x 40 cm
- Palisada z kamienia, kolor szary, wym. 10 x 15 cm, wysokość 60 cm
- Obrzeże trawnikowe, wym. 8 x 100 cm, wysokość 25 cm
- Kruszywo do wyłożenia-rabat, kolor biały, frakcja kruszywa 10-16 mm, gr 5 cm*
- Trejaz, wym. 180 x 100 cm, wysokość 240 cm

* Pod kruszywo należy zastosować czarną matę ogrodniczą



LEGENDA

-  - istniejące trawniki
-  - projektowane nasadzenia
-  - projektowane drzewa
-  - ława
-  - projektowany bruk z obrzeżem
-  - projektowane ogrodzenie
-  - reszta działki, przestrzeń nieprojektowana
-  - granice terenu opracowania

PROJEKT BUDOWLANY

temat : Projekt skwerów w Wołominie

inwestor : Urząd Miasta w Wołominie

adres : ul. Tęczowa , nr. działki 1/2

projektant : Sonia Graban - Dębniak

skala
1:500

data
wrzesień 2019

PROJEKT ZAGOSPODAROWANIA
TERENU

nr. rysunku
2