




1.



2.




3.

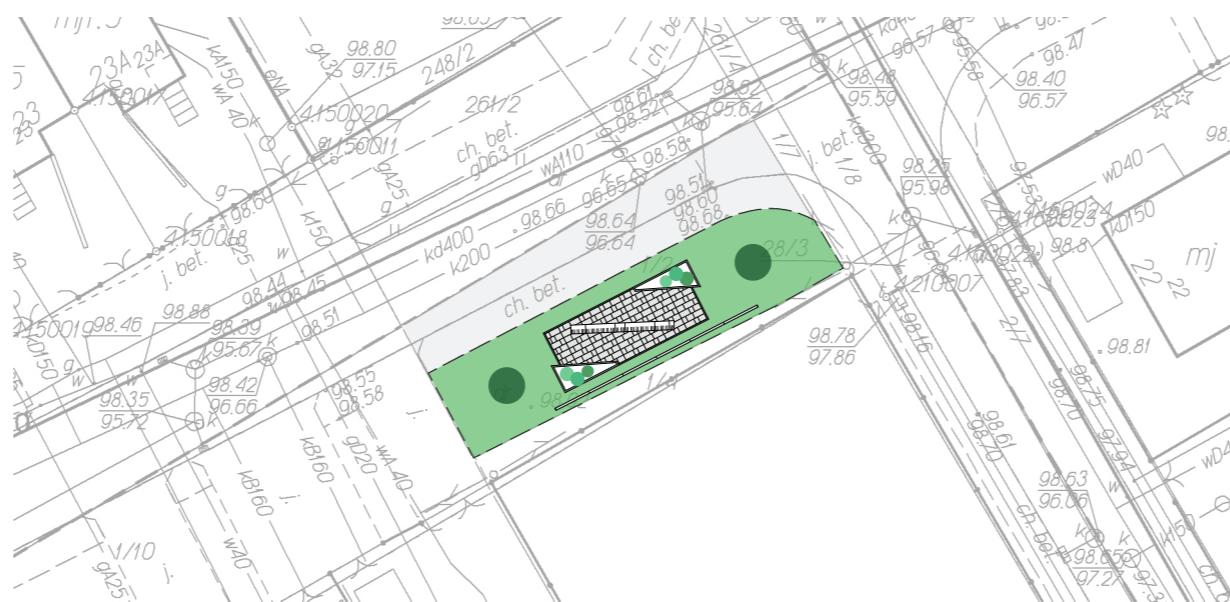1. Jałowiec płożący (*Juniperus horizontalis*)2. Lawenda (*Lavandula L.*)3. Kostrzewa popielata, sina (*Festuca glauca*)4. Głog dwuszyjkowy Pauls Scarlet (*Crataegus laevigata*)5. Winobluszcz pięciolistkowy Red Wall  
(*Parthenocissus quinquefolia*)

4.



5.

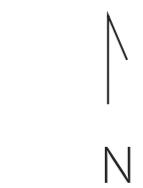

## LEGENDA

-  - istniejące trawniki
-  - projektowane nasadzenia
-  - projektowane drzewa
-  - ława
-  - projektowany bruk z obrzezem
-  - projektowane ogrodzenie
-  - reszta działki, przestrzeń nieprojektowana
-  - granice terenu opracowania

## PROJEKT BUDOWLANY

temat : Projekt skwerów w Wołominie

inwestor : Urząd Miasta w Wołominie

adres : ul. Tęczowa , nr. działki 1/2

projektant : Sonia Graban - Dębiak

skala  
1:500data  
wrzesień 2019

PROJEKT NASADZEŃ

3