


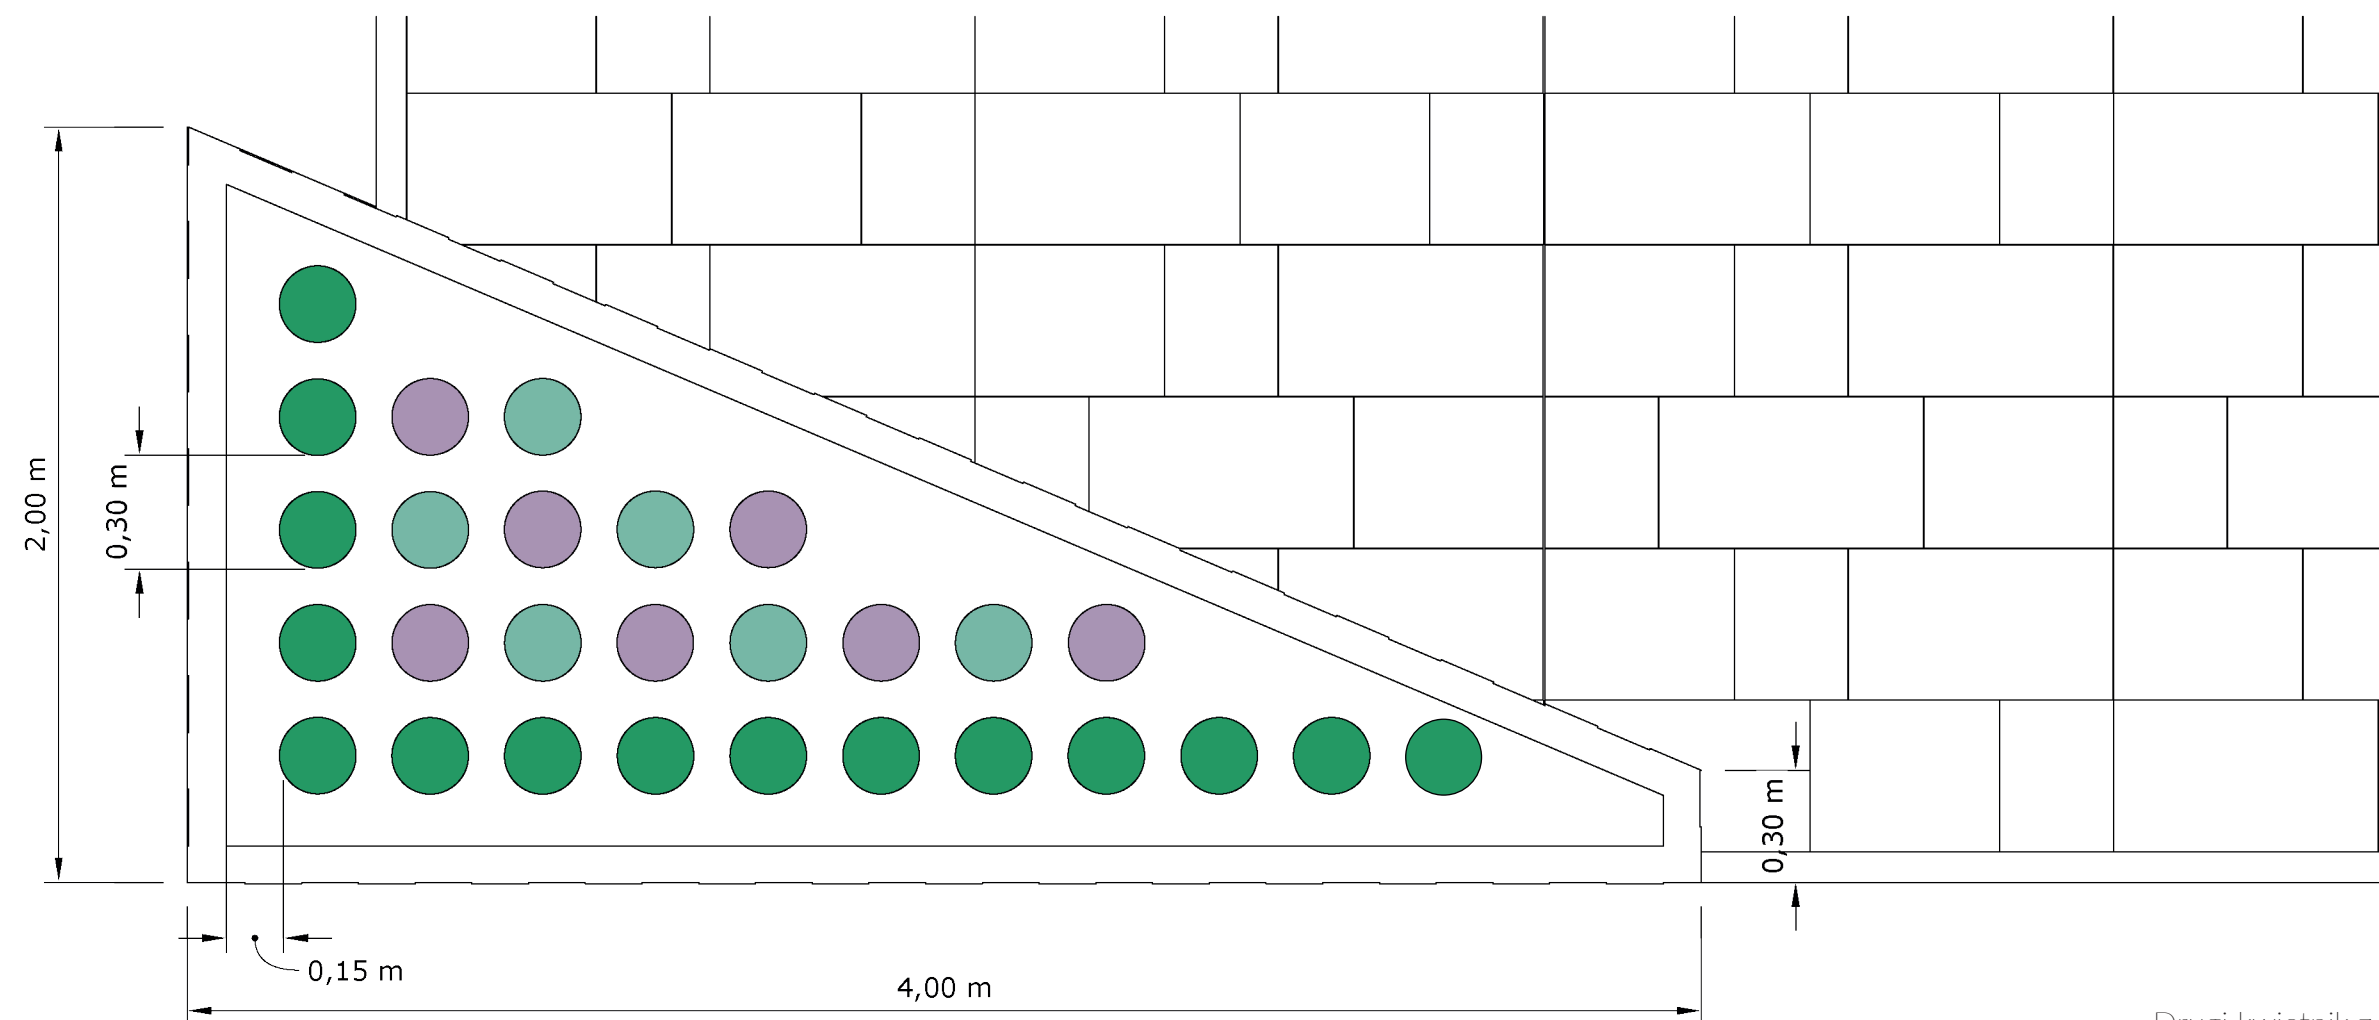

Drugi kwietnik z palisad analogicznie do tego.
W związku z poprawą estetyki terenu wokół zaprojektowanych skwerów zaleca się w najbliższym okresie wegetacyjnym założyć na nowo lub dokonać renowacji trawników znajdujących się na terenie skwerów.



Lawenda (Lavandula L.)



Kostrzewa popielata, sina (Festuca glauca)



Jałowiec płozący (Juniperus horizontalis)

PROJEKT BUDOWLANY		
temat	:	Projekt skwerów w Wołominie
inwestor	:	Urząd Miasta w Wołominie
adres	:	ul. Tęczowa , nr. działki 1/2
projektant	:	Sonia Graban - Dębniak
skala 1:20	NASADZENIA W KWIETNIKACH Z PALISAD	
data wrzesień 2019		
		nr. rysunku 5