

**UCHWAŁA NR XXIII-101/2016  
RADY MIEJSKIEJ W WOŁOMINIE**

z dnia 30 czerwca 2016 r.

**w sprawie wyrażenia zgody na ustanowienie służebności przesyłu na rzecz Zakładu Energetyki Ciepłej  
w Wołominie Sp. z o. o.**

Na podstawie art. 18 ust. 2 pkt. 9 lit. a ustawy z dnia 8 marca 1990 roku o samorządzie gminnym (t. j. Dz. U. z 2016 r. poz. 446) i art. 13 ust. 1 ustawy z dnia 21 sierpnia 1997 roku o gospodarce nieruchomościami (t. j. Dz. U. z 2015 r. poz. 1774 z późn. zm.) oraz art. 305<sup>1</sup> ustawy z dnia 23 kwietnia 1964 r. Kodeks cywilny (t. j. Dz. U. z 2016 r. poz. 380 z późn. zm.), Rada Miejska w Wołominie uchwala, co następuje:

**§ 1.** Wyraża się zgodę na ustanowienie na niżej wymienionych nieruchomościach stanowiących własność Gminy Wołomin, odpłatnie służebności przesyłu na rzecz Zakładu Energetyki Ciepłej w Wołominie Sp. z o. o. z siedzibą w Wołominie przy ul. Szosa Jadowska 49, 05-200 Wołomin, NIP 1250910324:

- 1) grunt położony w Wołominie przy ul. Legionów, stanowiący część działki ewid. nr 233 w obr. 0028, 28, dla którego jest prowadzona KW WA1W/00002237/6, oznaczony na załączniku graficznym nr 1 do niniejszej uchwały;
- 2) grunt położony w Wołominie przy ul. Wileńskiej, stanowiący część działki ewid. nr 32 w obr. 0029, 29, dla którego jest prowadzona KW WA1W/00098656/8, oznaczony na załączniku graficznym nr 2 do niniejszej uchwały;
- 3) grunt położony w Wołominie przy ul. Mieszka I, stanowiący część działek ewid. nr 14/32 i 14/34 w obr. 0031, 31, dla którego jest prowadzona KW WA1W/00030090/8, oznaczony na załączniku graficznym nr 3 do niniejszej uchwały;
- 4) grunt położony w Wołominie przy ul. Kościelnej, stanowiący część działki ewid. nr 17/1 w obr. 0031, 31, dla którego jest prowadzona KW WA1W/00075420/8, oznaczony na załączniku graficznym nr 4 do niniejszej uchwały;
- 5) grunt położony w Wołominie przy ul. Lipińskiej, stanowiący część działki ewid. nr 14/11 w obr. 0031, 31, dla którego jest prowadzona KW WA1W/00030093/9, oznaczony na załączniku graficznym nr 5 do niniejszej uchwały;
- 6) grunt położony w Wołominie przy ul. Mariańskiej, stanowiący część działki ewid. nr 65 w obr. 0023, 23, dla którego jest prowadzona KW WA1W/00063528/8, oznaczony na załączniku graficznym nr 6 do niniejszej uchwały;
- 7) grunt położony w Wołominie przy ul. Broniewskiego, stanowiący część działek ewid. nr 66/6 i 66/7 w obr. 0023, 23, dla którego jest prowadzona KW WA1W/00063528/8, oznaczony na załączniku graficznym nr 7 do niniejszej uchwały;
- 8) grunt położony w Wołominie przy ul. Mariańskiej, stanowiący część działki ewid. nr 142 w obr. 0023, 23, dla którego jest prowadzona KW WA1W/00039454/1, oznaczony na załączniku graficznym nr 8 do niniejszej uchwały;
- 9) grunt położony w Wołominie przy ul. Orwida, stanowiący część działki ewid. nr 174 w obr. 0027, 27, dla którego jest prowadzona KW WA1W/00010152/5, oznaczony na załączniku graficznym nr 9 do niniejszej uchwały;

**§ 2.** Służebności, o których mowa w § 1 polegają na prawie udostępniania w/w nieruchomości gminnych pod lokalizację sieci ciepłowniczej i przyłączy których przebieg określają załączniki do niniejszej uchwały stanowiące jej integralną część. Szczegółowe warunki służebności zostaną określone w umowie notarialnej o ustanowieniu służebności przesyłu.

**§ 3.** Ustanowienie służebności na nieruchomościach wymienionych w § 1 od pkt. 1 do pkt. 9, nastąpi za jednorazowym wynagrodzeniem nie mniejszym niż 100 zł od każdej ze służebności, powiększonym o podatek od towarów i usług.


§ 4. Wykonanie uchwały powierza się Burmistrzowi Wołomina.

§ 5. Uchwała wchodzi w życie z dniem podjęcia.


Przewodniczący Rady  
Miejskiej w Wołominie

**Leszek Czarzasty**


Załącznik Nr 1 do Uchwały Nr XXIII-101/2016  
Rady Miejskiej w Wołominie  
z dnia 30 czerwca 2016 r.

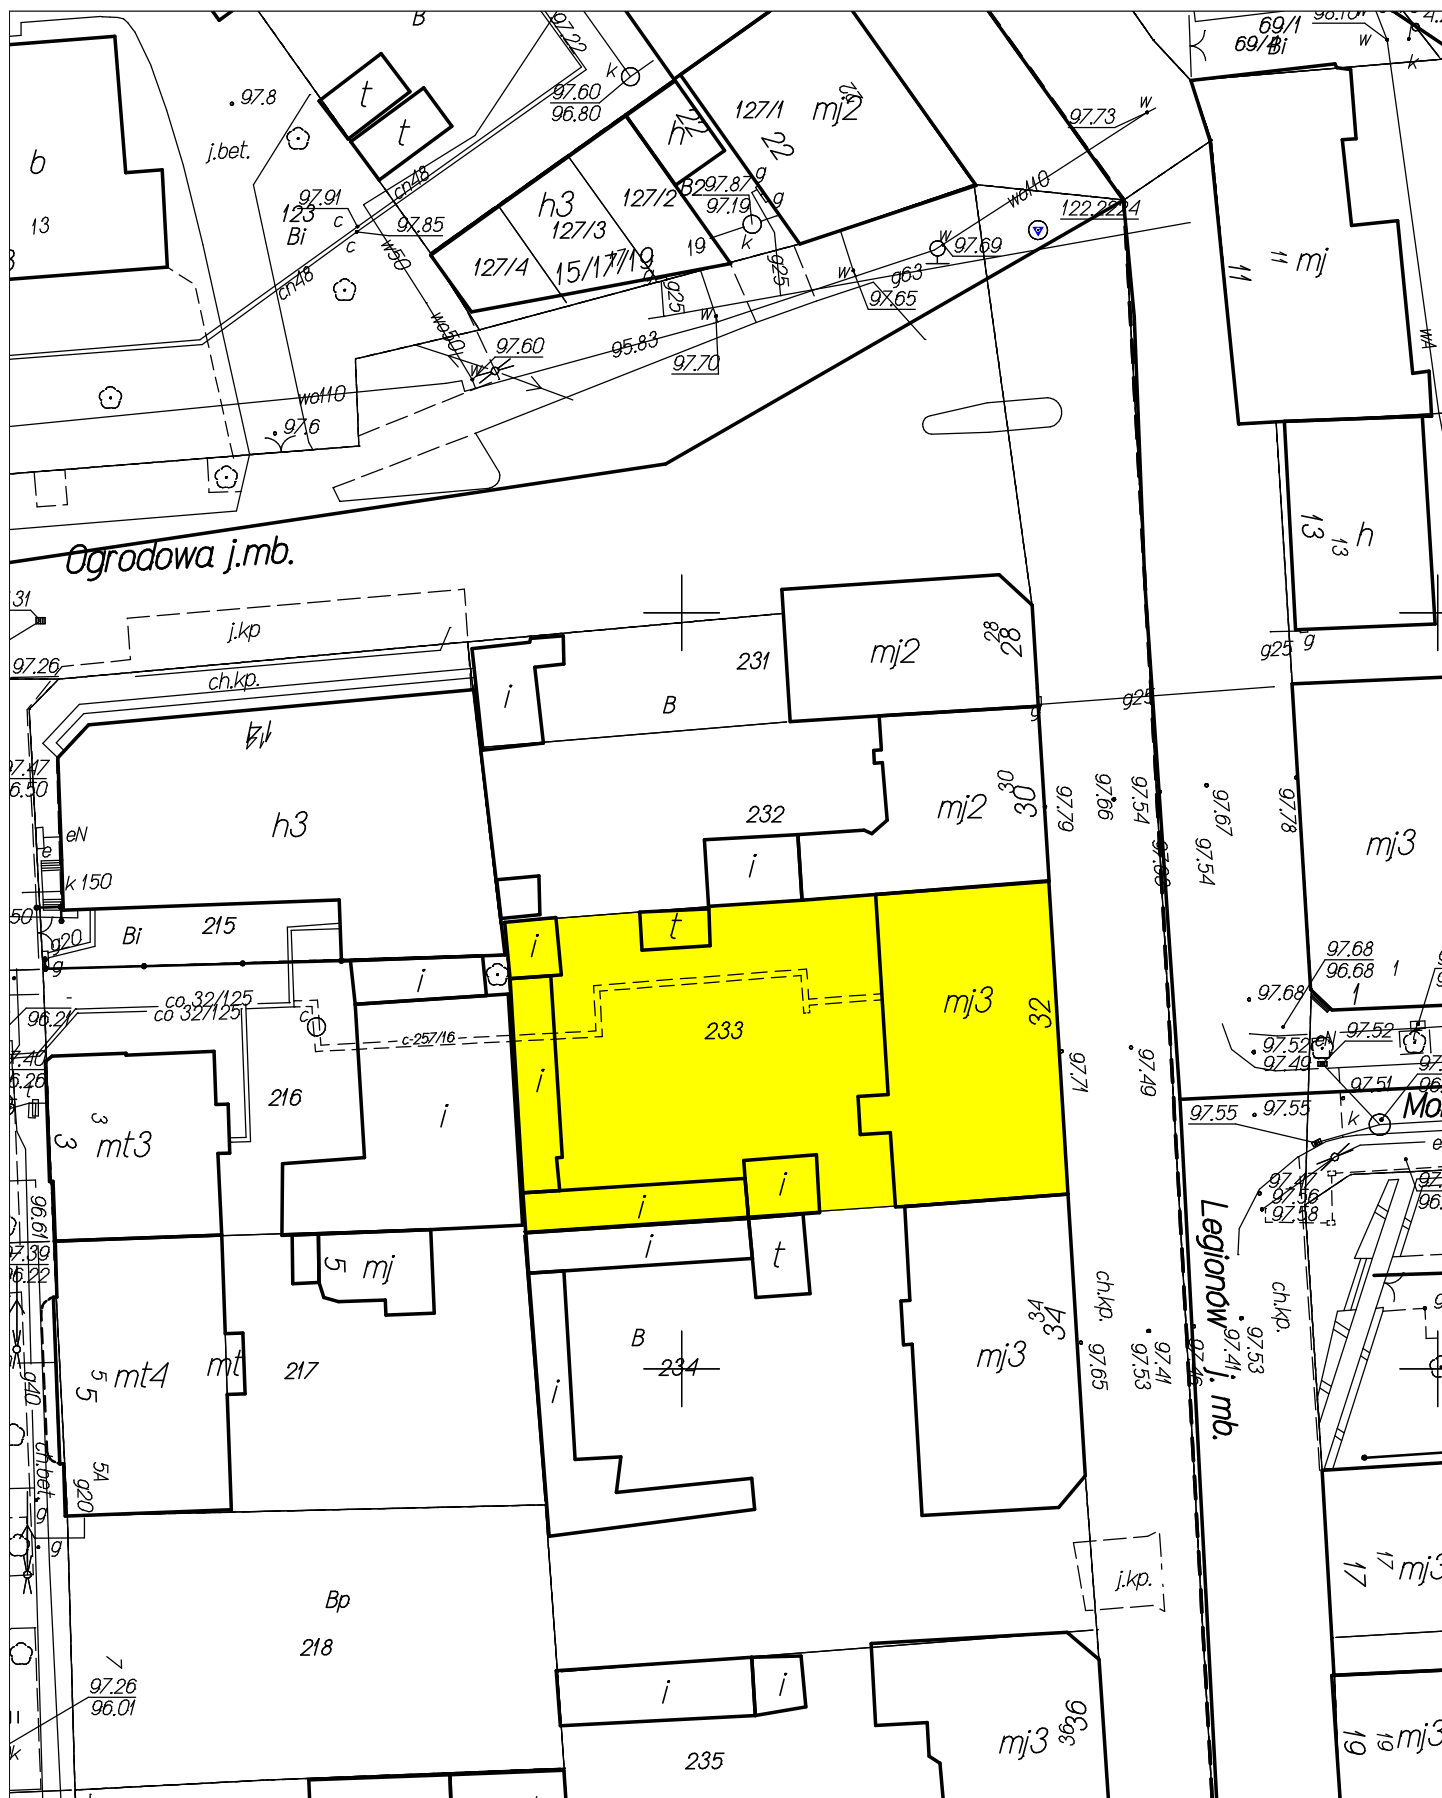


Załącznik Nr 2 do Uchwały Nr XXIII-101/2016  
Rady Miejskiej w Wołominie  
z dnia 30 czerwca 2016 r.

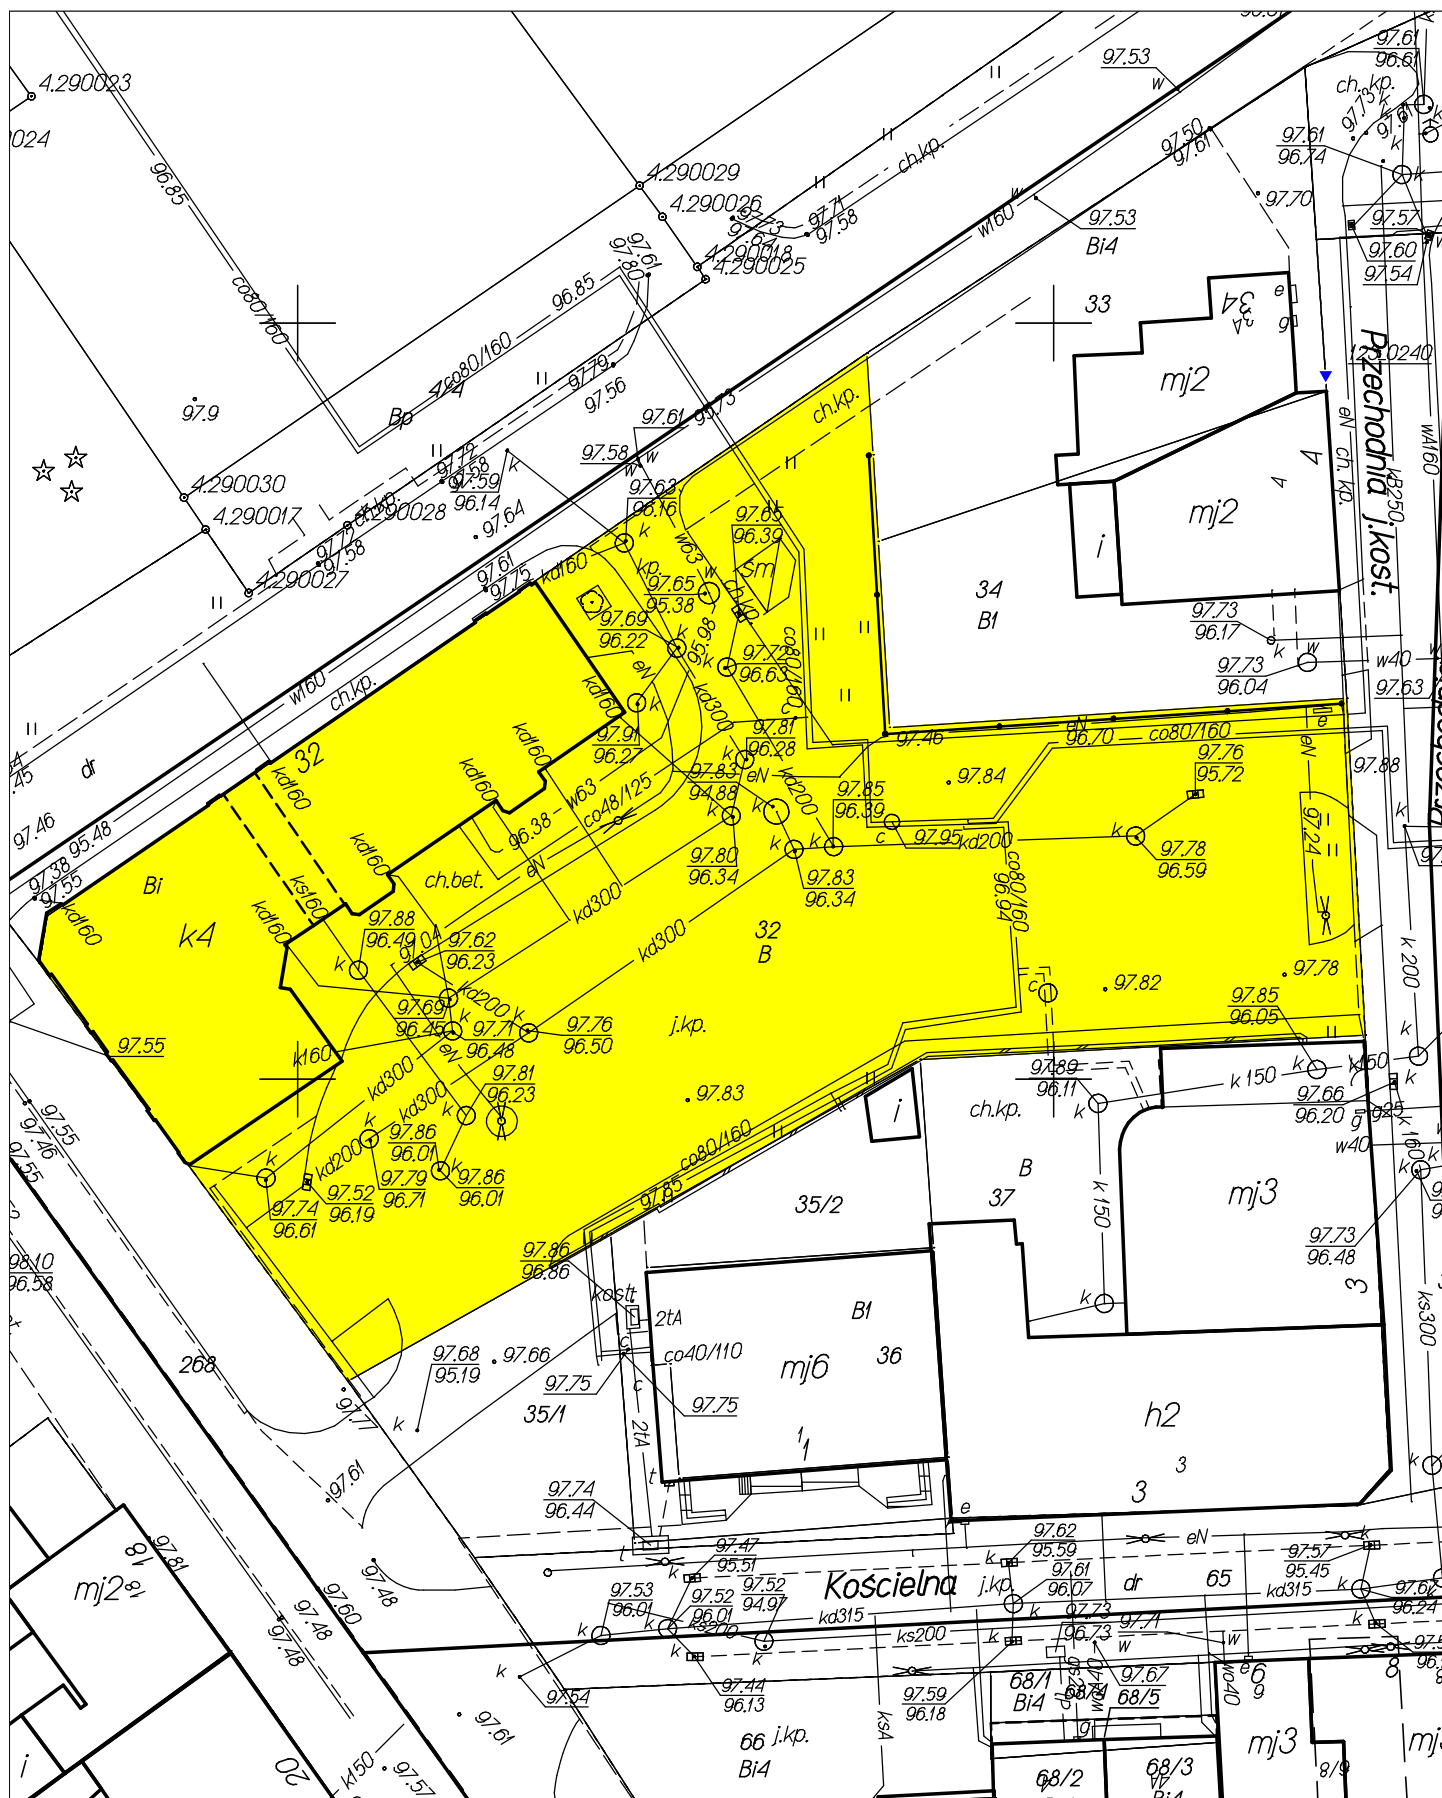

Załącznik Nr 3 do Uchwały Nr XXIII-101/2016  
Rady Miejskiej w Wołominie  
z dnia 30 czerwca 2016 r.

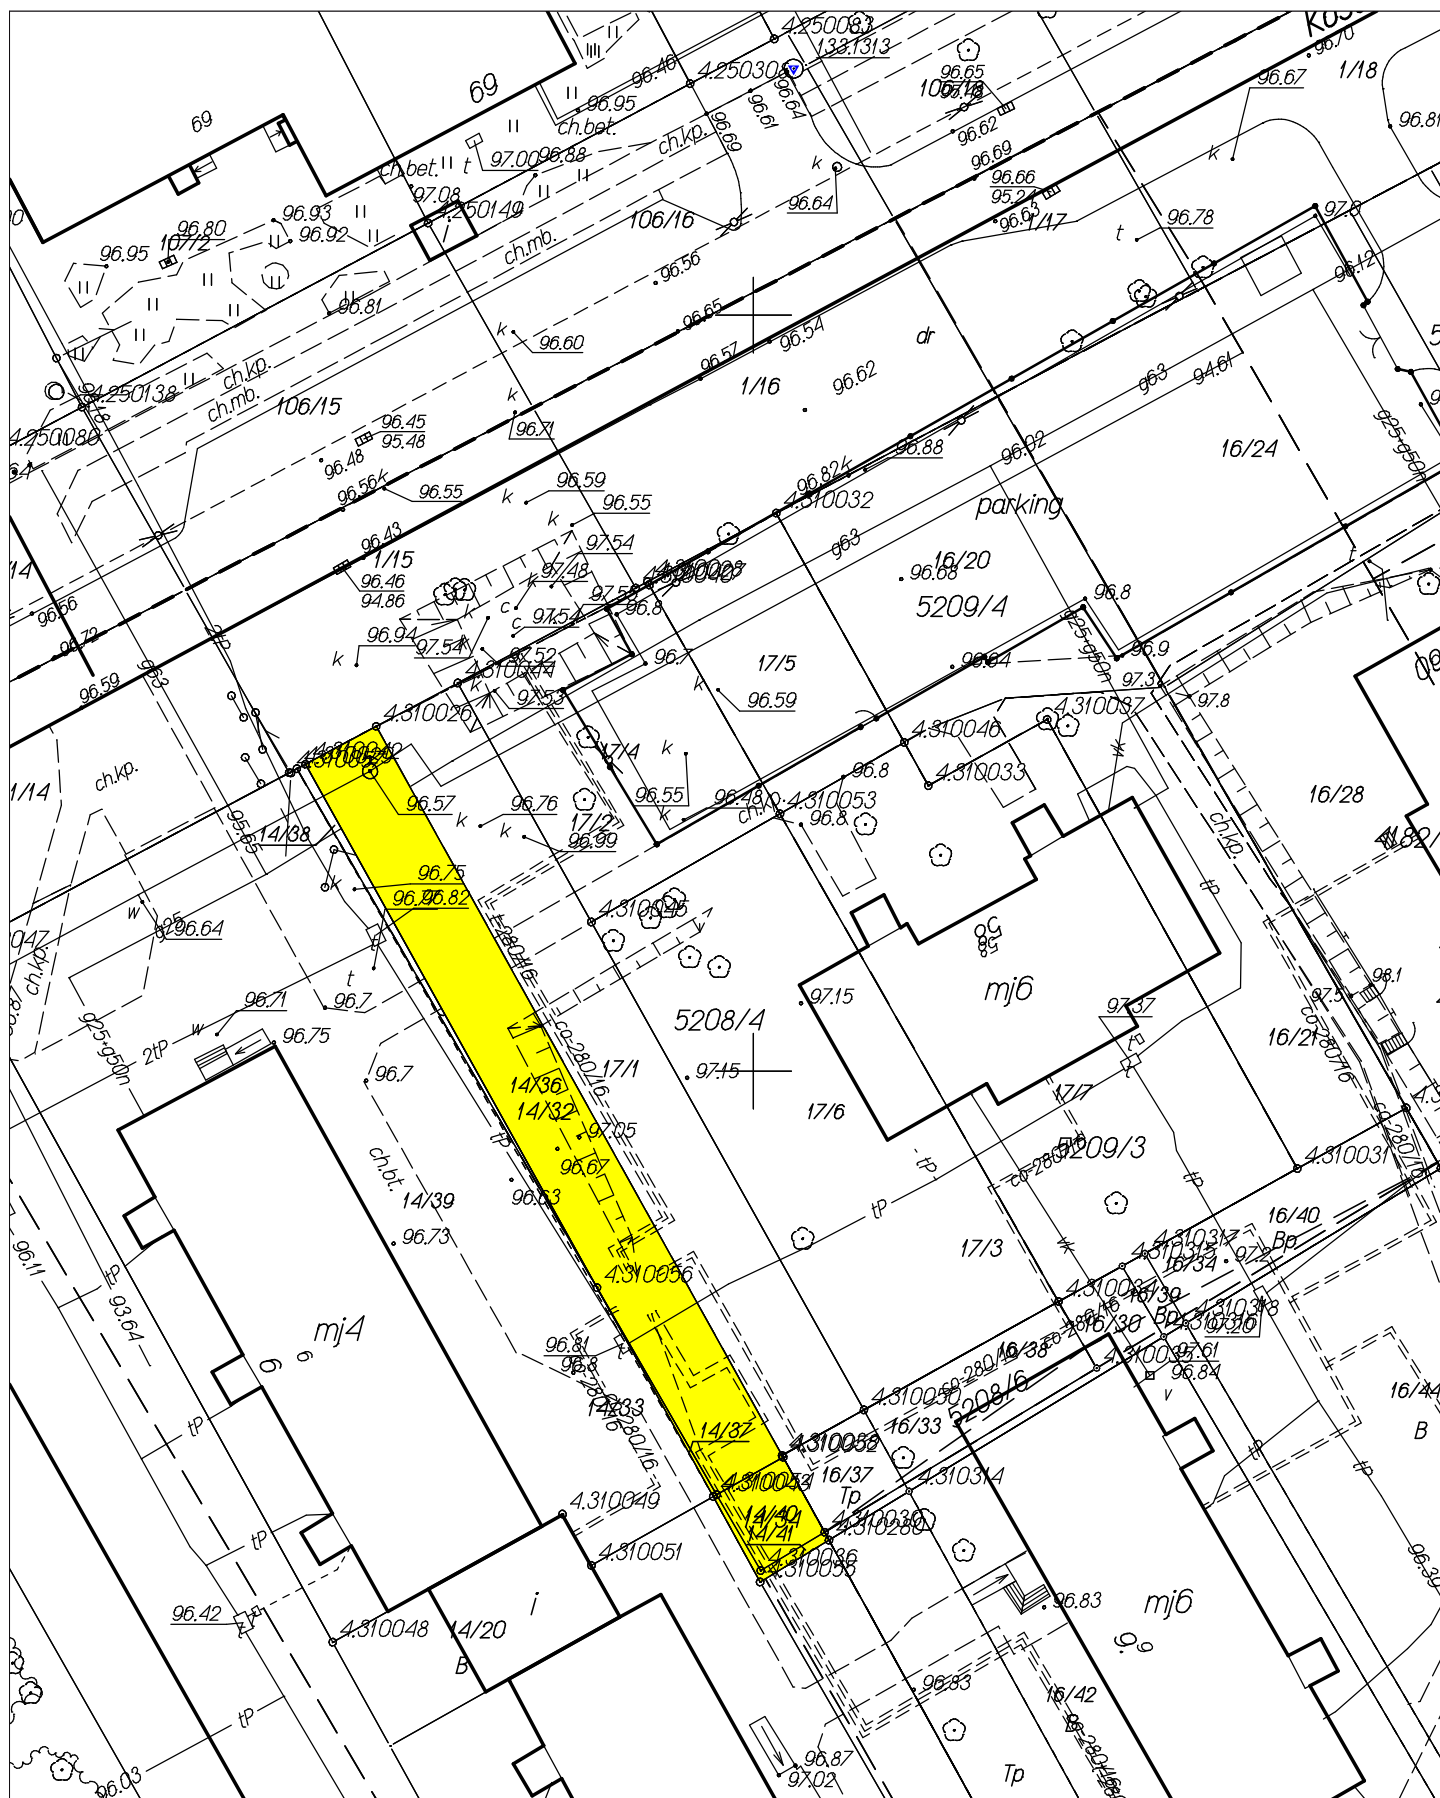


Załącznik Nr 4 do Uchwały Nr XXIII-101/2016  
Rady Miejskiej w Wołominie  
z dnia 30 czerwca 2016 r.

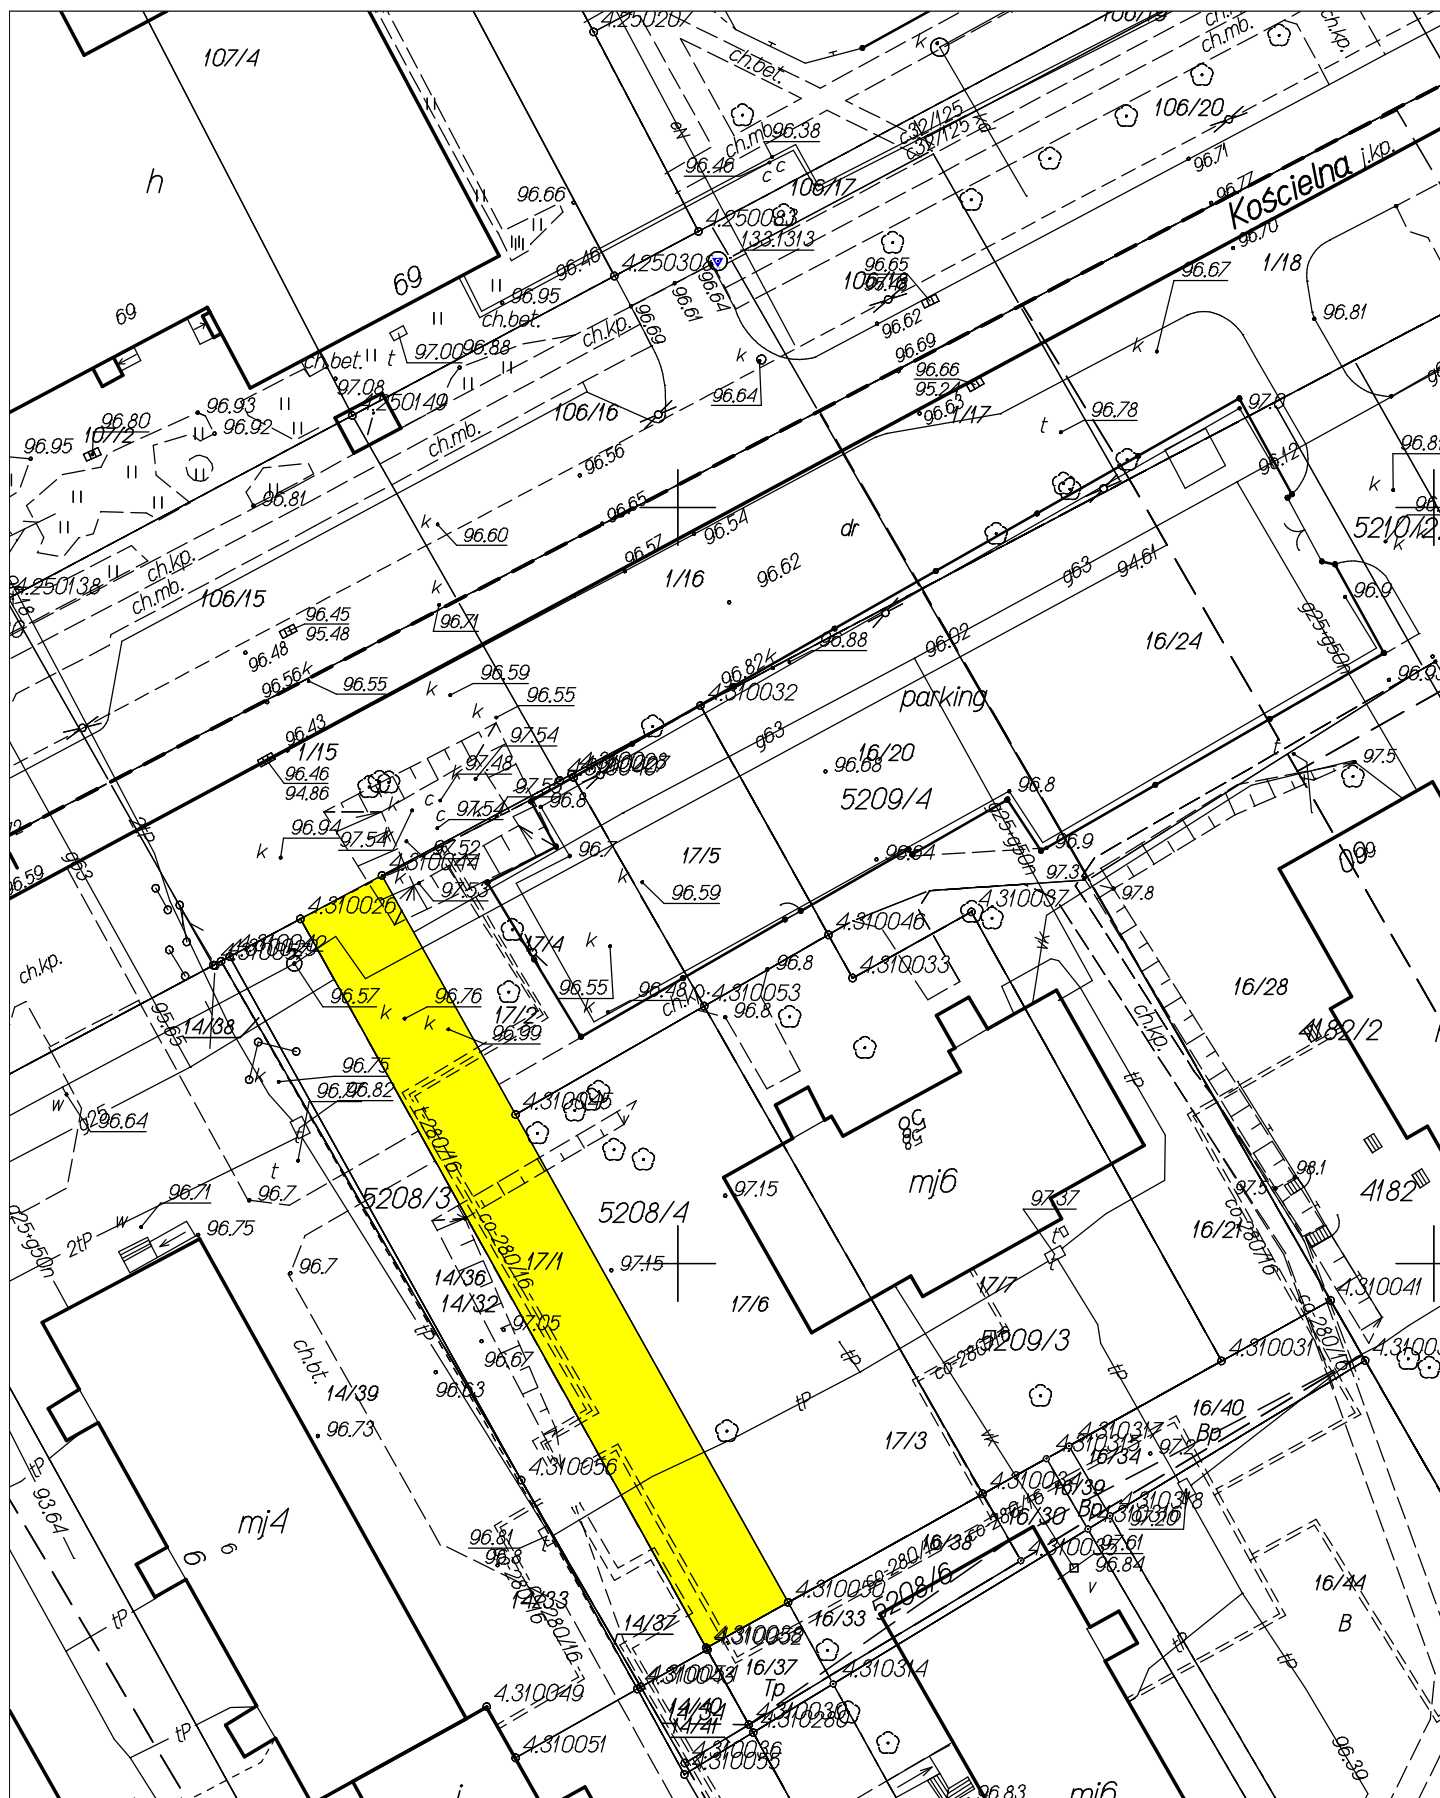


Załącznik Nr 5 do Uchwały Nr XXIII-101/2016  
Rady Miejskiej w Wołominie  
z dnia 30 czerwca 2016 r.




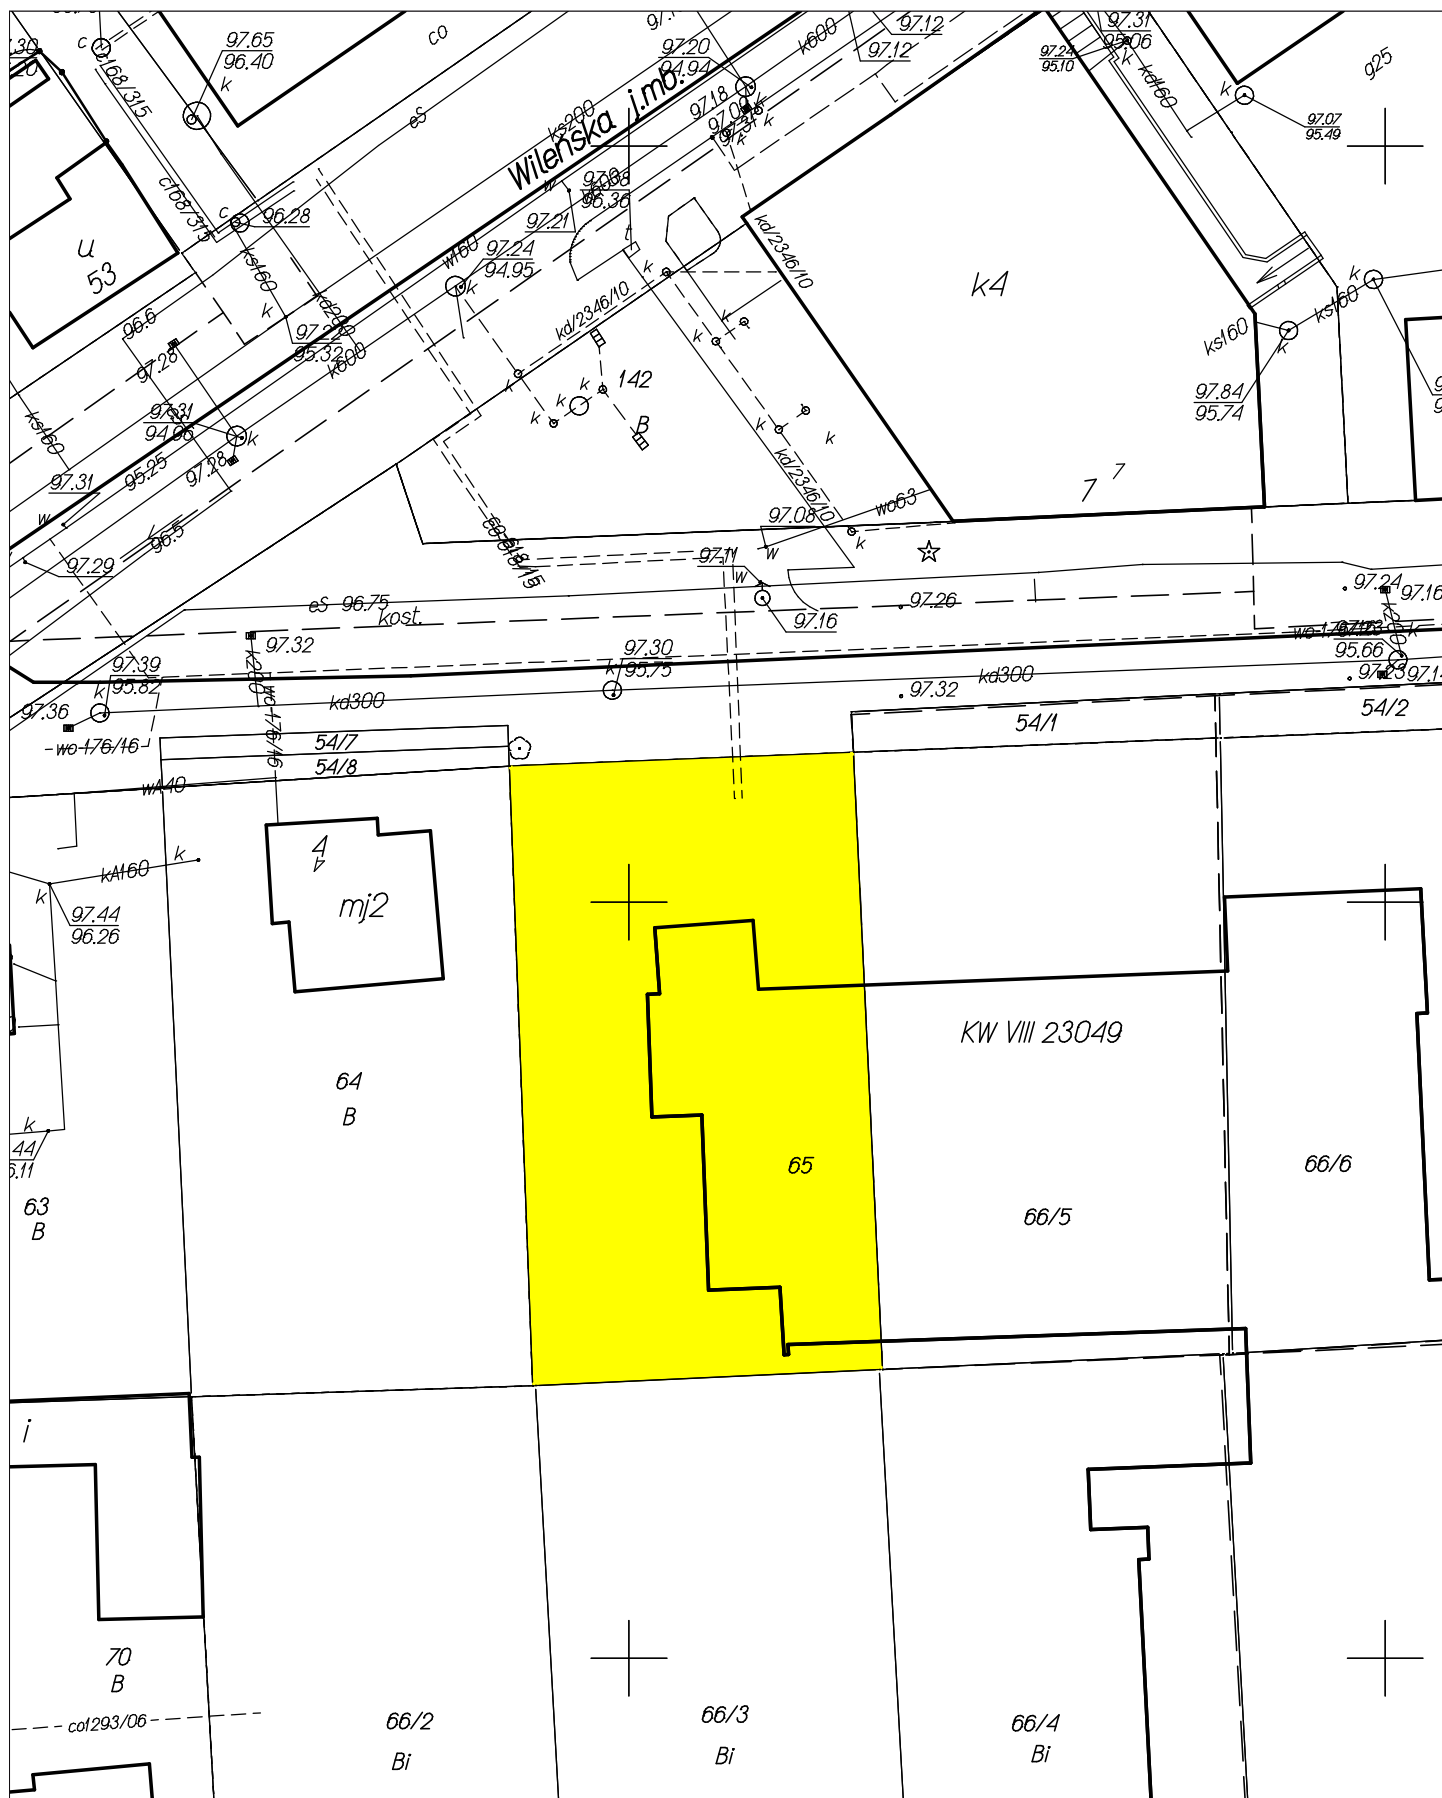

Załącznik Nr 7 do Uchwały Nr XXIII-101/2016  
Rady Miejskiej w Wołominie  
z dnia 30 czerwca 2016 r.

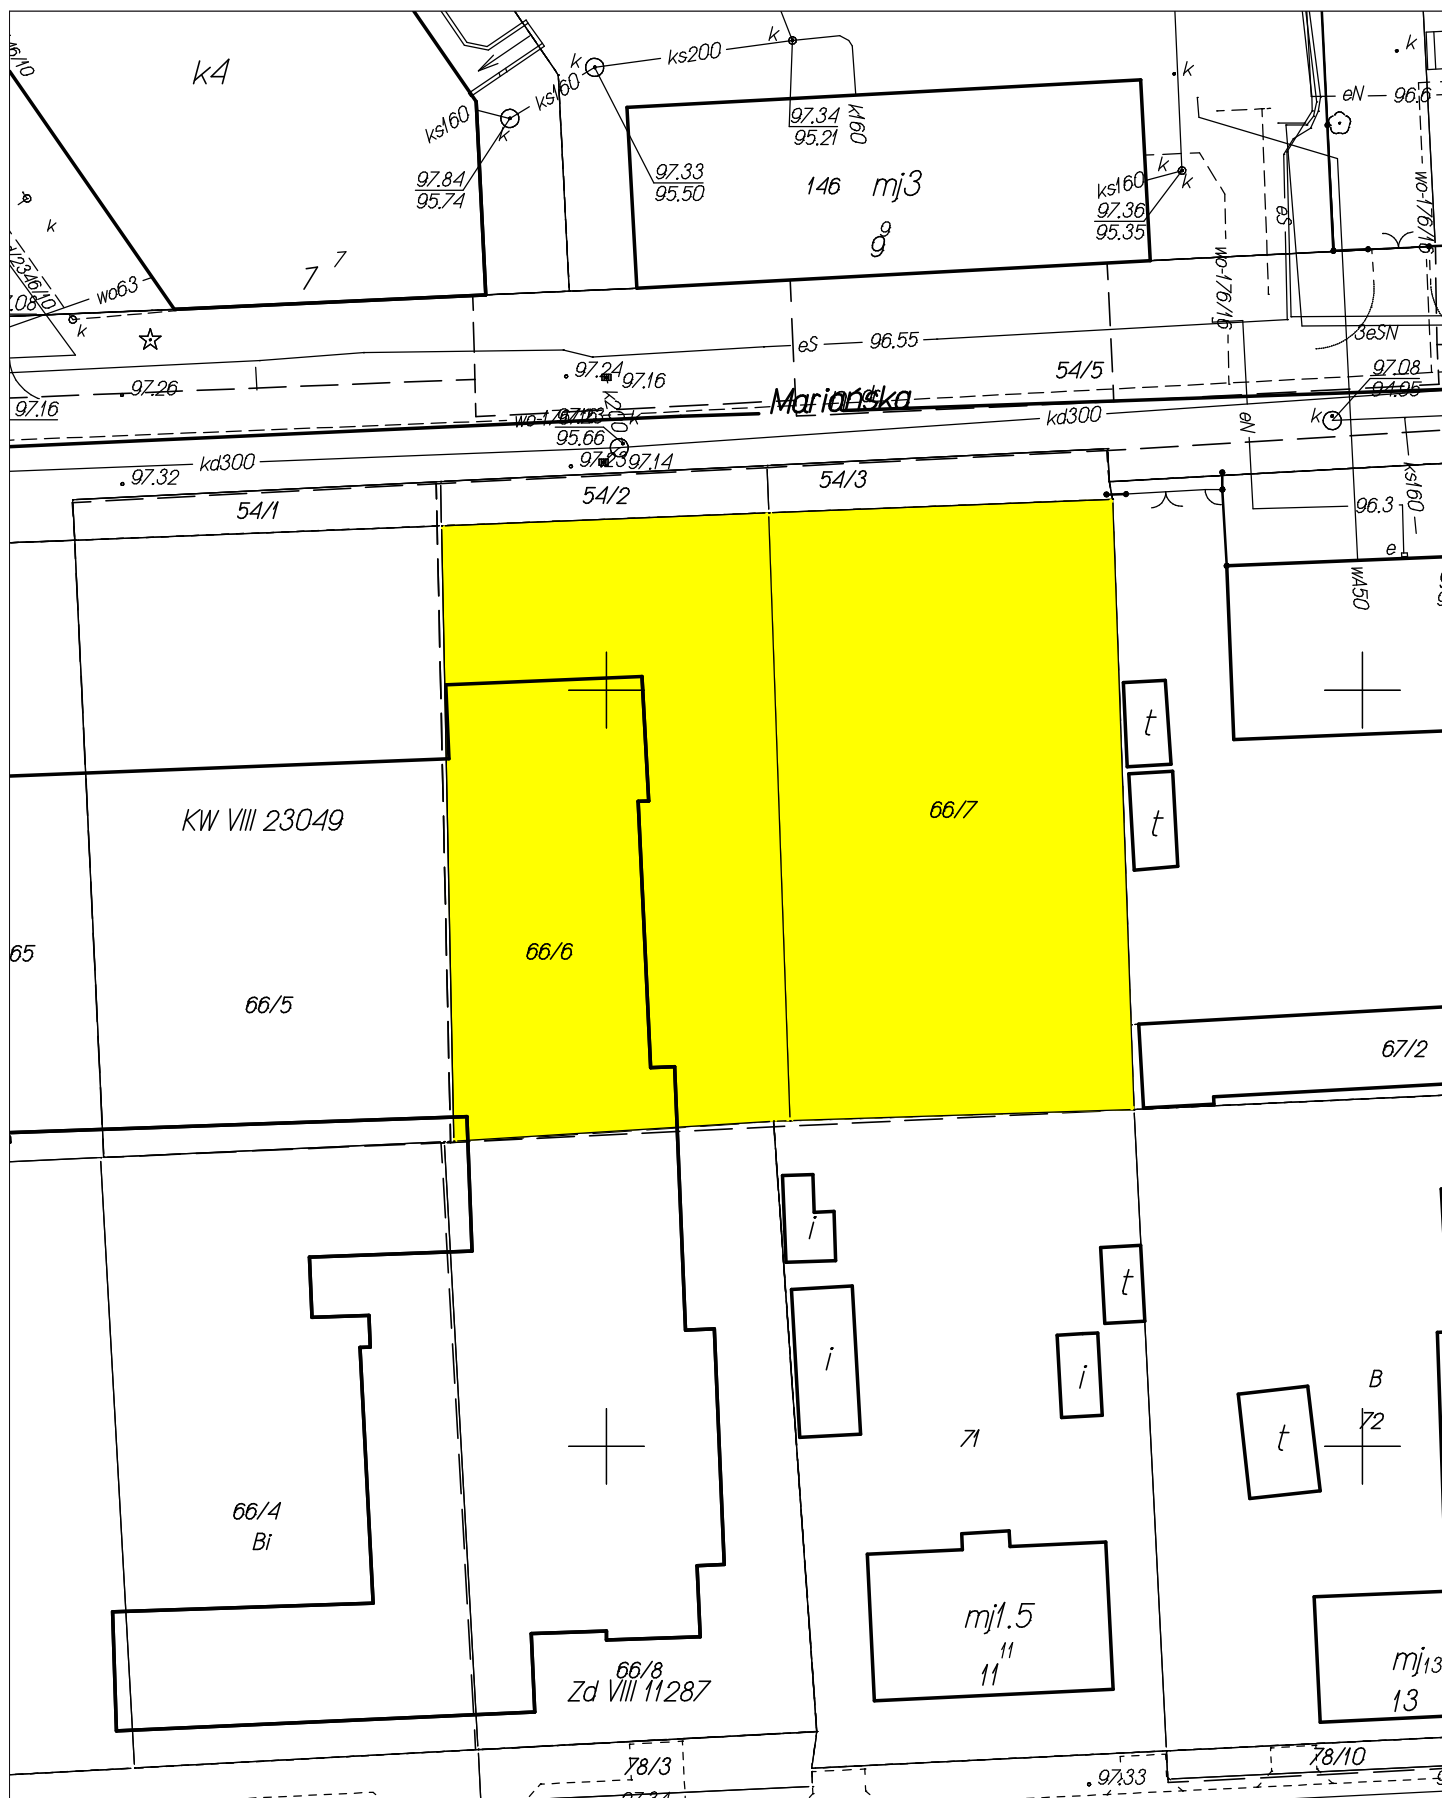

Załącznik Nr 8 do Uchwały Nr XXIII-101/2016  
Rady Miejskiej w Wołominie  
z dnia 30 czerwca 2016 r.

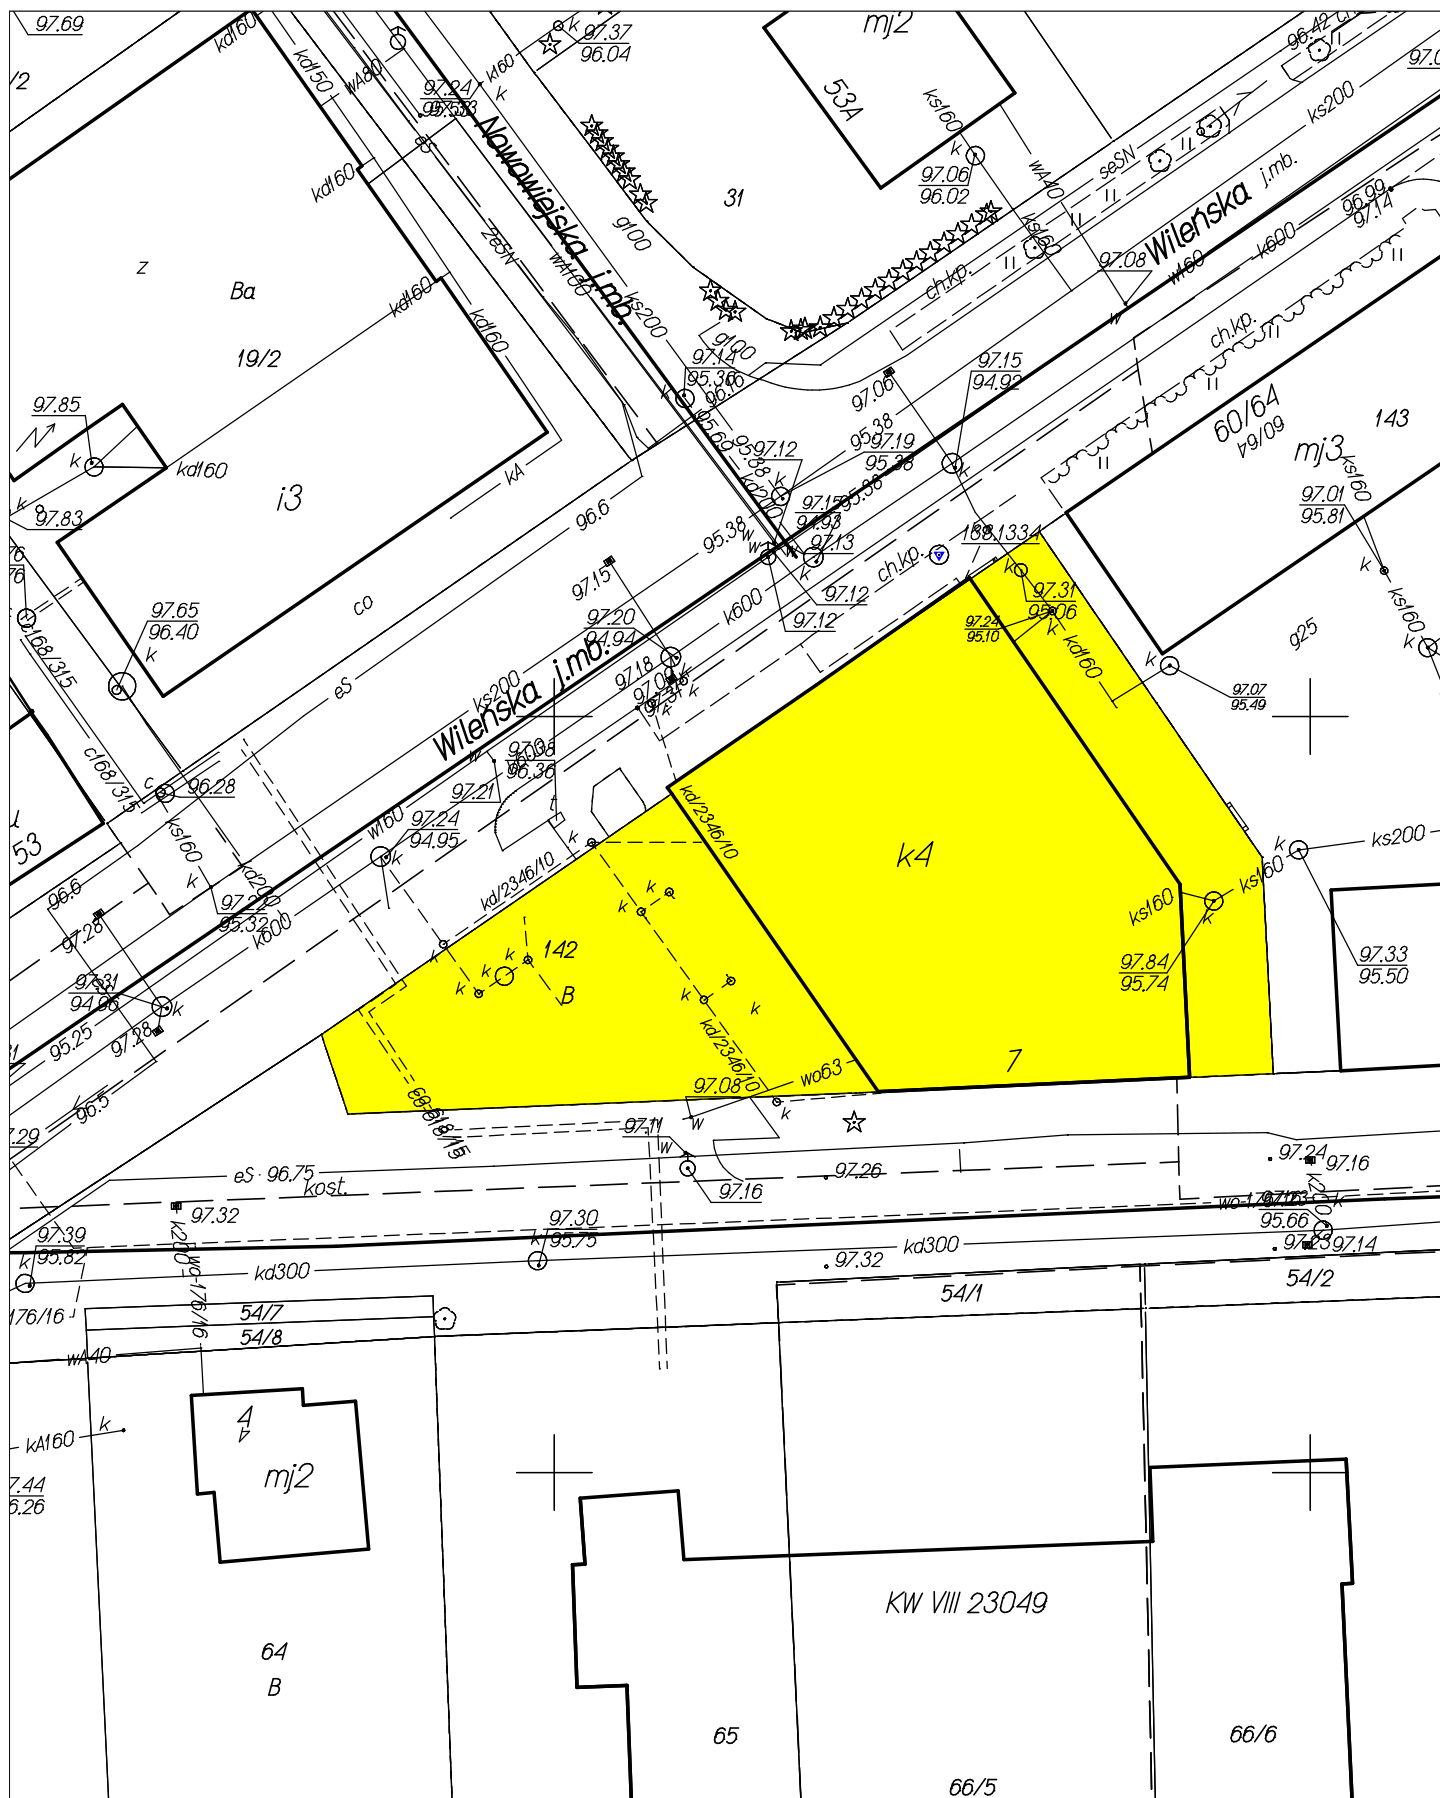

Załącznik Nr 9 do Uchwały Nr XXIII-101/2016  
Rady Miejskiej w Wołominie  
z dnia 30 czerwca 2016 r.

