


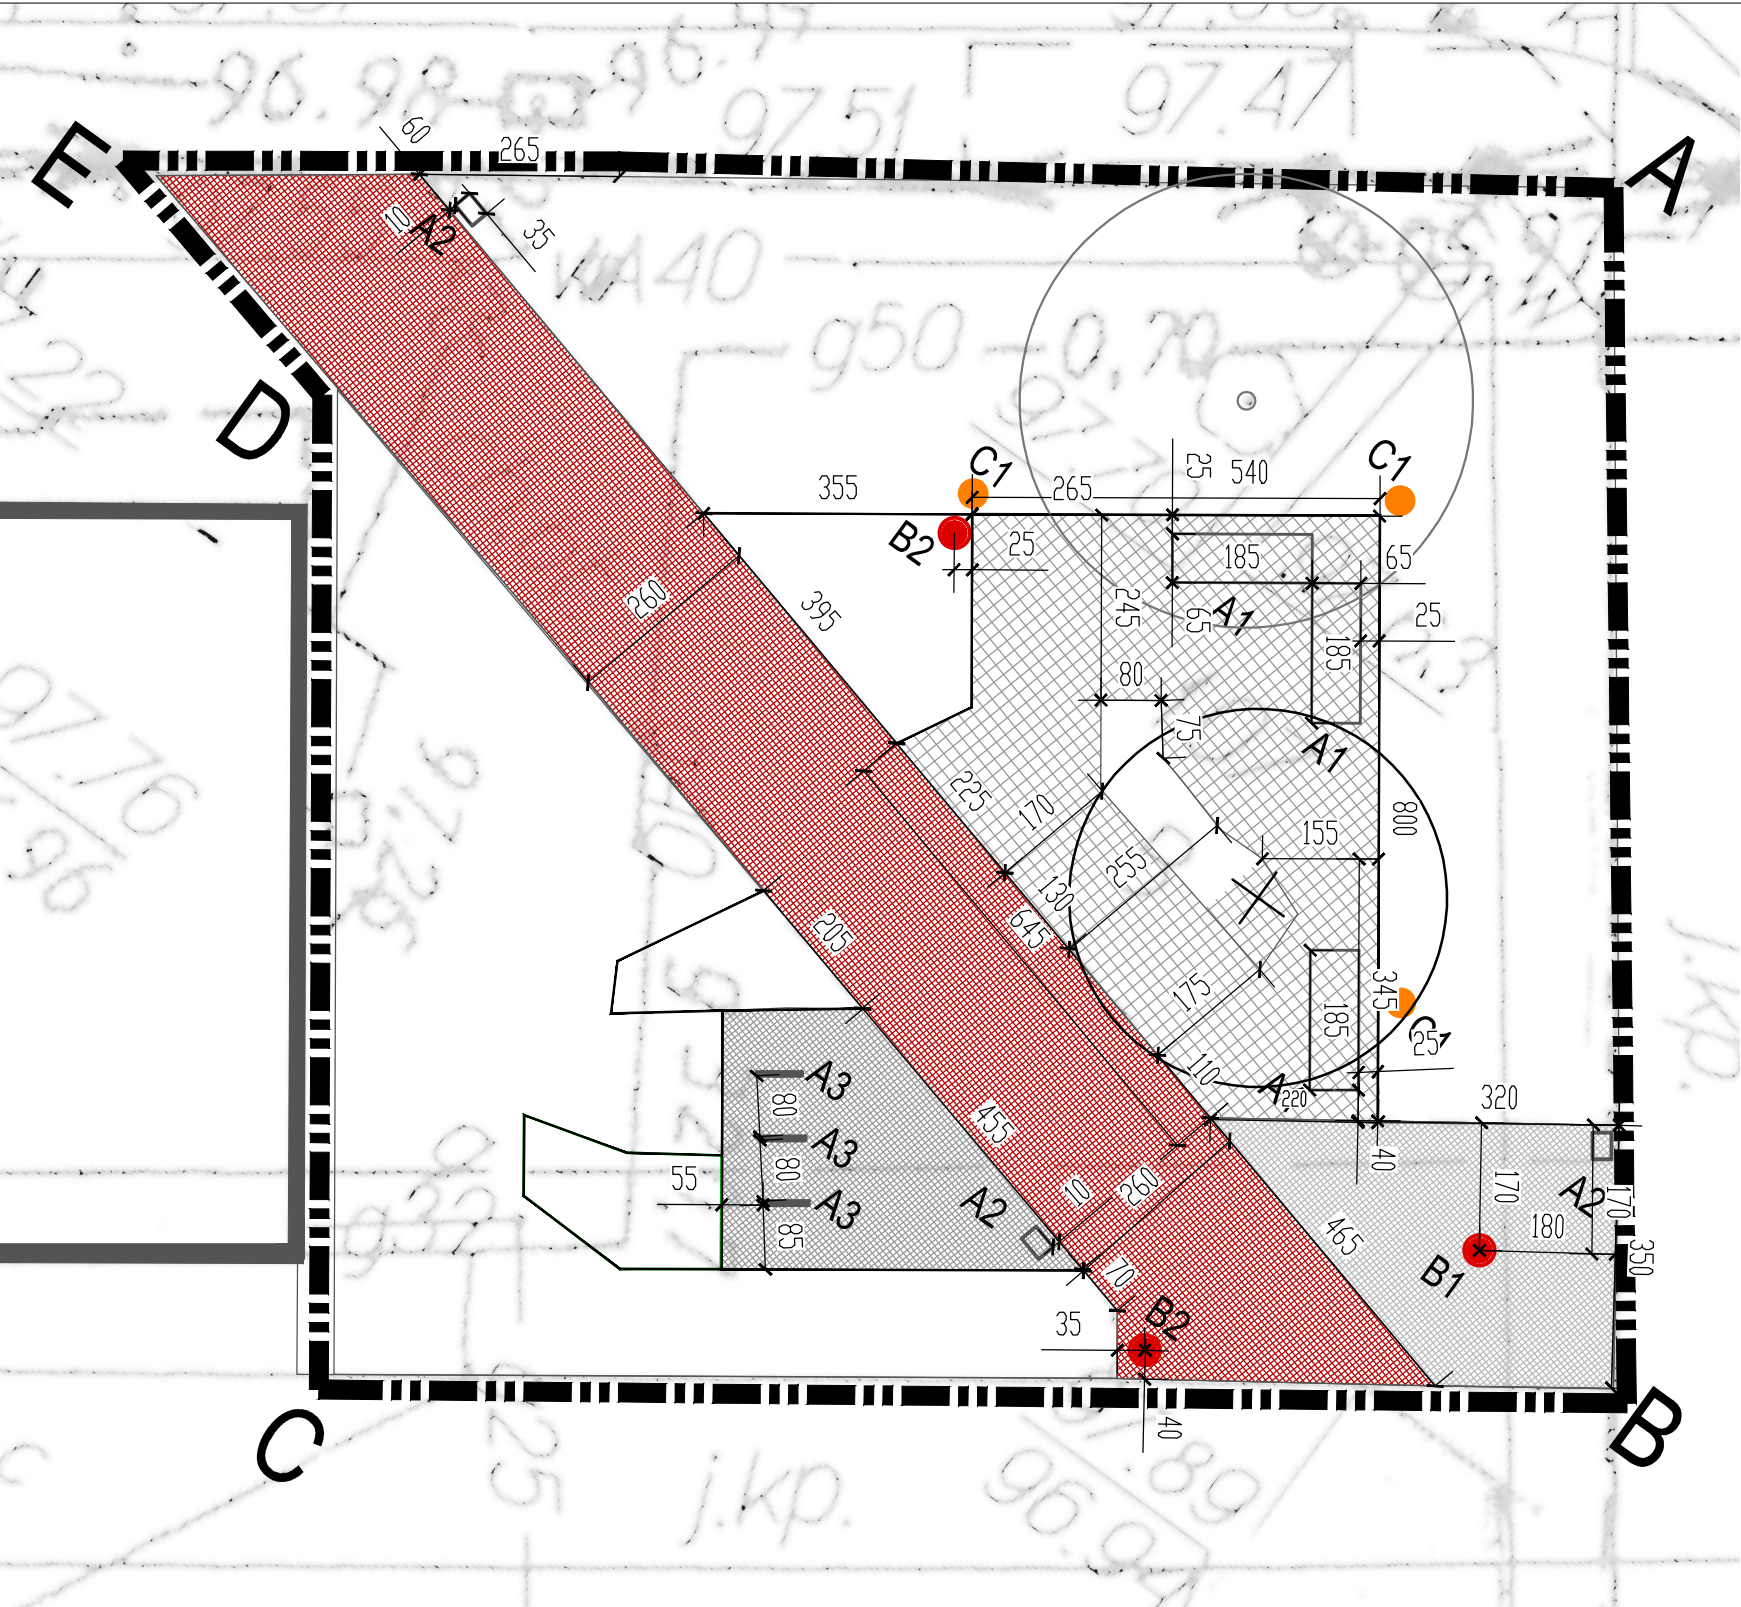

ELEMENTY WYPOSAŻENIA - A

- A1. ławka - 3 szt.
- A2. kosz na śmieci - 3 szt.
- A3. stojak na rowery - 3 szt.

ELEMENTY DEKORACYJNE - B

- B1. kalejdoskop
- B2. głuchy telefon

LEGENDA:

- A. B. C. D - GRANICA OPRACOWANIA
- BUDYNKI ISTNIEJĄCE
- DRZEWO ISTNIEJĄCE DO ADAPTACJI
- DRZEWO PROJEKTOWANE
- NAWIERZCHNIE PROJEKTOWANE:
 - NAWIERZCHNIA MINERALNA
 - OBRZEŻA Z BLACHY STALOWEJ
 - NAWIERZCHNIA BETONOWA - KOLOR BORDOWY
 - NAWIERZCHNIA BETONOWA - KOLOR SZARY
- PROJEKTOWANE ELEMENTY WYPOSAŻENIA:
 - ŁAWKA /A1/
 - KOSZ NA ŚMIECI /A2/
 - STOJAK NA ROWERY /A3/
 - EMENETY DEKORACYJNE /B1, B2/
 - SŁUPEK OŚWIETLENIOWY WYS. DO 1,1M
- WYMIARY POMIĘDZY POSZCZEGÓLNYMI ELEMENTAMI ZAGOSPODAROWANIA TERENU

TYTUŁ	PROJEKT KONCEPCYJNY ZAGOSPODAROWANIA PARKU KIESZONKOWEGO PRZY UL. WARSZAWSKIEJ/LEGIONÓW W WOŁOMINIE część działki nr ewid. 107 z obrębu 28		
INWESTOR	Gmina Wołomin ul. Ogrodowa 4 05-200 Wołomin		
JEDNKOSTKA PROJEKTOWA	TERENOWA Pracownia Architektury Krajobrazu Aleksandra Wiktorko-Rakoczy ul. Związku Walki Młodych 6/69 02-786 Warszawa www.terenowapark.pl		
OPRACOWANIE	mgr inż. Aleksandra Wiktorko-Rakoczy arch. kraj. dr inż. Maja Skibińska arch. kraj.	PODPIS	
NAZWA RYSUNKU	PROJEKT NAWIERZCHNI I ELEMENTÓW WYPOSAŻENIA TERENU	SKALA	1:100
NUMER RYSUNKU	02	DATA	09.2017