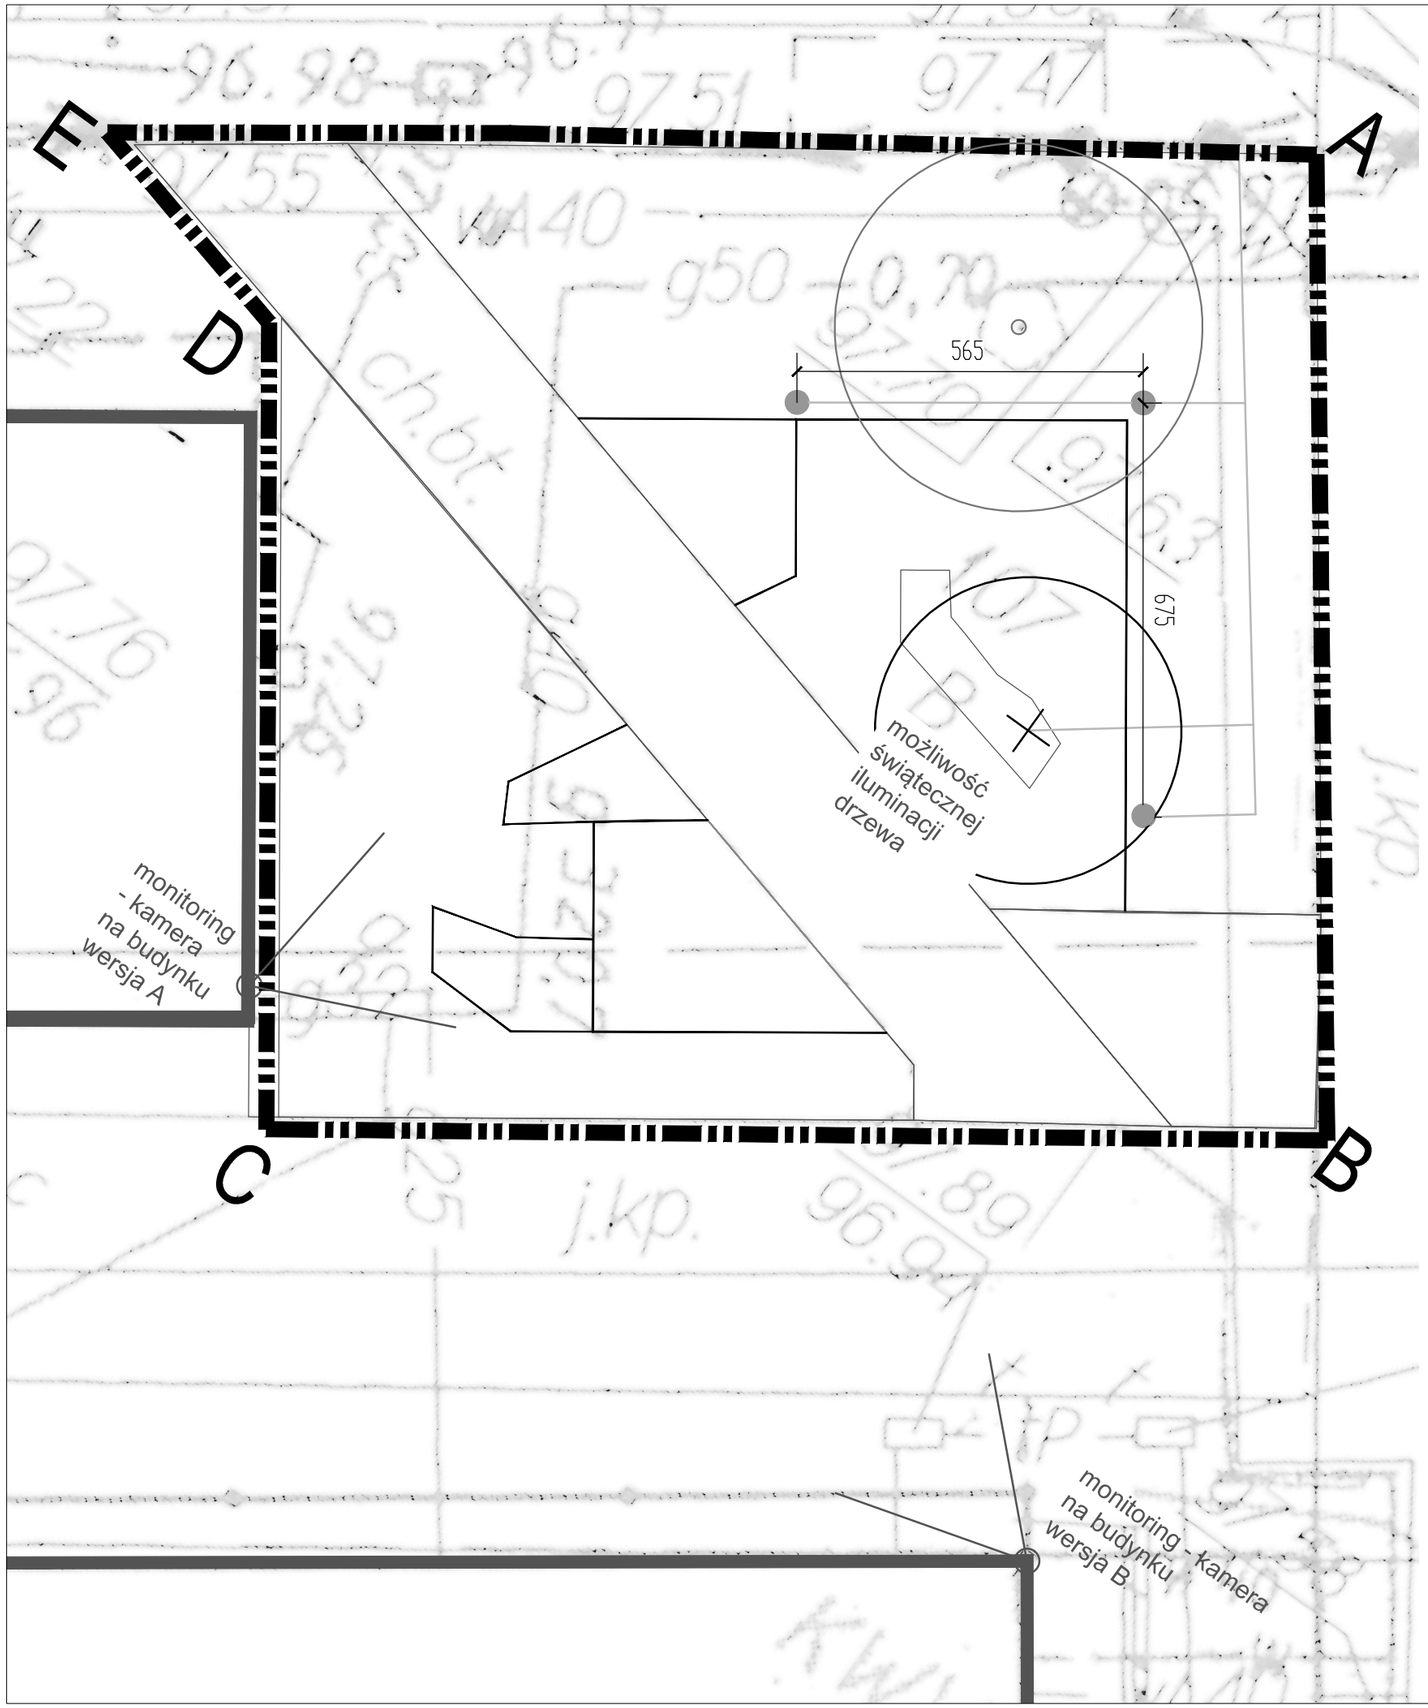

N

LEGENDA:

A B — A. B, C. D - GRANICA OPRACOWANIA

BUDYNKI ISTNIEJĄCE

DRZEWO ISTNIEJĄCE DO ADAPTACJI

DRZEWO PROJEKTOWANE

OŚWIETLENIE TERENU

SLUPKI OŚWIETLENIOWE - WYS. DO 1,1M

TRASA PRZEBIEGU KABLA

175 — WYMIARY POMIĘDZY POSZCZEGÓLNYMI ELEMENTAMI ZAGOSPODAROWANIA TERENU

TYTUŁ	PROJEKT KONCEPCYJNY ZAGOSPODAROWANIA PARKU KIESZONKOWEGO PRZY UL. WARSZAWSKIEJ/LEGIONÓW W WOŁOMINIE część działki nr ewid. 107 z obrębu 28		
INWESTOR	Gmina Wołomin ul. Ogrodowa 4 05–200 Wołomin		
JEDNKOSTKA PROJEKTOWA	TERENOWA Pracownia Architektury Krajobrazu Aleksandra Wiktorko–Rakoczy ul. Związku Walki Młodych 6/69 02–786 Warszawa www.terenowapark.pl		
OPRACOWANIE	mgr inż. Aleksandra Wiktorko–Rakoczy arch. kraj. dr inż. Maja Skibińska arch. kraj.		PODPIS
NAZWA RYSUNKU	KONCEPCJA OŚWIETLENIA I MONITORINGU TERENU	SKALA	1:100
NUMER RYSUNKU	03	DATA	09.2017