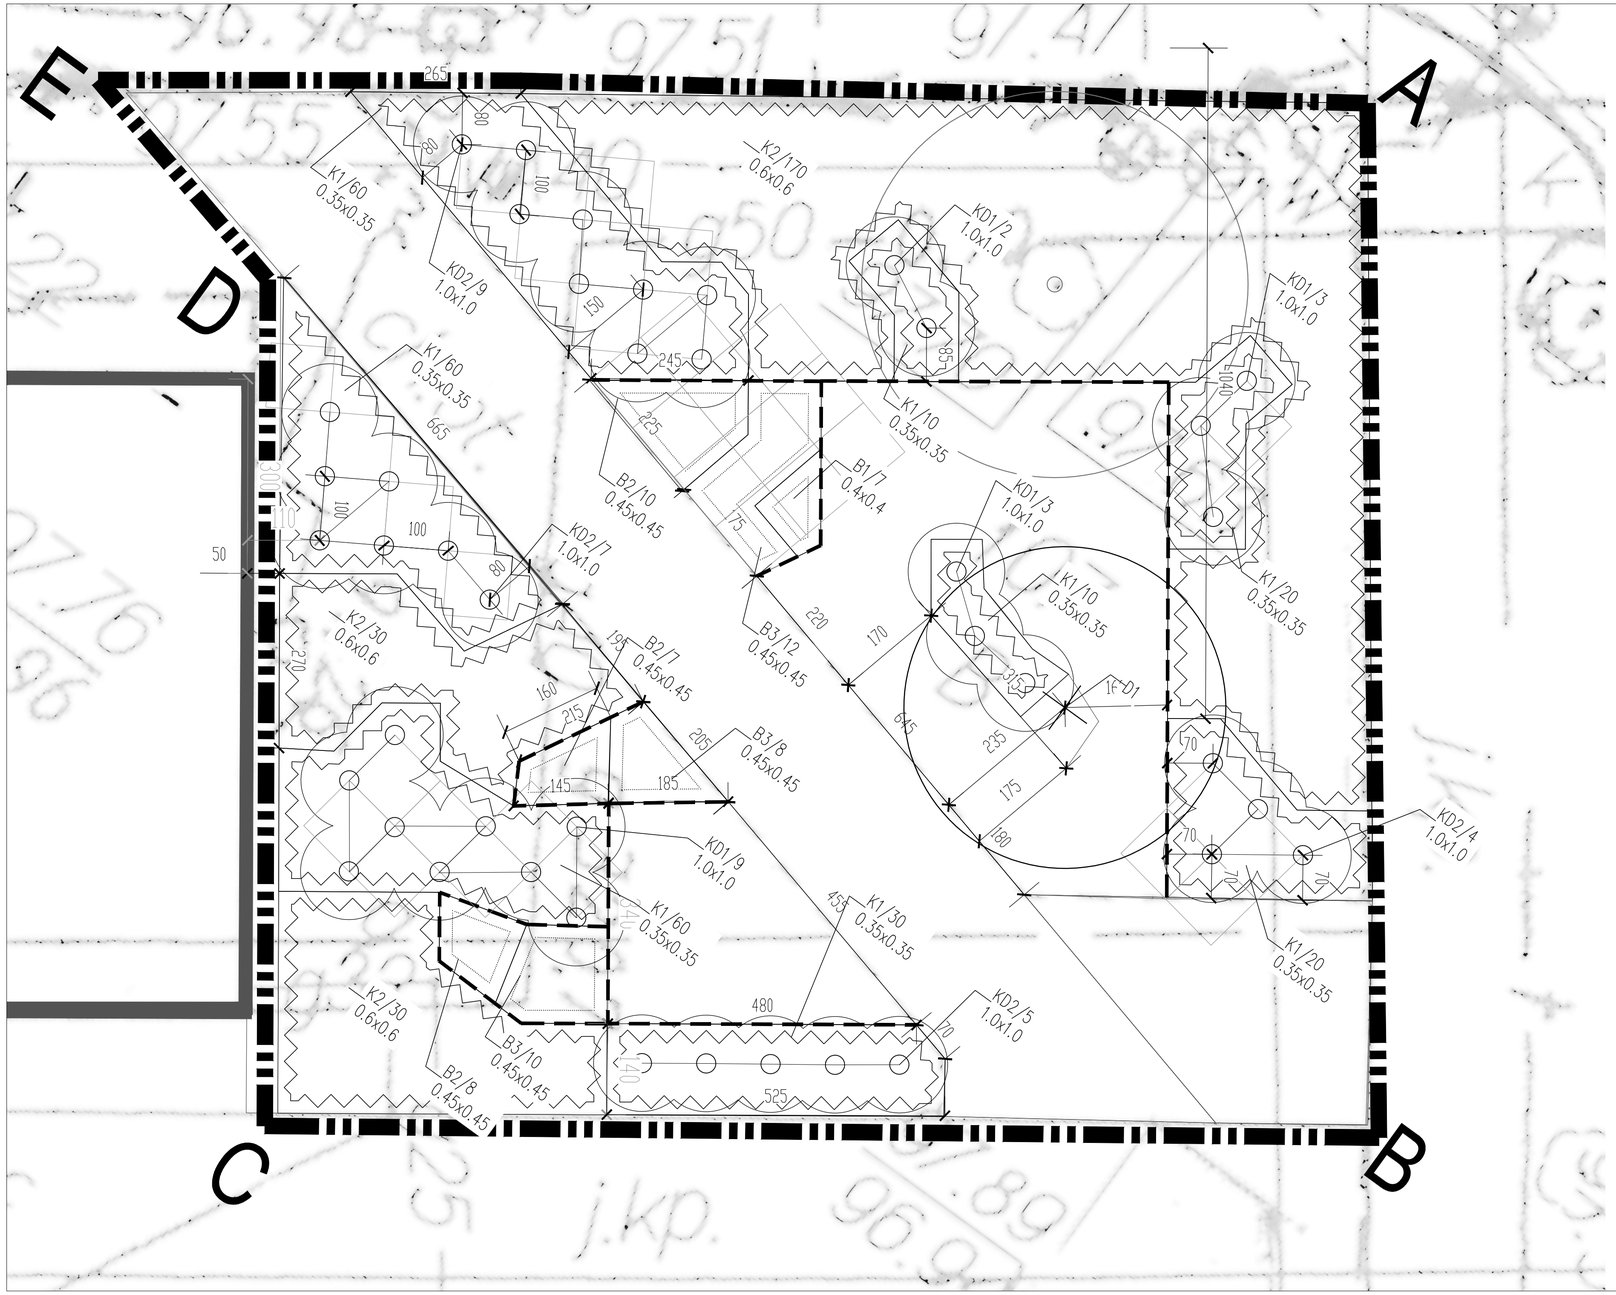

LEGENDA:

A B — GRANICA OPRACOWANIA DETALU

DRZEWO ISTNIEJĄCE DO ADAPTACJI

NAWIERZCHNIE PROJEKTOWANE

OBRZEŻA Z BLACHY STALOWEJ

NASADZENIA PROJEKTOWANE:

D1 — DRZEWO PROJEKTOWANE
D1 - NUMER W WYKAZIE

K2/30
0.6x0.6 — KRZEWY OKRYWOWE PROJEKTOWANE
K2 - NUMER W WYKAZIE
30 - ILOŚĆ SZTUK
0,6x0,6 - ROZSTAWA /M/

B1/20
0.7x0.7 — RABATA BYLINOWA PROJEKTOWANA
B1 - NUMER W WYKAZIE
20 - ILOŚĆ SZTUK
0,7x0,7 - ROZSTAWA /M/

175 — WYMIARY POMIĘDZY POSZCZEGÓLNYMI ELEMENTAMI ZAGOSPODAROWANIA TERENU

SIATKA KWADRATÓW O BOKU 1M DO ODWZOROWANIA KSZTAŁTÓW RABAT

N

WYKAZ GATUNKÓW ROŚLIN ZASTOSOWANYCH W PROJEKCIE					
L.p.	Nazwa łacińska	Nazwa polska	Ilość sztuk	Rozstawa [m]	Wielkość rośliny [cm]/donica
DRZEWA LIŚCIASTE					
D1	Tilia cordata 'Greenspire'	Lipa drobnolistna 'Greenspire'	1	–	ob. 25–30, 4xp / bryła
DUŻE KRZEWY LIŚCIASTE					
KD1	Hydrangea paniculata 'Little Lime'	Hortensja bukietowa 'Little Lime'	17	1,0x1,0	wys.40–60/ C5, mocno rozkrzewiony
KD2	Viburnum farreri 'Nanum'	Kalina wonna 'Nanum'	25	1,0x1,0	wys.60–80/ C7,5, mocno rozkrzewiony
KRZEWY OKRYWOWE					
K1	Euonymus xfortunei 'Coloratus'	Trzmielina Fortune'a 'Coloratus'	270	0,35x0,35	wys.20–30/ C2, mocno rozkrzewiony
K2	Symphoricarpos chenoulti 'Hancock'	Śnieguliczka Chenoulta 'Hancock'	230	0,6x0,6	wys.30–40/ C3, mocno rozkrzewiony
BYLINY					
B1	Alchemilla mollis	Przywrotnik miękki	7	0,4x0,4	pojemnik C2 lub P11
B2	Deschampsia coespitosa	Śmiałek darniowy	25	0,45x0,45	pojemnik C2 lub P11
B3	Hemerocallis 'Sammy Russel'	Liliowiec 'Sammy Russel'	30	0,45x0,45	pojemnik C2 lub P11

Pokrycie powierzchni pod drzewami i krzewami stanowi kora sosnowa średniozmielona /warstwa o miąższości 5cm/.
Pokrycie powierzchni pod bylinami stanowi grys granitowy /warstwa o miąższości 5–7cm/.

Przed przystąpieniem do sadzenia roślin Wykonawca jest zobowiązany do rozstawienia sadzonek równomiernie na powierzchni przeznaczonej pod obsadzenia w rzędach naprzemianległych i weryfikacji rozstawy.

TYTUŁ	PROJEKT KONCEPCYJNY ZAGOSPODAROWANIA PARKU KIESZONKOWEGO PRZY UL. WARSZAWSKIEJ/LEGIONÓW W WOŁOMINIE część działki nr ewid. 107 z obrębu 28		
INWESTOR	Gmina Wołomin ul. Ogrodowa 4 05–200 Wołomin		
JEDNKOSTKA PROJEKTOWA	TERENOWA Pracownia Architektury Krajobrazu Aleksandra Wiktorko–Rakoczy ul. Związku Walki Młodych 6/69 02–786 Warszawa www.terenowapark.pl		
OPRACOWANIE	mgr inż. Aleksandra Wiktorko–Rakoczy arch. kraj. dr inż. Maja Skibińska arch. kraj.		PODPS
NAZWA RYSUNKU	PROJEKT ZIELENI	SKALA	1:50
NUMER RYSUNKU	04	DATA	09.2017