


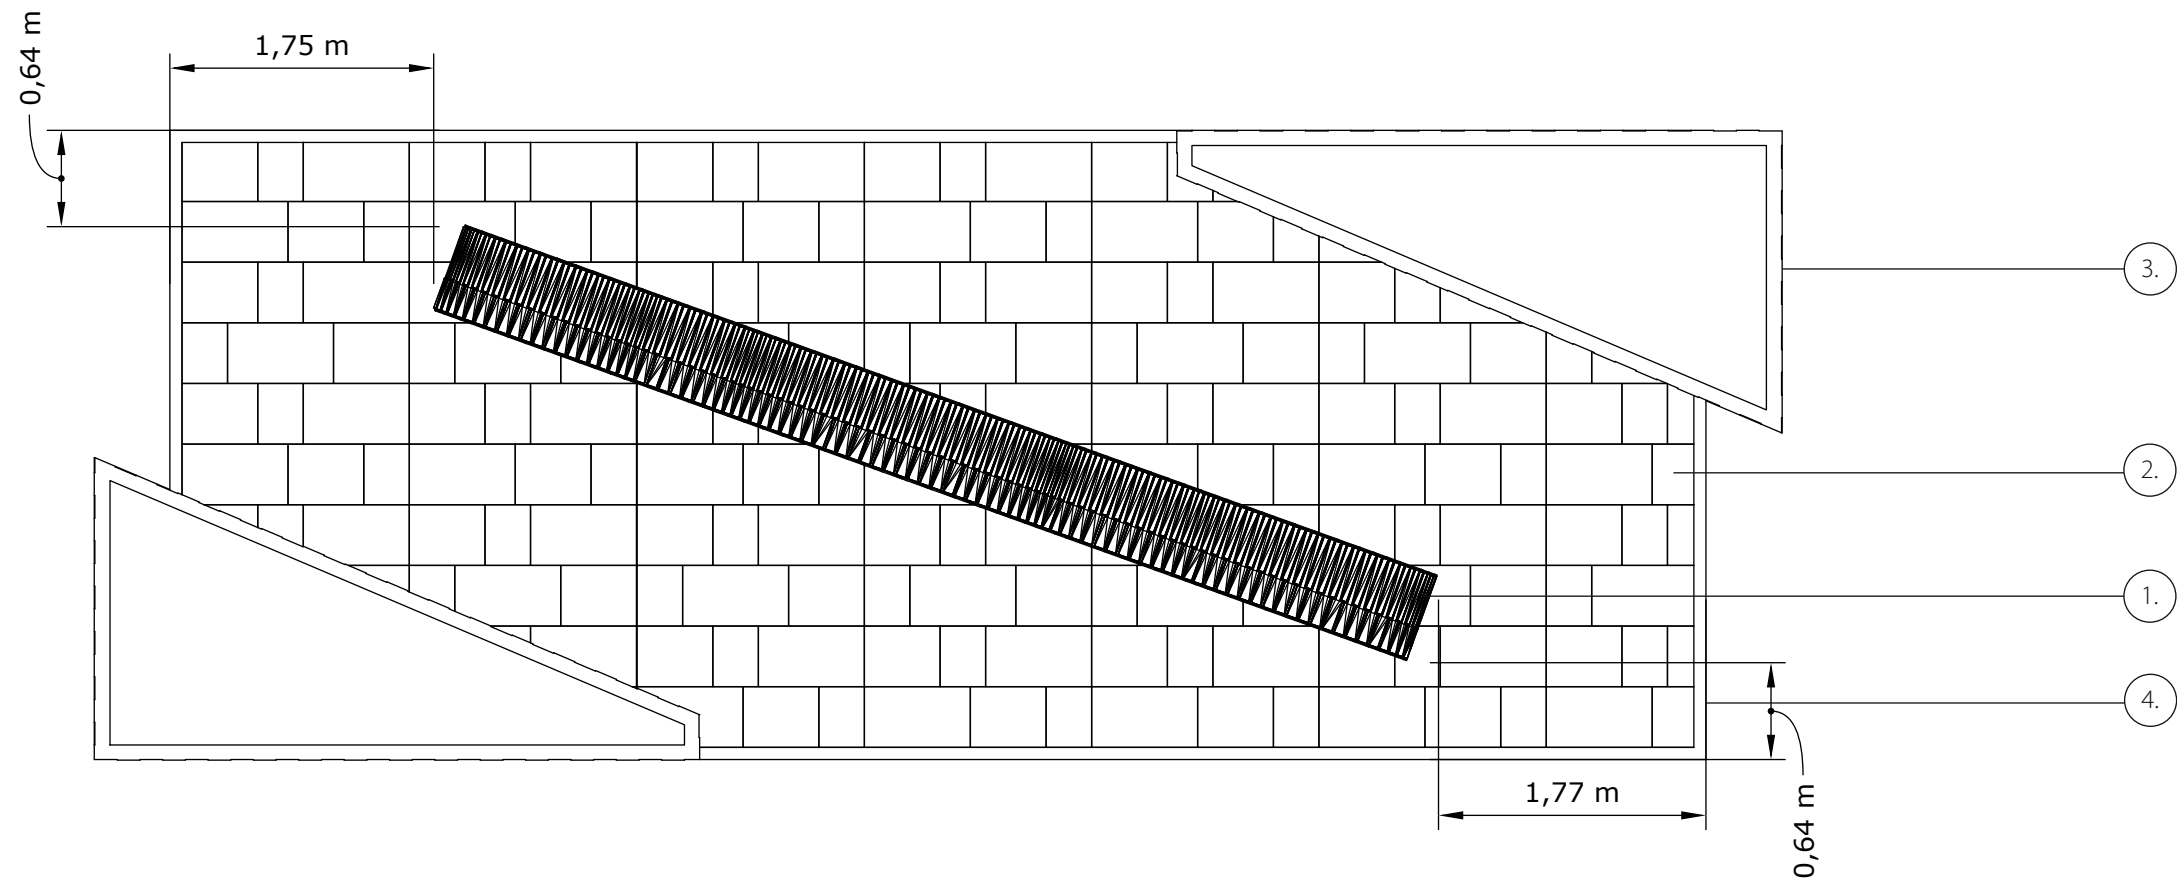

1. Ława fundamentowana, przykrecana, wolnostojąca
wym. 683,6 x 60 cm
2. Płyty brukowe, trzy różne wym. 70 x 40 cm, 50 x 40 cm, 30 x 40 cm
3. Palisada, kolor szary, wym. 10 x 15 cm, wysokość 60 cm
4. Obrzeże trawnikowe, wym. 8 x 100 cm, wysokość 25 cm

PROJEKT BUDOWLANY		
temat	:	Projekt skwerów w Wołominie
inwestor	:	Urząd Miasta w Wołominie
adres	:	ul. Tęczowa , nr. działki 1/2
projektant	:	Sonia Graban - Dębniak
skala 1:50	USYTUOWANIE ŁAWY NA ZAPROJEKTOWANYM PLACU	nr. rysunku 8
data wrzesień 2019		