



RZUT Z GÓRY

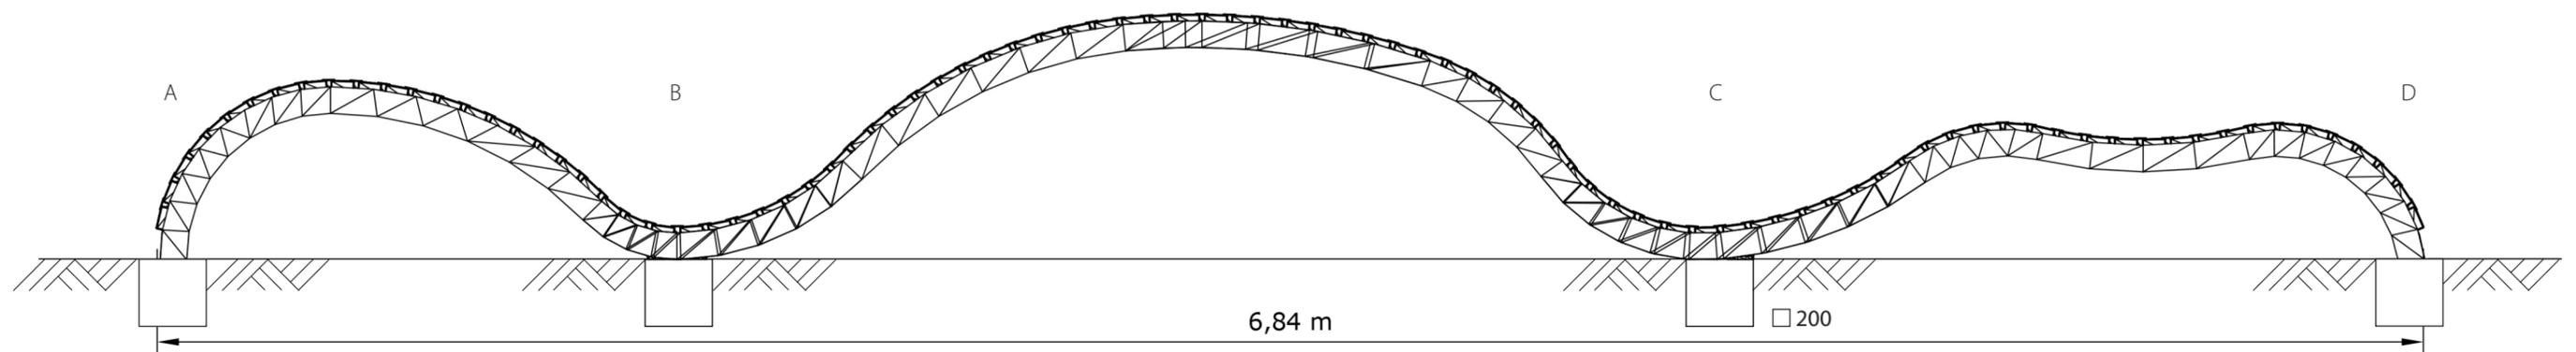

WIDOK SCIANA BOCZNA

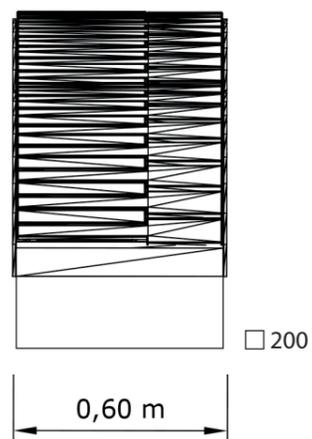

WIDOK SCIANA PRZEDNIA



Ława składa się z czterech segmentów do skręcenia.  
 Ławę należy przymocować do podłoża/fundamentów  
 kołkami (10szt. na ławkę) np. M8x100 mm.

PROJEKT BUDOWLANY		
temat :	Projekt skwerów w Wołominie	
inwestor :	Urząd Miasta w Wołominie	
adres :	ul. Tęczowa , nr. działki 1/2	
projektant :	Sonia Graban - Dębniak	
skala 1:50	ŁAWA RYSUNKI TECHNICZNE I SPOSÓB MOCOWANIA	nr. rysunku
data wrzesień 2019		10