



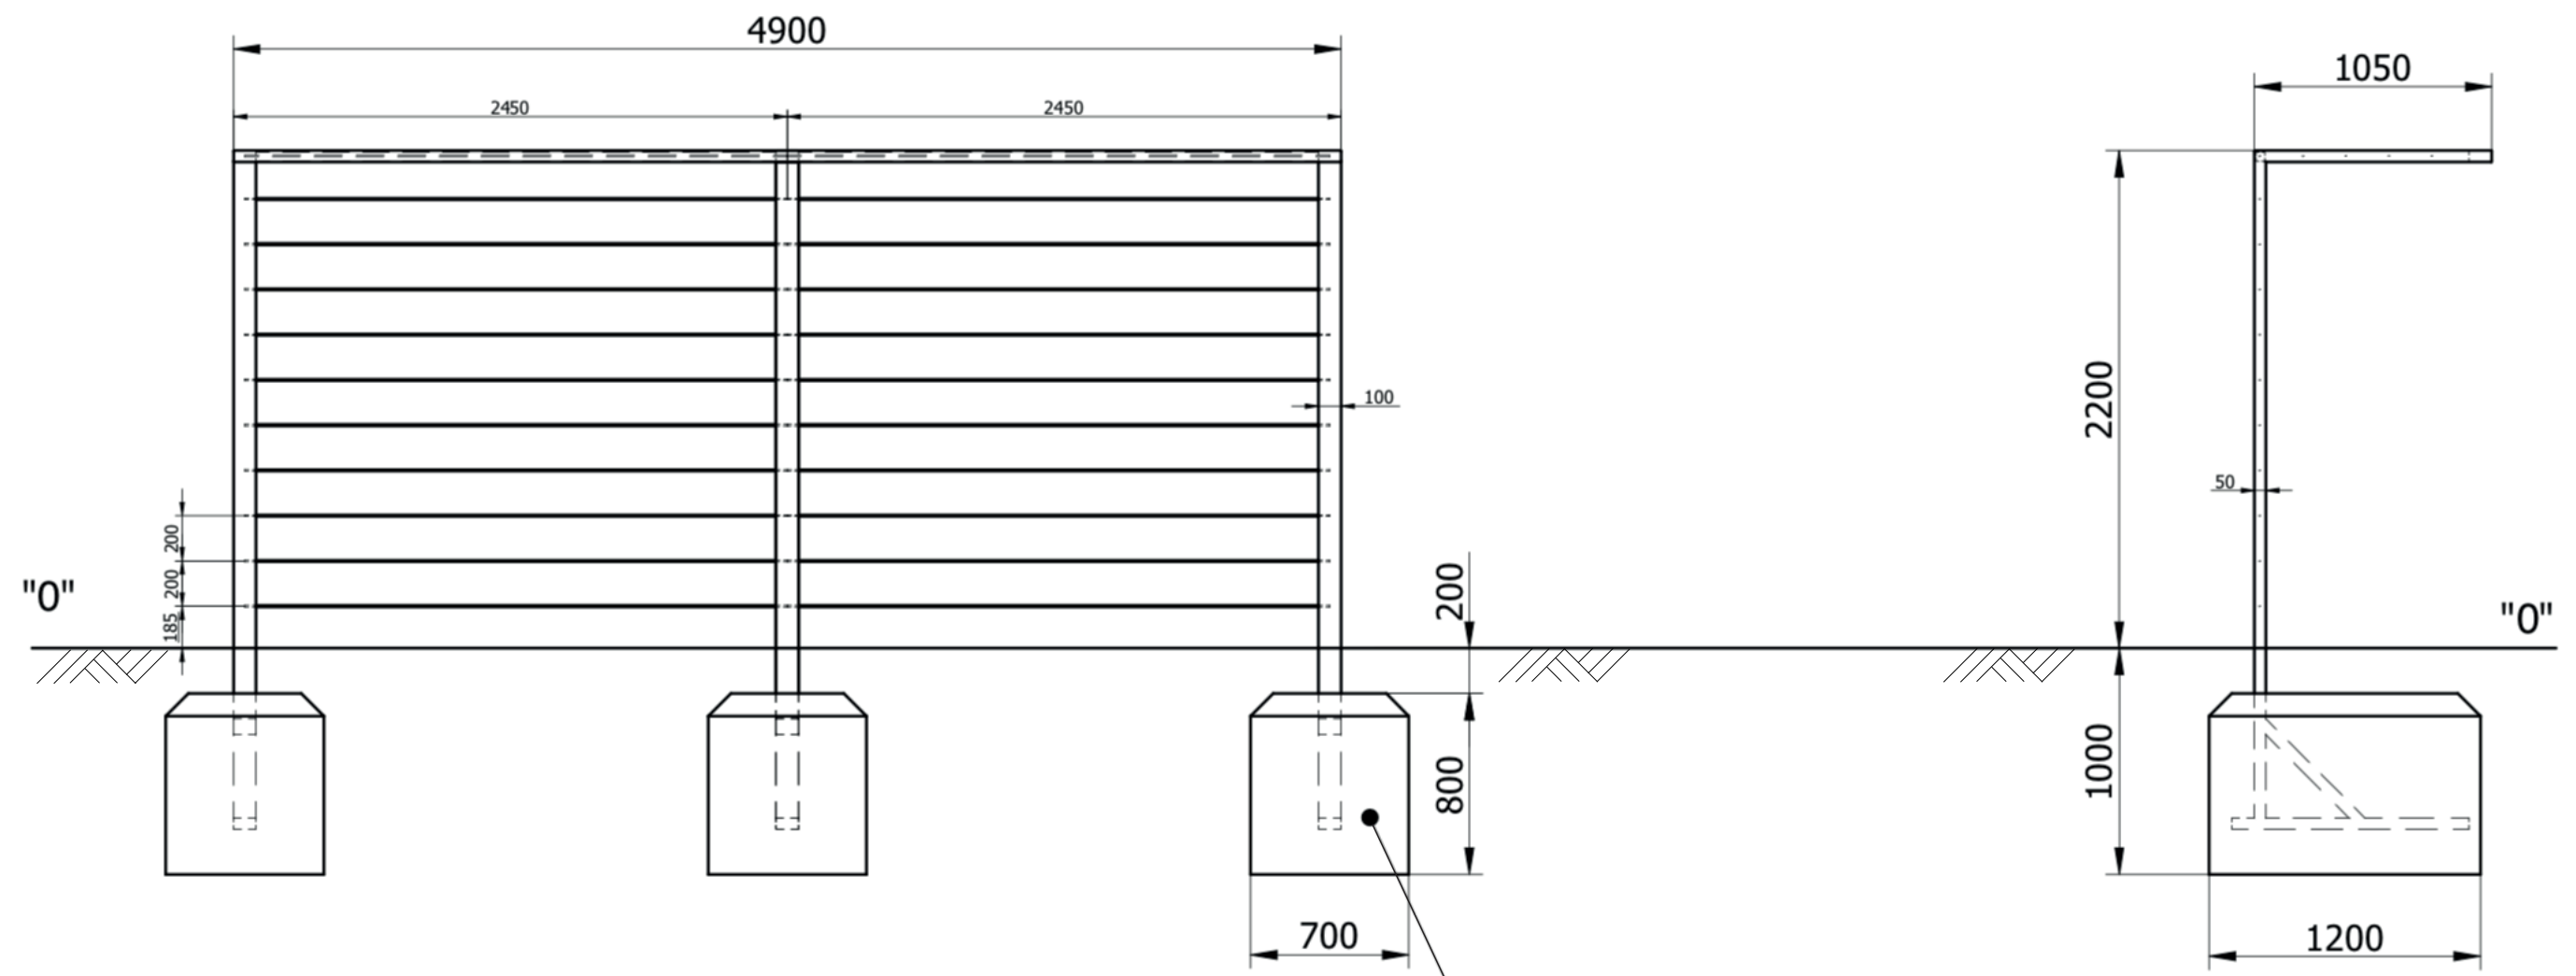

WIDOK SCIANA PRZEDNIA

WIDOK SCIANA BOCZNA

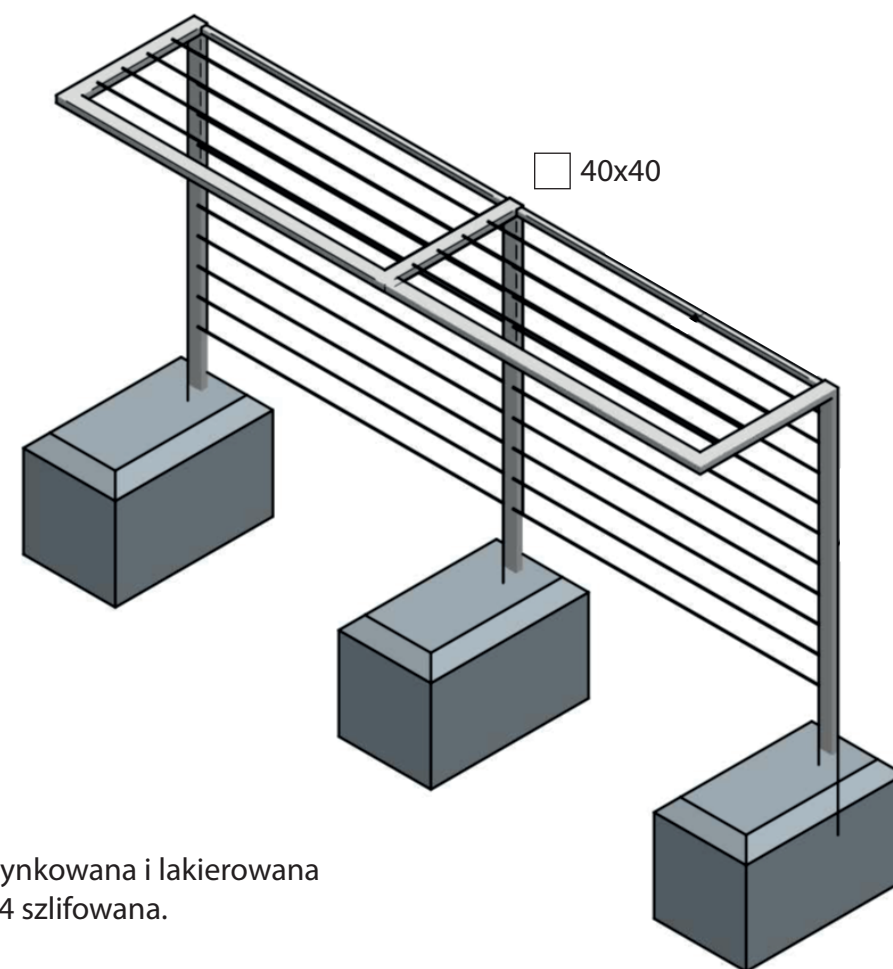

Konstrukcja: profil 100 x 50 x 4 mm - stal cynkowana i lakierowana
proszkowo lub stal kwasoodporna gat. 304 szlifowana.
Linki kwasoodporne, $\varnothing$ 5 mm

PROJEKT BUDOWLANY		
temat	:	Projekt skwerów w Wołominie
inwestor	:	Urząd Miasta w Wołominie
adres	:	ul. Tęczowa , nr. działki 1/2
projektant	:	Sonia Graban - Dębniak
skala 1:50	PERGOLA RYSUNKI TECHNICZNE I SPOSÓB MOCOWANIA	nr. rysunku 11
data wrzesień 2019		