

**UCHWAŁA NR XV-174/2019
RADY MIEJSKIEJ W WOŁOMINIE**

z dnia 26 listopada 2019 r.

**w sprawie miejscowego planu zagospodarowania przestrzennego obszaru położonego w Wołominie
pomiędzy ulicami Zieloną, Legionów i Sokolą oraz granicami obowiązujących planów miejscowych –
część A**

Na podstawie art. 18 ust. 2 pkt 5 ustawy z dnia 8 marca 1990 r. o samorządzie gminnym (t.j. Dz. U. z 2019 r. poz. 506 z późn. zm.) oraz art. 20 ustawy z dnia 27 marca 2003 r. o planowaniu i zagospodarowaniu przestrzennym (t.j. Dz. U. z 2018 r. poz. 1945 z późn. zm.), w związku z uchwałą Nr XXXVIII-58/2017 Rady Miejskiej w Wołominie z dnia 18 maja 2017 r. w sprawie przystąpienia do **sporządzenia miejscowego planu zagospodarowania przestrzennego obszaru położonego w Wołominie pomiędzy ulicami Zieloną, Legionów i Sokolą oraz granicami obowiązujących planów miejscowych**¹⁾, stwierdzając, że niniejszy plan nie narusza ustaleń Studium uwarunkowań i kierunków zagospodarowania przestrzennego gminy Wołomin, przyjętego uchwałą nr XL-75/2002 Rady Miejskiej w Wołominie z dnia 29 sierpnia 2002 r. (ze zm.²⁾), Rada Miejska w Wołominie uchwala, co następuje:

**Rozdział 1.
Przepisy wstępne**

§ 1. 1. Uchwala się miejscowy plan zagospodarowania przestrzennego obszaru położonego w Wołominie pomiędzy ulicami Zieloną, Legionów i Sokolą oraz granicami obowiązujących planów miejscowych – część A, zwany dalej „planem”.

2. Granice obszaru objętego planem oznaczono na rysunku planu w skali 1:1000, stanowiącym załącznik nr 1.

3. Ponadto załącznikami do uchwały są:

- 1) załącznik nr 2 – rozstrzygnięcie o sposobie rozpatrzenia nieuwzględnionych uwag do projektu planu;
- 2) załącznik nr 3 – rozstrzygnięcie o sposobie realizacji zapisanych w planie inwestycji z zakresu infrastruktury technicznej, które należą do zadań własnych gminy, oraz zasadach ich finansowania zgodnie z przepisami ustawy o finansach publicznych.

§ 2. 1. W planie ustala się:

- 1) przeznaczenie terenów oraz linie rozgraniczające tereny o różnym przeznaczeniu lub różnych zasadach zagospodarowania;
- 2) zasady ochrony i kształtowania ładu przestrzennego;
- 3) zasady ochrony środowiska, przyrody i krajobrazu;
- 4) zasady kształtowania zabudowy oraz wskaźników zagospodarowania terenu, maksymalną i minimalną intensywność zabudowy jako wskaźnik powierzchni całkowitej zabudowy w odniesieniu do powierzchni działki budowlanej, minimalny udział procentowy powierzchni biologicznie czynnej w odniesieniu do powierzchni działki budowlanej, maksymalną wysokość zabudowy, minimalną liczbę miejsc do parkowania, w tym miejsca przeznaczone na parkowanie pojazdów zaopatrzonych w kartę parkingową i sposób ich realizacji oraz linie zabudowy i gabaryty obiektów;
- 5) szczegółowe zasady i warunki scalania i podziału nieruchomości;
- 6) szczególne warunki zagospodarowania terenów oraz ograniczenia w ich użytkowaniu, w tym zakaz zabudowy;

¹⁾wymieniona uchwała została zmieniona uchwałą nr LVII-121/2018 Rady Miejskiej w Wołominie z dnia 5 września 2018 r.

²⁾Zmiany Studium wprowadzono uchwałą nr VIII-95/2011 Rady Miejskiej w Wołominie z dnia 14 października 2011 r. i Zarządzeniem zastępczym Wojewody Mazowieckiego z dnia 9 czerwca 2015 r.

- 7) zasady modernizacji, rozbudowy i budowy systemów komunikacji i infrastruktury technicznej;
- 8) sposoby i terminy tymczasowego zagospodarowania, urządzania i użytkowania terenów;
- 9) stawkę procentową na podstawie której ustala się opłatę, o której mowa w art. 36 ust. 4 ustawy z dnia 27 marca 2003 r. o planowaniu i zagospodarowaniu przestrzennym;
- 10) sposób usytuowania obiektów budowlanych w stosunku do dróg i innych terenów publicznie dostępnych oraz do granic przyległych nieruchomości, kolorystykę obiektów budowlanych oraz pokrycie dachów;
- 11) minimalną powierzchnię nowo wydzielanych działek budowlanych.

2. Z powodu braku okoliczności uzasadniających dokonanie takich ustaleń, w planie nie ustala się:

- 1) zasad kształtowania krajobrazu;
- 2) zasad ochrony dziedzictwa kulturowego i zabytków, w tym krajobrazów kulturowych oraz dóbr kultury współczesnej;
- 3) wymagań wynikających z potrzeb kształtowania przestrzeni publicznych;
- 4) granic i sposobów zagospodarowania terenów lub obiektów podlegających ochronie, na podstawie odrębnych przepisów, w tym terenów górniczych, a także obszarów szczególnego zagrożenia powodzią, obszarów osuwania się mas ziemnych.

§ 3. 1. Rysunek planu odnosi ustalenia zawarte w niniejszej uchwale do terenu objętego planem.

2. Ustala się podstawowe przeznaczenie terenów wyznaczonych liniami rozgraniczającymi i oznaczonych symbolem literowym, zgodnie z rysunkiem planu:

- 1) tereny zabudowy mieszkaniowej jednorodzinnej: **MN**;
- 2) tereny zabudowy mieszkaniowej jednorodzinnej z dopuszczalną zabudową usług nieuciążliwych: **MN/U**;
- 3) teren zabudowy mieszkaniowej jednorodzinnej ekstensywnej: **MNe**;
- 4) tereny wód powierzchniowych śródlądowych - rowy: **WSR**;
- 5) teren dróg publicznych klasy zbiorczej: **KDZ**;
- 6) tereny dróg publicznych klasy lokalnej: **KDL**;
- 7) tereny dróg publicznych klasy dojazdowej: **KDD**;
- 8) teren komunikacji pieszo-jezdnej: **KPJ**.

3. Następujące oznaczenia graficzne na rysunku planu są obowiązującymi ustaleniami planu:

- 1) granica obszaru objętego planem;
- 2) linia rozgraniczająca tereny o różnym przeznaczeniu lub różnych zasadach zagospodarowania;
- 3) nieprzekraczalna linia zabudowy;
- 4) zwymiarowane wzajemne odległości elementów zagospodarowania;
- 5) przeznaczenie terenów oznaczone numerem i symbolem literowym;
- 6) pas technologiczny napowietrznej linii elektroenergetycznej SN15kV.

4. Następujące oznaczenia graficzne na rysunku planu mają charakter informacyjny:

- 1) granica gminy;
- 2) sieć elektroenergetyczna napowietrzna średniego napięcia 15kV;
- 3) słupowa stacja transformatorowa;
- 4) granica Warszawskiego Obszaru Chronionego Krajobrazu;
- 5) rów melioracyjny.

§ 4. 1. Ilekroć w przepisach niniejszej uchwały jest mowa o:

- 1) „dach płaski” należy przez to rozumieć dach o kącie nachylenia połaci do 12°;
- 2) **"nieprzekraczalna linia zabudowy"** należy przez to rozumieć linię wyznaczającą najmniejszą dopuszczalną odległość zewnętrznej ściany budynku od linii rozgraniczającej terenu;
- 3) **"przeznaczenie podstawowe"** należy przez to rozumieć: ustalone w planie przeznaczenie przeważające na działce budowlanej, tzn. takie, którego powierzchnia użytkowa obiektów nie może być mniejsza niż 60% powierzchni użytkowej wszystkich obiektów na działce budowlanej, a w przypadku terenów niezabudowanych powierzchnia wskazana pod to przeznaczenie nie może być mniejsza niż 60% powierzchni działki budowlanej;
- 4) **"przeznaczenie dopuszczalne"** należy przez to rozumieć przeznaczenie inne niż podstawowe, stanowiące uzupełnienie przeznaczenia podstawowego i nie będące z nim w sprzeczności, zajmujące nie więcej niż 40% powierzchni użytkowej wszystkich obiektów zlokalizowanych na działce budowlanej, a w przypadku terenów niezabudowanych nie więcej niż 40% powierzchni działki budowlanej, chyba że ustalenia szczegółowe stanowią inaczej;
- 5) **"teren"** należy przez to rozumieć: fragment obszaru objęty planem, wydzielony na rysunku planu liniami rozgraniczającymi, oznaczony kolejnym numerem i odpowiednim symbolem literowym;
- 6) **"udział procentowy powierzchni biologicznie czynnej"** należy przez to rozumieć: wyrażoną w procentach powierzchnię terenu biologicznie czynnego do powierzchni działki budowlanej;
- 7) **"usługi nieuciążliwe"** należy przez to rozumieć: działalność usługową, która nie powoduje przekroczenia dopuszczalnych standardów jakości środowiska oraz uciążliwości poza terenem na którym prowadzona jest działalność, która nie jest zaliczana do przedsięwzięć mogących zawsze znacząco oddziaływać na środowisko.

2. Pozostałe, niezdefiniowane określenia użyte w ustaleniach niniejszej uchwały należy rozumieć zgodnie z definicjami zawartymi w przepisach odrębnych lub znaczeniu słownikowym.

Rozdział 2. Ustalenia ogólne

§ 5. 1. Zasady kształtowania zabudowy oraz wskaźników zagospodarowania terenu:

- 1) ustala się lokalizowanie nowej zabudowy zgodnie z wyznaczonymi na rysunku planu nieprzekraczalnymi liniami zabudowy;
- 2) dopuszcza się przekroczenie nieprzekraczalnej linii zabudowy na odległość nie większą niż 1,5 m elementami budynku takimi jak: wykusze, balkony, okapy, dach, schody zewnętrzne, podesty, rampy, tarasy zlokalizowane na poziomie terenu, podjazdy dla niepełnosprawnych;
- 3) dopuszcza się zachowanie budynków lub ich części:
 - a) zlokalizowanych niezgodnie z liniami zabudowy wyznaczonymi na rysunku planu, z dopuszczeniem ich przebudowy i rozbudowy bez zwiększania obrysu wykraczającego poza ustalone w niniejszym planie nieprzekraczalne linie zabudowy;
 - b) niezgodnych z parametrami i wskaźnikami zabudowy oraz zagospodarowania terenu zapisanymi w ustaleniach planu, z możliwością ich: przebudowy, remontów w sposób niewykraczający poza istniejące parametry;
 - c) z funkcjami innymi niż ustalone w planie, z dopuszczeniem ich przebudowy, remontu, pod warunkiem że działalność w nich prowadzona nie będzie stanowiła uciążliwości wykraczającej poza granicę lokali i/lub działek, na których jest prowadzona oraz nie będzie ograniczała możliwości wprowadzenia ustaleń planu w lokalach i na działkach sąsiednich.
- 4) ustala się minimalne powierzchnie nowo wydzielonych działek budowlanych zgodnie z ustaleniami szczegółowymi;
- 5) dopuszcza się mniejsze powierzchnie nowo wydzielonych działek budowlanych niż określona w ustaleniach szczegółowych poszczególnych terenów, celem powiększenia działek sąsiednich, pod budowę urządzeń i obiektów infrastruktury technicznej;

- 6) dopuszcza się wykorzystanie pod zabudowę działek budowlanych o powierzchni mniejszej niż określona w ustaleniach szczegółowych poszczególnych terenów, jeżeli ich powierzchnia uległa zmniejszeniu wskutek wydzielania działki na cele dróg publicznych oraz urządzeń infrastruktury technicznej;
- 7) dopuszcza się lokalizowanie zabudowy na działkach budowlanych wydzielonych przed dniem obowiązywania planu, pod warunkiem stosowania określonych w nim parametrów i wskaźników kształtowania zabudowy oraz zagospodarowania terenu;
- 8) ustala się maksymalną wysokość dla obiektów małej architektury – 6 m.

2. Zasady ochrony środowiska, przyrody i krajobrazu:

- 1) zakazuje się lokalizowania przedsięwzięć mogących zawsze znacząco oddziaływać na środowisko, z wyjątkiem uzbrojenia terenu;
- 2) dopuszcza się przedsięwzięcia mogące potencjalnie znacząco oddziaływać na środowisko, dla których przeprowadzona ocena oddziaływania na środowisko wykaże brak negatywnego wpływu i oddziaływania na środowisko, z wyjątkiem uzbrojenia terenu;
- 3) zakazuje się lokalizacji zakładów stwarzających zagrożenie wystąpienia poważnej awarii przemysłowej, w szczególności zakładów o dużym lub zwiększonym ryzyku wystąpienia poważnych awarii;
- 4) dla terenów **MN**, **MNe** przyjmuje się kwalifikację w zakresie dopuszczalnych poziomów hałasu w środowisku zgodnie z przepisami odrębnymi, jak dla terenów zabudowy mieszkaniowej jednorodzinnej;
- 5) dla terenu **MN/U** przyjmuje się kwalifikację w zakresie dopuszczalnych poziomów hałasu w środowisku zgodnie z przepisami odrębnymi, jak dla terenów mieszkaniowo-usługowych;
- 6) zakazuje się nadsypywania pojedynczych działek za wyjątkiem pasów terenu szerokości nie większej niż 3 metry przylegających bezpośrednio do ścian budynków;
- 7) dopuszcza się nadsypanie nie więcej niż 80 cm ponad rzędne wokół obrysu budynku, służące wyłącznie zabezpieczeniu działek budowlanych przed zalewaniem wodami opadowymi powodującymi lokalne podtopienia;
- 8) nakazuje się zachowanie rowów melioracyjnych z możliwością remontów, przebudowy, skanalizowania lub przełożenia oraz budowy przepustów i kładek;
- 9) nakazuje się zachowanie ciągłości rowów melioracyjnych;
- 10) nakazuje się ochronę wód powierzchniowych i podziemnych, w szczególności Głównego Zbiornika Wód Podziemnych nr 222 – Dolina Środkowej Wisły, Głównego Zbiornika Wód Podziemnych nr 215 – Subniecka Warszawska oraz Głównego Zbiornika Wód Podziemnych nr 2151 – Subniecka Warszawska (część centralna), w granicach których znajduje się cały obszar planu, poprzez zakaz magazynowania, spalania i recyklingu odpadów.

3. Szczegółowe zasady i warunki scalania i podziału nieruchomości:

- 1) w granicach obszaru objętego niniejszym planem miejscowym nie wskazuje się obszarów wymagających przeprowadzenia scalania i podziału nieruchomości;
- 2) w przypadku scalania i podziału nieruchomości obowiązują następujące ustalenia:
 - a) minimalna powierzchnia działki dla terenów oznaczonych symbolem: **MN** dla zabudowy w formie wolnostojącej – 800 m²;
 - b) minimalna powierzchnia działki dla terenów oznaczonych symbolem: **MN** dla zabudowy w formie bliźniaczej – 400 m²;
 - c) minimalna powierzchnia działki dla terenów oznaczonych symbolem: **1.MNe**, **4.MNe** – 1200 m²;
 - d) minimalna powierzchnia działki dla terenów oznaczonych symbolem: **2.MNe**, **3.MNe**, **5.MNe** – 1500 m²;
 - e) minimalna powierzchnia działki dla terenów oznaczonych symbolem: **MN/U** dla zabudowy w formie wolnostojącej – 800 m²;

- f) minimalna powierzchnia działki dla terenów oznaczonych symbolem: **MN/U** dla zabudowy w formie bliźniaczej – 400 m²;
 - g) minimalna szerokość frontu działki: 15 m;
 - h) kąt położenia granicy działki w stosunku do pasa drogowego w zakresie – 70° ÷ 110°.
- 3) ustalenia zawarte w pkt 2 nie dotyczą działek dla potrzeb lokalizacji obiektów infrastruktury technicznej oraz działek pod drogi publiczne, wewnętrzne, drogi rowerowe, dojścia i dojazdy;
 - 4) ustala się wydzielanie działek tak, aby ich granice od strony ulic, placów lub innych miejsc i przestrzeni publicznych były zgodne z wyznaczonymi na rysunku planu liniami rozgraniczającymi.

4. Zasady modernizacji, rozbudowy i budowy systemów komunikacji:

- 1) W zakresie układu drogowo – ulicznego:
 - a) ustala się, że układ dróg publicznych w obszarze objętym planem stanowią wymienione poniżej drogi wydzielone liniami rozgraniczającymi na rysunku planu:
 - **1.KDZ** – ul. Legionów;
 - **1.KDL** – ul. Zielona;
 - **2.KDL** – w części ul. Leszczyńska;
 - **1.KDD**;
 - **2.KDD** – ul. Leszczyńska;
 - **3.KDD** – ul. Sokoła.
 - b) ustala się że ul. Legionów i Zielona realizują powiązania ponadlokalne;
 - c) ustala się obsługę komunikacyjną istniejącego i projektowanego zagospodarowania wyznaczonych terenów, poprzez wewnętrzny układ dróg publicznych i ciągów pieszo-jezdných;
- 2) dopuszcza się komunikację zbiorową w liniach rozgraniczających dróg publicznych klasy zbiorczej i lokalnej;
- 3) w zakresie ruchu rowerowego dopuszcza się realizację dróg rowerowych w liniach rozgraniczających dróg i komunikacji pieszo-jezdnej;
- 4) w zakresie:
 - a) nakazuje się zapewnienie miejsc do parkowania w ilości nie mniejszej niż:
 - 2 miejsca postojowe na jeden lokal mieszkalny zabudowy mieszkaniowej jednorodzinnej;
 - 25 miejsc postojowych na 1000 m² użytkowej powierzchni usług administracji i biur oraz usług związanych z obronnością i bezpieczeństwem państwa, lecz nie mniej niż 2 miejsca postojowe na jeden lokal użytkowy;
 - 30 miejsc postojowych na 1000 m² użytkowej powierzchni usług handlu, lecz nie mniej niż 2 miejsca postojowe na jeden lokal użytkowy;
 - 1 miejsce postojowe na 35 m² powierzchni użytkowej usług pozostałych, lecz nie mniej niż 2 miejsca postojowe na jeden lokal użytkowy;
 - b) nakazuje się realizację miejsc do parkowania dla pojazdów zaopatrzonych w kartę parkingową zgodnie z przepisami odrębnymi;
 - c) nakazuje się realizację miejsc do parkowania (dla obiektów nowo realizowanych, rozbudowywanych, nadbudowywanych lub zmieniających sposób użytkowania) na działkach budowlanych, na których znajdują się te obiekty;
 - d) dopuszcza się realizację miejsc do parkowania w formie:
 - wydzielonych miejsc na powierzchni terenu;
 - garaży wbudowanych w bryłę budynków mieszkalnych i usługowych;

- garaży wolnostojących w zabudowie mieszkaniowej jednorodzinnej i usługowej.

5) ustala się:

- a) wydzielanie dojazdów do działek budowlanych, jako odrębnych działek o szerokościach minimum:
 - 6 m dla dojazdu od 1 do 6 działek budowlanych;
 - 8 m dla dojazdu powyżej: 6 działek budowlanych;
- b) dla dróg nieprzelotowych wydzielanie placów do zawracania na zakończeniu dojazdów do działek o wymiarach minimum – 12,5 m x 12,5 m.

5. Zasady modernizacji, rozbudowy i budowy infrastruktury technicznej:

1) w zakresie rozbudowy i budowy systemu infrastruktury technicznej:

- a) nakazuje się lokalizowanie sieci i urządzeń infrastruktury technicznej w liniach rozgraniczających dróg publicznych klasy: zbiorczej i dojazdowej oraz komunikacji pieszo-jezdnej;
- b) dopuszcza się lokalizowanie sieci i urządzeń infrastruktury technicznej poza liniami rozgraniczającymi dróg i ciągów pieszo-jezdnych w sposób nie kolidujący z projektowanym lub istniejącym zagospodarowaniem tych terenów, w miejscach dostępnych dla właściwych służb eksploatacyjnych;
- c) ustala się maksymalną wysokość urządzeń infrastruktury technicznej – 30 m;
- d) w zakresie warunków powiązań sieci infrastruktury technicznej z układem zewnętrznym ustala się jej powiązanie terenami ciągów komunikacyjnych oraz terenami o innych funkcjach w zależności od potrzeb oraz przebiegów istniejących sieci.

2) w zakresie zaopatrzenia w wodę:

- a) nakazuje się zaopatrzenie w wodę z istniejącej i projektowanej sieci wodociągowej o minimalnej średnicy Ø 90 mm;
- b) nakazuje się zapewnienie zaopatrzenia w wodę do celów przeciwpożarowych zgodnie z przepisami odrębnymi;

3) w zakresie odprowadzania ścieków ustala się odprowadzenie ścieków do istniejącej i projektowanej sieci kanalizacji sanitarnej o minimalnej średnicy Ø 65 mm;

4) w zakresie odprowadzania wód opadowych i roztopowych:

- a) nakazuje się zagospodarowanie wód opadowych i roztopowych na terenach własnych, poprzez odprowadzanie ich w stanie niezanieczyszczonym do gruntu lub zbiorników retencyjnych;
- b) dopuszcza się odprowadzanie wód opadowych i roztopowych do kanalizacji deszczowej o przekroju min. Ø 150 mm.

5) w zakresie zaopatrzenia w energię elektryczną:

- a) ustala się zaopatrzenie w energię elektryczną z istniejącej i projektowanej sieci elektroenergetycznej;
- b) dopuszcza się budowę, rozbudowę i modernizację stacji transformatorowych oraz sieci rozdzielczej średniego i niskiego napięcia stosownie do potrzeb;
- c) dopuszcza się wytwarzanie energii elektrycznej w urządzeniach kogeneracyjnych oraz w ogniwach fotowoltaicznych o mocy do 100kW na zasadach określonych w przepisach odrębnych, za wyjątkiem elektrowni wiatrowych.

6) w zakresie zaopatrzenia w gaz:

- a) ustala się zaopatrzenie z sieci gazowej o minimalnej średnicy Ø 32 mm;
- b) dla terenów zabudowy mieszkaniowej nakazuje się lokalizowanie szafek gazowych w linii ogrodzenia, otwieranych na zewnątrz;
- c) dopuszcza się stosowanie indywidualnych zbiorników z gazem płynnym dla celów bytowych i gospodarczych.

7) w zakresie zaopatrzenia w energię ciepłą:

- a) ustala się stosowanie proekologicznych wysokosprawnych źródeł energii cieplnej, charakteryzujących się brakiem lub niską emisją substancji do powietrza, w tym odnawialnych źródeł energii, za wyjątkiem elektrowni wiatrowych;
 - b) dopuszcza się zaopatrzenie w ciepło z indywidualnych lub zbiorowych źródeł zasilanych paliwem niskoemisyjnym.
- 8) w zakresie obsługi telekomunikacji:
- a) ustala się objęcie obszaru planu dostępem do sieci telekomunikacyjnych poprzez infrastrukturę telekomunikacyjną;
 - b) na terenach: **MN, MNe, MN/U** dopuszcza się wyłącznie lokalizowanie infrastruktury telekomunikacyjnej o nieznacznym oddziaływaniu w rozumieniu przepisów odrębnych.
- 9) w zakresie gospodarki odpadami:
- a) nakazuje się gromadzenie, segregację i usuwanie odpadów komunalnych zgodnie z zasadami określonymi w przepisach szczególnych oraz w regulaminie utrzymania czystości i porządku na terenie Gminy Wołomin;
 - b) nakazuje się gromadzenie i segregację odpadów wyłącznie na obszarze działek własnych.

6. Sposoby i terminy tymczasowego zagospodarowania:

- 1) zakazuje się lokalizowania zabudowy tymczasowej: obiektów kontenerowych i barakowozów, niezwiązanych z prowadzeniem budowy;
- 2) dopuszcza się użytkowanie działek w sposób dotychczasowy pod warunkiem, że działalność prowadzona na ich obszarze nie jest źródłem uciążliwości wykraczającej poza ich granice.

§ 6. Ustala się stawkę procentową stanowiącą podstawę do określania opłaty, o której mowa w art. 36 ust. 4 ustawy z dnia 27 marca 2003r. o planowaniu i zagospodarowaniu przestrzennym, na:

- 1) 30% - słownie: trzydzieści procent dla terenów oznaczonych symbolami: **MN, MN/U, MNe**;
- 2) 0% - słownie: zero procent dla pozostałych terenów.

Rozdział 3. Ustalenia szczegółowe

§ 7. Dla terenów oznaczonych na rysunku planu: 1.MN, 2.MN, 3.MN, 4.MN, 5.MN, 6.MN, 7.MN ustala się:

1. Przeznaczenie terenów:

- 1) podstawowe: zabudowa mieszkaniowa jednorodzinna.

2. Zasady ochrony i kształtowania ład przestrzennego:

- 1) ustala się lokalizowanie zabudowy mieszkaniowej jednorodzinnej w formie wolnostojącej lub bliźniaczej;
- 2) dopuszcza się lokalizowanie:
 - a) obiektów małej architektury;
 - b) dojazdów;
 - c) zieleni urządzonej;
 - d) uzbrojenia terenu.
- 3) zakazuje się budowy więcej niż jednego budynku mieszkalnego lub jednego segmentu budynku mieszkalnego w zabudowie bliźniaczej w obrębie jednej działki budowlanej oraz zmiany funkcji w budynkach na mieszkalną jeżeli na działce budowlanej znajduje się już budynek o takiej funkcji.

3. Zasady kształtowania zabudowy oraz wskaźników zagospodarowania terenu:

- 1) ustala się maksymalną powierzchnię zabudowy w odniesieniu do działki – 40%;
- 2) ustala się minimalny udział powierzchni biologicznie czynnej: 40%;

- 3) ustala się wskaźnik minimalnej intensywności zabudowy: 0,1, wskaźnik maksymalnej intensywności zabudowy: 0,9;
- 4) ustala się maksymalną wysokość budynków:
 - a) mieszkalnych: 12 m i 3 kondygnacje nadziemne, przy czym trzecia kondygnacja realizowana wyłącznie jako poddasze użytkowe;
 - b) gospodarczych i garażowych: 6 m i 1 kondygnacja nadziemna.
- 5) ustala się stosowanie dachów dwuspadowych lub wielospadowych o symetrycznym układzie połaci głównych i nachyleniu w zakresie: 20° - 45° ;
- 6) ustala się stosowanie pokrycia dachów: dachówką lub materiałami o wyglądzie zbliżonym do dachówki, blachą oraz materiałami bitumicznymi;
- 7) ustala się stosowanie kolorystyki dachów w tonacji: czerwieni, brązu oraz szarości;
- 8) dla zabudowy gospodarczej i garażowej dopuszcza się stosowanie dachów płaskich;
- 9) ustala się kolorystykę elewacji budynków:
 - a) dla barwionych materiałów elewacyjnych, takich jak tynk - kolor biały oraz jasne odcienie kolorów: szarego, beżowego i żółtego,
 - b) dla naturalnych materiałów elewacyjnych, takich jak drewno, kamień, szkło, metal, cegła - ich kolor naturalny;
 - c) dopuszcza się stosowanie innych kolorów wyłącznie na fragmentach ścian budynków nieprzekraczających 25 % powierzchni danej elewacji.
- 10) ustala się minimalną powierzchnię nowo wydzielanych działek budowlanych:
 - a) dla zabudowy w formie wolnostojącej: 800 m²;
 - b) dla zabudowy w formie bliźniaczej: 400 m².

4. Szczególne warunki zagospodarowania terenów oraz ograniczenia w ich użytkowaniu, w tym zakaz zabudowy:

- 1) tereny **2.MN, 5.MN, 6.MN, 7.MN** częściowo znajdują się w pasie technologicznym napowietrznej linii elektroenergetycznej SN 15kV, w jej zasięgu:
 - a) zakazuje się lokalizowania pomieszczeń przeznaczonych na pobyt ludzi;
 - b) zakazuje się nasadzeń zieleni przekraczającej wysokość 3 m;
 - c) dopuszcza się skablowanie lub skablowanie z jednoczesną korektą przebiegu istniejącej napowietrznej sieci elektroenergetycznej, średniego napięcia, przy czym lokalizacja przewodów nie może powodować konieczności zwiększenia ustalonych pasów technologicznych;
 - d) w przypadku skablowania linii energetycznej nie obowiązują ustalenia ust. 4 pkt 1 a i b.
- 2) teren **2.MN** znajduje się w strefie złożonych warunków gruntowo – wodnych, w jej zasięgu:
 - a) ustala się obowiązek jej uwzględnienia w procesie inwestycyjnym;
 - b) nakazuje się wykonanie badań geotechnicznych określających warunki posadowienia obiektów budowlanych.

§ 8. Dla terenów oznaczonych na rysunku planu: 1.MNe, 2.MNe, 3.MNe, 4.MNe, 5.MNe ustala się:

1. Przeznaczenie terenów:

- 1) podstawowe: zabudowa mieszkaniowa jednorodzinna ekstensywna.

2. Zasady ochrony i kształtowania ład przestrzennego:

- 1) ustala się lokalizowanie zabudowy mieszkaniowej jednorodzinnej w formie wolnostojącej;
- 2) dopuszcza się lokalizowanie:

- a) obiektów małej architektury;
 - b) dojazdów;
 - c) zieleni urządzonej;
 - d) uzbrojenia terenu.
- 3) zakazuje się budowy więcej niż jednego budynku mieszkalnego w obrębie jednej działki budowlanej lub zmiany funkcji w budynkach na mieszkalną, jeżeli na tych działkach znajduje się już budynek mieszkalny.

3. Zasady kształtowania zabudowy oraz wskaźników zagospodarowania terenu:

- 1) ustala się maksymalną powierzchnię zabudowy w odniesieniu do działki – 20 %;
- 2) ustala się minimalny udział powierzchni biologicznie czynnej: 80 %;
- 3) ustala się wskaźnik minimalnej intensywności zabudowy: 0,1, wskaźnik maksymalnej intensywności zabudowy: 0,5;
- 4) ustala się maksymalną wysokość budynków:
 - a) mieszkalnych: 9 m i 2 kondygnacje nadziemne;
 - b) gospodarczych i garażowych: 6 m i 1 kondygnacja nadziemna.
- 5) ustala się stosowanie dachów dwuspadowych lub wielospadowych o symetrycznym układzie połaci głównych i nachyleniu w zakresie: 20° - 45°;
- 6) ustala się stosowanie pokrycia dachów: dachówką lub materiałami o wyglądzie zbliżonym do dachówki, blachą oraz materiałami bitumicznymi;
- 7) ustala się stosowanie kolorystyki dachów w tonacji: czerwieni, brązu oraz szarości;
- 8) dla zabudowy gospodarczej i garażowej dopuszcza się stosowanie dachów płaskich;
- 9) ustala się kolorystykę elewacji budynków:
 - a) dla barwionych materiałów elewacyjnych, takich jak tynk - kolor biały oraz jasne odcienie kolorów: szarego, beżowego i żółtego,
 - b) dla naturalnych materiałów elewacyjnych, takich jak drewno, kamień, szkło, metal, cegła - ich kolor naturalny;
 - c) dopuszcza się stosowanie innych kolorów wyłącznie na fragmentach ścian budynków nieprzekraczających 25 % powierzchni danej elewacji.
- 10) ustala się minimalną powierzchnię nowo wydzielanych działek budowlanych:
 - a) 1200 m² na terenach **1.MNe, 4.MNe**;
 - b) 1500 m² na terenach **2.MNe, 3.MNe, 5.MNe**.

4. Zasady ochrony środowiska, przyrody i krajobrazu kulturowego:

- 1) nakazuje się zachowanie charakteru leśnego działki;
- 2) nakazuje się posadowienie budynku na działce z zachowaniem najcenniejszego drzewostanu.

5. Szczególne warunki zagospodarowania terenów oraz ograniczenia w ich użytkowaniu, w tym zakaz zabudowy:

- 1) tereny **2.MNe i 5.MNe** częściowo znajdują się w pasie technologicznym napowietrznej linii elektroenergetycznej SN 15kV, w jej zasięgu:
 - a) zakazuje się lokalizowania pomieszczeń przeznaczonych na pobyt ludzi;
 - b) zakazuje się nasadzeń zieleni przekraczającej wysokość 3 m;
 - c) dopuszcza się skablowanie lub skablowanie z jednoczesną korektą przebiegu istniejącej napowietrznej sieci elektroenergetycznej, średniego napięcia, przy czym lokalizacja przewodów nie może powodować konieczności zwiększenia ustalonych pasów technologicznych;

d) w przypadku skablowania linii energetycznej nie obowiązują ustalenia ust. 5 pkt 1 a i b.

§ 9. Dla terenu oznaczonego na rysunku planu: 1.MN/U, 2.MN/U, 3.MN/U, 4.MN/U, 5.MN/U ustala się:

1. Przeznaczenie terenów:

- 1) podstawowe: zabudowa mieszkaniowa jednorodzinna;
- 2) dopuszczalne: zabudowa usług nieuciążliwych.

2. Zasady ochrony i kształtowania ład przestrzennego:

- 1) ustala się lokalizowanie zabudowy mieszkaniowej jednorodzinnej w formie wolnostojącej lub bliźniaczej;
- 2) dopuszcza się lokalizowanie:
 - a) budynków o funkcjach: mieszkaniowej, mieszkaniowo-usługowej i usługowej;
 - b) obiektów małej architektury;
 - c) zieleni urządzonej;
 - d) dojazdów;
 - e) uzbrojenia terenu.
- 3) zakazuje się budowy więcej niż jednego budynku mieszkalnego, jednego segmentu budynku mieszkalnego w zabudowie bliźniaczej lub mieszkalno-usługowego w obrębie jednej działki budowlanej lub zmiany funkcji w budynkach na mieszkalną, jeżeli na tych działkach znajduje się już budynek mieszkalny lub mieszkalno-usługowy.

3. Zasady kształtowania zabudowy oraz wskaźników zagospodarowania terenu:

- 1) ustala się maksymalną powierzchnię zabudowy w odniesieniu do działki – 40%;
- 2) ustala się minimalny udział powierzchni biologicznie czynnej: 40%;
- 3) ustala się wskaźnik minimalnej intensywności zabudowy: 0,1, wskaźnik maksymalnej intensywności zabudowy: 0,9;
- 4) ustala się maksymalną wysokość budynków:
 - a) mieszkalnych, mieszkalno-usługowych i usługowych: 12 m i 3 kondygnacje nadziemne, przy czym trzecia kondygnacja realizowana wyłącznie jako poddasze użytkowe;
 - b) gospodarczych i garażowych: 6 m i 1 kondygnacja nadziemna.
- 5) ustala się stosowanie dachów dwuspadowych lub wielospadowych o symetrycznym układzie połaci głównych i nachyleniu w zakresie: 20° - 45°;
- 6) ustala się stosowanie pokrycia dachów: dachówką lub materiałami o wyglądzie zbliżonym do dachówki, blachą oraz materiałami bitumicznymi;
- 7) ustala się stosowanie kolorystyki dachów w tonacji: czerwieni, brązu oraz szarości;
- 8) dla zabudowy gospodarczej i garażowej dopuszcza się stosowanie dachów płaskich;
- 9) ustala się kolorystykę elewacji budynków:
 - a) dla barwionych materiałów elewacyjnych, takich jak tynk - kolor biały oraz jasne odcienie kolorów: szarego, beżowego i żółtego;
 - b) dla naturalnych materiałów elewacyjnych, takich jak drewno, kamień, szkło, metal, cegła - ich kolor naturalny;
 - c) dopuszcza się stosowanie innych kolorów wyłącznie na fragmentach ścian budynków nieprzekraczających 25 % powierzchni danej elewacji.
- 10) ustala się minimalną powierzchnię nowo wydzielanych działek budowlanych:
 - a) dla zabudowy w formie wolnostojącej: 800 m²;

b) dla zabudowy w formie bliźniaczej: 400 m².

4. Szczególne warunki zagospodarowania terenów oraz ograniczenia w ich użytkowaniu, w tym zakaz zabudowy:

- 1) tereny **1.MN/U, 4.MN/U, 5.MN/U** częściowo znajdują się w pasie technologicznym napowietrznej linii elektroenergetycznej SN 15kV, w jej zasięgu:
 - a) zakazuje się lokalizowania pomieszczeń przeznaczonych na pobyt ludzi;
 - b) zakazuje się nasadzeń zieleni przekraczającej wysokość 3 m;
 - c) dopuszcza się skablowanie lub skablowanie z jednoczesną korektą przebiegu istniejącej napowietrznej sieci elektroenergetycznej, średniego napięcia, przy czym lokalizacja przewodów nie może powodować konieczności zwiększenia ustalonych pasów technologicznych;
 - d) w przypadku skablowania linii energetycznej nie obowiązują ustalenia ust. 4 pkt 1 a i b.

§ 10. Dla terenów oznaczonych na rysunku planu: 1.WSR, 2.WSR ustala się:

1. Przeznaczenie terenów:

- 1) podstawowe: wody powierzchniowe śródlądowe – rowy.

2. Zasady ochrony i kształtowania ład przestrzennego:

- 1) dopuszcza się lokalizowanie przejazdów, przepustów, kładek pieszych i rowerowych.

§ 11. Dla terenu oznaczonego na rysunku planu: 1.KDZ ustala się:

1. Przeznaczenie terenu:

- 1) podstawowe: droga publiczna klasy zbiorczej.

2. Zasady ochrony i kształtowania ład przestrzennego:

- 1) dopuszcza się lokalizowanie:

- a) obiektów małej architektury;
- b) uzbrojenia terenu;
- c) zieleni urządzonej.

3. Zasady modernizacji, rozbudowy i budowy systemów komunikacji:

- 1) ustala się szerokość drogi w liniach rozgraniczających zgodnie z rysunkiem planu, pozostała część drogi zlokalizowana jest poza obszarem niniejszego planu.

4. Szczególne warunki zagospodarowania terenów oraz ograniczenia w ich użytkowaniu, w tym zakaz zabudowy:

- 1) teren częściowo znajduje się w pasie technologicznym napowietrznej linii elektroenergetycznej SN 15kV, w jej zasięgu:
 - a) zakazuje się nasadzeń zieleni przekraczającej wysokość 3 m;
 - b) dopuszcza się skablowanie lub skablowanie z jednoczesną korektą przebiegu istniejącej napowietrznej sieci elektroenergetycznej, średniego napięcia, przy czym lokalizacja przewodów nie może powodować konieczności zwiększenia ustalonych pasów technologicznych;
 - c) w przypadku skablowania linii energetycznej nie obowiązują ustalenia ust. 4 pkt 1 a.

§ 12. Dla terenów oznaczonych na rysunku planu: 1.KDL, 2.KDL ustala się:

1. Przeznaczenie terenów:

- 1) podstawowe: droga publiczna klasy lokalnej.

2. Zasady ochrony i kształtowania ład przestrzennego:

- 1) dopuszcza się lokalizowanie:

- a) obiektów małej architektury;
 - b) uzbrojenia terenu;
 - c) zieleni urządzonej;
- 2) na terenie **2.KDL** nakazuje się zachowanie ciągłości rowów melioracyjnych, z możliwością przykrycia, oznaczonych symbolami **1.WSR** i **2.WSR**.

3. Zasady modernizacji, rozbudowy i budowy systemów komunikacji:

- 1) ustala się szerokość drogi w liniach rozgraniczających:
- a) dla terenu: **1.KDL** na min. 8 m oraz zgodnie z rysunkiem planu, pozostała część drogi zlokalizowana jest poza obszarem niniejszego planu;
 - b) dla terenu: **2.KDL** na min. 12 m oraz zgodnie z rysunkiem planu.

4. Szczególne warunki zagospodarowania terenów oraz ograniczenia w ich użytkowaniu, w tym zakaz zabudowy:

- 1) tereny częściowo znajdują się w pasie technologicznym napowietrznej linii elektroenergetycznej SN 15kV, w jej zasięgu:
- a) zakazuje się nasadzeń zieleni przekraczającej wysokość 3 m;
 - b) dopuszcza się skablowanie lub skablowanie z jednoczesną korektą przebiegu istniejącej napowietrznej sieci elektroenergetycznej, średniego napięcia, przy czym lokalizacja przewodów nie może powodować konieczności zwiększenia ustalonych pasów technologicznych;
 - c) w przypadku skablowania linii energetycznej nie obowiązują ustalenia ust. 4 pkt 1 a.

§ 13. Dla terenów oznaczonych na rysunku planu: 1.KDD, 2.KDD, 3.KDD ustala się:

1. Przeznaczenie terenów:

- 1) podstawowe: droga publiczna klasy dojazdowej.

2. Zasady ochrony i kształtowania ładu przestrzennego:

- 1) dopuszcza się lokalizowanie:
- a) obiektów małej architektury;
 - b) uzbrojenia terenu;
 - c) zieleni urządzonej;
- 2) na terenie **1.KDD** nakazuje się zachowanie ciągłości rowów melioracyjnych z możliwością przykrycia.

3. Zasady modernizacji, rozbudowy i budowy systemów komunikacji:

- 1) ustala się szerokość drogi w liniach rozgraniczających:
- a) dla terenu: **1.KDD** na min. 6 m oraz zgodnie z rysunkiem planu, pozostała część drogi zlokalizowana jest poza obszarem niniejszego planu;
 - b) dla terenu: **2.KDD** na min. 10 m oraz zgodnie z rysunkiem planu;
 - c) dla terenu: **3.KDD** zgodnie z rysunkiem planu, pozostała część drogi zlokalizowana jest poza obszarem niniejszego planu.

4. Szczególne warunki zagospodarowania terenów oraz ograniczenia w ich użytkowaniu, w tym zakaz zabudowy:

- 1) tereny częściowo znajdują się w pasie technologicznym napowietrznej linii elektroenergetycznej SN 15kV, w jej zasięgu:
- a) zakazuje się nasadzeń zieleni przekraczającej wysokość 3 m;

- b) dopuszcza się skablowanie lub skablowanie z jednoczesną korektą przebiegu istniejącej napowietrznej sieci elektroenergetycznej, średniego napięcia, przy czym lokalizacja przewodów nie może powodować konieczności zwiększenia ustalonych pasów technologicznych;
- c) w przypadku skablowania linii energetycznej nie obowiązują ustalenia ust. 4 pkt 1 a.

§ 14. Dla terenów oznaczonych na rysunku planu: 1.KPJ, 2.KPJ ustala się:

1. Przeznaczenie terenu:

- 1) podstawowe: ciąg pieszo-jezdny.

2. Zasady ochrony i kształtowania ład przestrzennego:

- 1) dopuszcza się lokalizowanie:
 - a) obiektów małej architektury;
 - b) uzbrojenia terenu.

3. Zasady modernizacji, rozbudowy i budowy systemów komunikacji:

- 1) ustala się szerokość ciągu w liniach rozgraniczających zgodnie z rysunkiem planu.

4. Szczególne warunki zagospodarowania terenów oraz ograniczenia w ich użytkowaniu, w tym zakaz zabudowy:

- 1) tereny częściowo znajdują się w pasie technologicznym napowietrznej linii elektroenergetycznej SN 15kV, w jej zasięgu:
 - a) zakazuje się nasadzeń zieleni przekraczającej wysokość 3 m;
 - b) dopuszcza się skablowanie lub skablowanie z jednoczesną korektą przebiegu istniejącej napowietrznej sieci elektroenergetycznej, średniego napięcia, przy czym lokalizacja przewodów nie może powodować konieczności zwiększenia ustalonych pasów technologicznych;
 - c) w przypadku skablowania linii energetycznej nie obowiązują ustalenia ust. 4 pkt 1 a.

**Rozdział 4.
Przepisy końcowe**

§ 15. Wykonanie uchwały powierza się Burmistrzowi Wołomina.

§ 16. Uchwała wchodzi w życie po upływie 30 dni od dnia jej ogłoszenia w Dzienniku Urzędowym Województwa Mazowieckiego.


Przewodniczący Rady
Miejskiej w Wołominie

Marek Górski




Miejscowy plan zagospodarowania przestrzennego obszaru położonego w Wołominie pomiędzy ulicami Zieloną,
Legionów i Sokolą oraz granicami obowiązujących planów miejscowych - część A
Rysunek planu

Załącznik Nr 1 do uchwały Nr XV-174/2019
Rady Miejskiej w Wołominie
z dnia 26 listopada 2019 r.

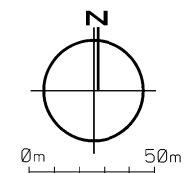

SKALA 1:1000

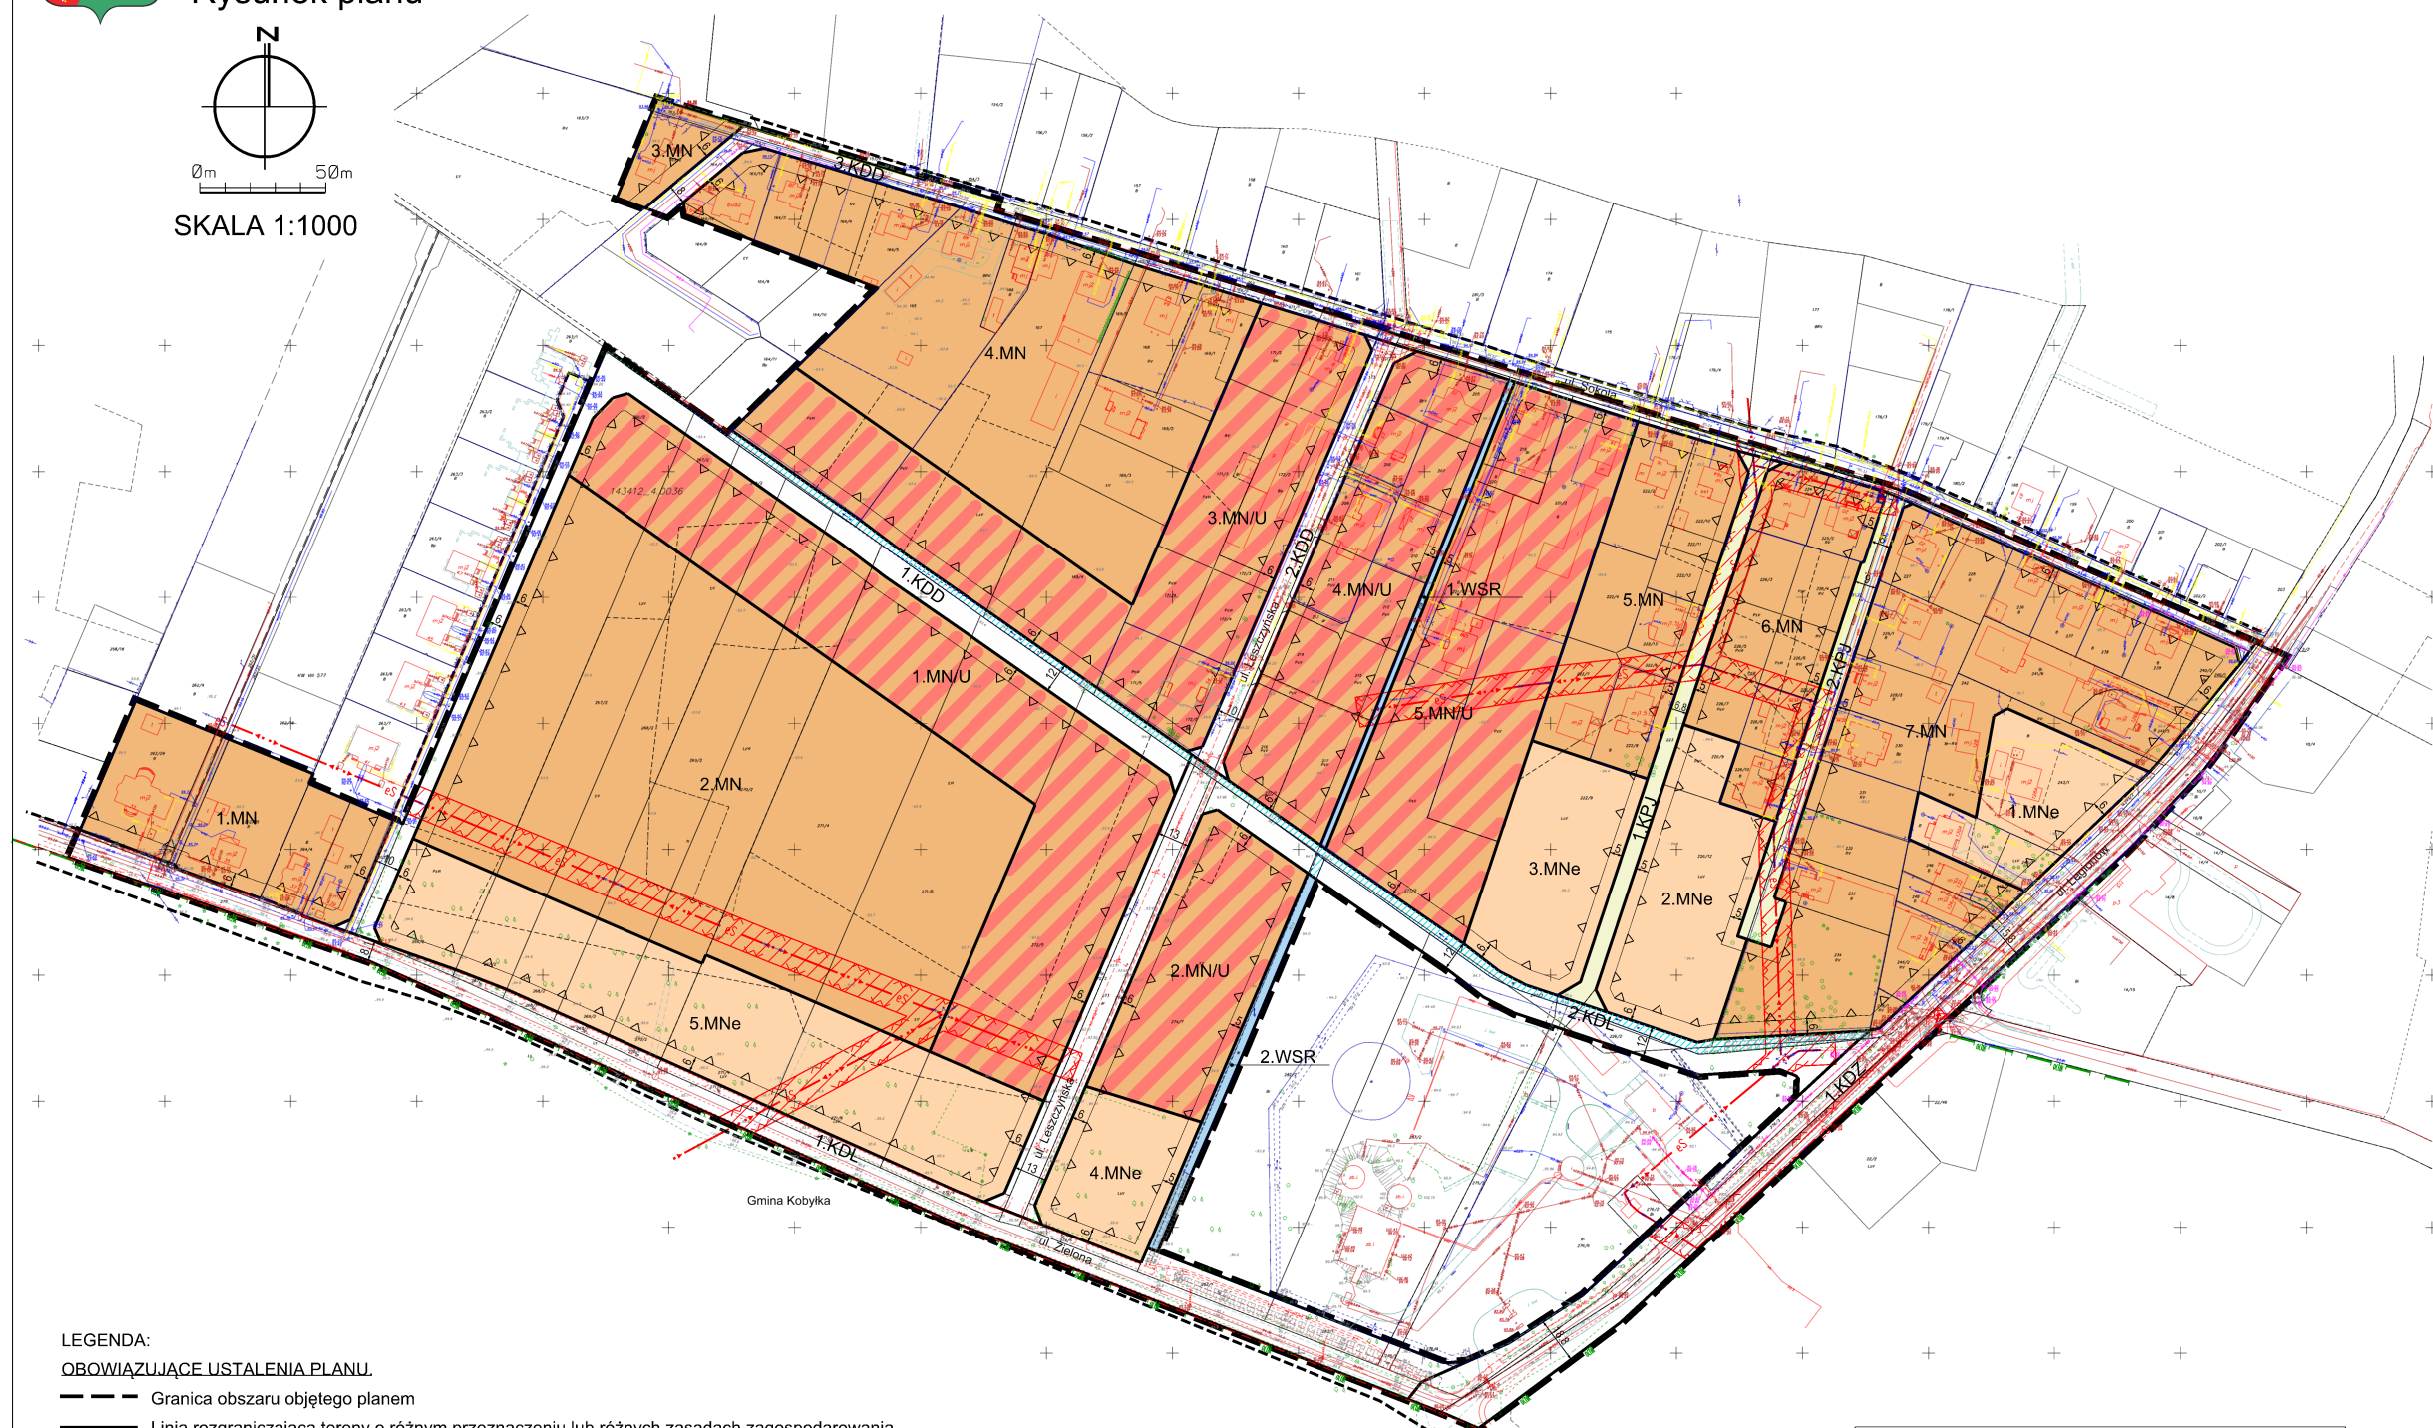

LEGENDA:

OBOWIĄZUJĄCE USTALENIA PLANU:

- Granicą obszaru objętego planem
- Linia rozgraniczająca tereny o różnym przeznaczeniu lub różnych zasadach zagospodarowania
- Nieprzekraczalna linia zabudowy
- Zwymiarowanie wzajemne odległości elementów zagospodarowania
- MN Tereny zabudowy mieszkaniowej jednorodzinnej
- MN/U Tereny zabudowy mieszkaniowej jednorodzinnej z dopuszczalną zabudową usług nieuciążliwych
- MNe Teren zabudowy mieszkaniowej jednorodzinnej ekstensywnej
- WSR Tereny wód powierzchniowych śródlądowych - rowy
- KDZ Teren dróg publicznych klasy zbiorczej
- KDL Tereny dróg publicznych klasy lokalnej
- KDD Tereny dróg publicznych klasy dojazdowej
- KPJ Teren komunikacji pieszo-jezdnej
- Pas technologiczny napowietrznej linii elektroenergetycznej SN 15kV

INFORMACYJNE OZNACZENIA PLANU:

- Granicą gminy
- Sieć elektroenergetyczna napowietrzna średniego napięcia 15kV
- Słupowa stacja trafo
- Granicą Warszawskiego Obszaru Chronionego Krajobrazu
- Rów melioracyjny



Rozstrzygnięcie Rady Miejskiej w Wołominie o sposobie rozpatrzenia nieuwzględnionych uwag do projektu miejscowego planu zagospodarowania przestrzennego obszaru położonego w Wołominie pomiędzy ulicami Zieloną, Legionów i Sokolą oraz granicami obowiązujących planów miejscowych

I wyłożenie

Lp.	Data wpływu uwagi	Nazwisko i imię, nazwa jednostki organizacyjnej i adres zgłaszającego uwagi	Treść uwagi	Oznaczenie nieruchomości, której dotyczy uwaga	Ustalenia projektu planu dla nieruchomości, której dotyczy uwaga	Rozstrzygnięcie Burmistrza w sprawie rozpatrzenia uwagi		Rozstrzygnięcie Rady Miejskiej w Wołominie załącznik do uchwały nr. z dnia....		Uwagi
						uwaga uwzględniona	uwaga nieuwzględniona	uwaga uwzględniona	uwaga nieuwzględniona	
1	2	3	4	5	6	7	8	9	10	11
1	07.09.2018	Osoba fizyczna	wykreślenie zapisu w §10 pkt 3 str. 7 „zakazuje się budowy więcej niż jednego budynku mieszkalnego lub jednego segmentu budynku mieszkalnego w zabudowie bliźniaczej w obrębie jednej działki budowlanej oraz zmiany funkcji w budynkach na mieszkalną jeżeli na działce budowlanej znajduje się już budynek o takiej funkcji”	dz. 216, 217 obr. 36 w Wołominie	dz. 216 – 4.MN/U, 2.KDD dz. 217 – 4.MN/U		●		●	Uniemożliwienie budowy dwóch budynków na jednej działce zabezpiecza teren przed wtórną parcelacją terenu, niezgodnie z ustaleniami planu. Jeden budynek na działce budowlanej to gwarancja racjonalnego zagospodarowania i minimalizacji konfliktów społecznych oraz lepszy dostęp obiektów do obsługi komunikacyjnej i niższe koszty podłączenia do infrastruktury technicznej

II wyłożenie

Lp.	Data wpływu uwagi	Nazwisko i imię, nazwa jednostki organizacyjnej i adres zgłaszającego uwagi	Treść uwagi	Oznaczenie nieruchomości, której dotyczy uwaga	Ustalenia projektu planu dla nieruchomości, której dotyczy uwaga	Rozstrzygnięcie Burmistrza w sprawie rozpatrzenia uwagi		Rozstrzygnięcie Rady Miejskiej w Wołominie załącznik do uchwały nr. z dnia....		Uwagi
						uwaga uwzględniona	uwaga nieuwzględniona	uwaga uwzględniona	uwaga nieuwzględniona	
1	2	3	4	5	6	7	8	9	10	11
1	2019-07-01	Osoba fizyczna	maksymalnego ograniczenia w wycince istniejącego drzewostanu na potrzeby inwestycji budowlanych				•		•	Wycinkę drzew regulują przepisy odrębne
2	2019-07-05	Spółka Jawna	1.zmniejszenie opłaty planistycznej z 30% na 5 %	274/7	2.MN/U i 4.MNe		•		•	W planach miejscowych na terenie gminy Wołomin wprowadzana jest jednolita stawka opłaty planistycznej w wysokości 30%
			2.zmniejszenie parametru powierzchni biologicznej czynnej z 40% na 30%		2.MN/U		•		•	Z uwagi na lokalizację w sąsiedztwie Rezerwatu Grabicz, zabudowa i zagospodarowanie terenów mieszkaniowych musi uwzględniać walory przyrodniczo-środowiskowe terenów przyległych
3	2019-07-15	Osoba fizyczna	1.zmniejszenie opłaty planistycznej z 30% na 5 %	272/5	1.MN/U i 5.MNe		•		•	W planach miejscowych na terenie gminy Wołomin wprowadzana jest jednolita stawka opłaty planistycznej w wysokości 30%
			2.zmniejszenie parametru powierzchni biologicznej czynnej z 40% na 30%		1.MN/U		•		•	Z uwagi na lokalizację w sąsiedztwie Rezerwatu Grabicz, zabudowa i zagospodarowanie terenów mieszkaniowych musi uwzględniać walory przyrodniczo-środowiskowe terenów przyległych

Rozstrzygnięcie o sposobie realizacji zapisanych w planie inwestycji z zakresu infrastruktury technicznej oraz zasad ich finansowania.

Na podstawie art. 20 ust.1 ustawy z 27 marca 2003r. o planowaniu i zagospodarowaniu przestrzennym (t.j. Dz. U. 2018 r. poz. 1945 z późn. zm.), art.7 ust. 1 pkt 1, 2 i 3 ustawy z 8 marca 1990 r. o samorządzie gminnym (t.j. Dz. U. z 2019 r. poz. 506 z późn. zm.) oraz art. 216 ust.2 pkt 1 ustawy z 27 sierpnia 2009r. o finansach publicznych (t.j. Dz. U. z 2019 r. poz. 869 z późn. zm.) Rada Miejska w Wołominie rozstrzyga co następuje:

§1.1 Inwestycje z zakresu infrastruktury technicznej służące zaspokojeniu zbiorowych potrzeb mieszkańców stanowią zadania własne gminy.

2. Wykaz zadań własnych zapisanych w planie:

- 1) wykup gruntu i realizacja gminnych dróg publicznych;
- 2) realizacja urządzeń infrastruktury technicznej.

§ 2.1. Sposób realizacji, zapisanych w planie inwestycji z zakresu usług publicznych, które należą do zadań gminy:

- 1) realizacja w oparciu o obowiązujące przepisy w tym Prawo zamówień publicznych;
- 2) w oparciu o inne przepisy branżowe;
- 3) terminy realizacji poszczególnych zadań – etapowane w zależności od przyjętych zadań w Planach Inwestycyjnych.

§ 3.1. Zasady finansowania zapisanych w planie inwestycji z zakresu infrastruktury technicznej, które należą do zadań własnych gminy, zgodnie z przepisami o finansach publicznych odbywać się będą poprzez:

- 1) wydatki z budżetu gminy zgodnie z uchwałą budżetową,
- 2) współfinansowanie środkami zewnętrznymi, poprzez budżet gminy – w ramach, m.in.
 - a) dotacji unijnych,
 - b) dotacji samorządu województwa,
 - c) dotacji i pożyczek z funduszy celowych,
 - d) z kredytów i pożyczek bankowych,
 - e) z udziału inwestorów zewnętrznych na podstawie odrębnych porozumień,
 - f) innych środków zewnętrznych.

2. Można zakładać, że realizacja planu może trwać 15-20 lat. Oznacza to, że wydatki na realizację inwestycji infrastrukturalnych będą rozkładać się na kolejne lata tego okresu, przy czym nie oznacza to, że będą one równomiernie rozłożone na te lata.

3. W realizacji inwestycji, w ich planowaniu i koordynacji będą wykorzystywane funkcjonujące i planowane „programy sektorowe” m.in:

- 1) Strategia Zrównoważonego Rozwoju Gminy Wołomin,
- 2) Program Ochrony Środowiska dla Gminy Wołomin,
- 3) Program Gospodarki Odpadami,
- 4) Założenia planu zaopatrzenia w ciepło, energię elektryczną i paliwa gazowe (z uwzględnieniem planów i programów właściwych zarządców i dysponentów mediów).

4. Ustalenia realizacyjne, wynikające z planowania i koordynowania zakresu i finansowania inwestycji, dokonane z uwzględnieniem ww. „programów sektorowych” oraz corocznych budżetów gminy – określające terminy, zakresy (w tym etapowanie) realizacji oraz wielkość i strukturę finansowania inwestycji, dokonywane zgodnie z przepisami o finansach publicznych oraz wewnętrznymi uregulowaniami obowiązującymi w Gminie Wołomin, nie wymagają wprowadzania zmian do niniejszego rozstrzygnięcia.