


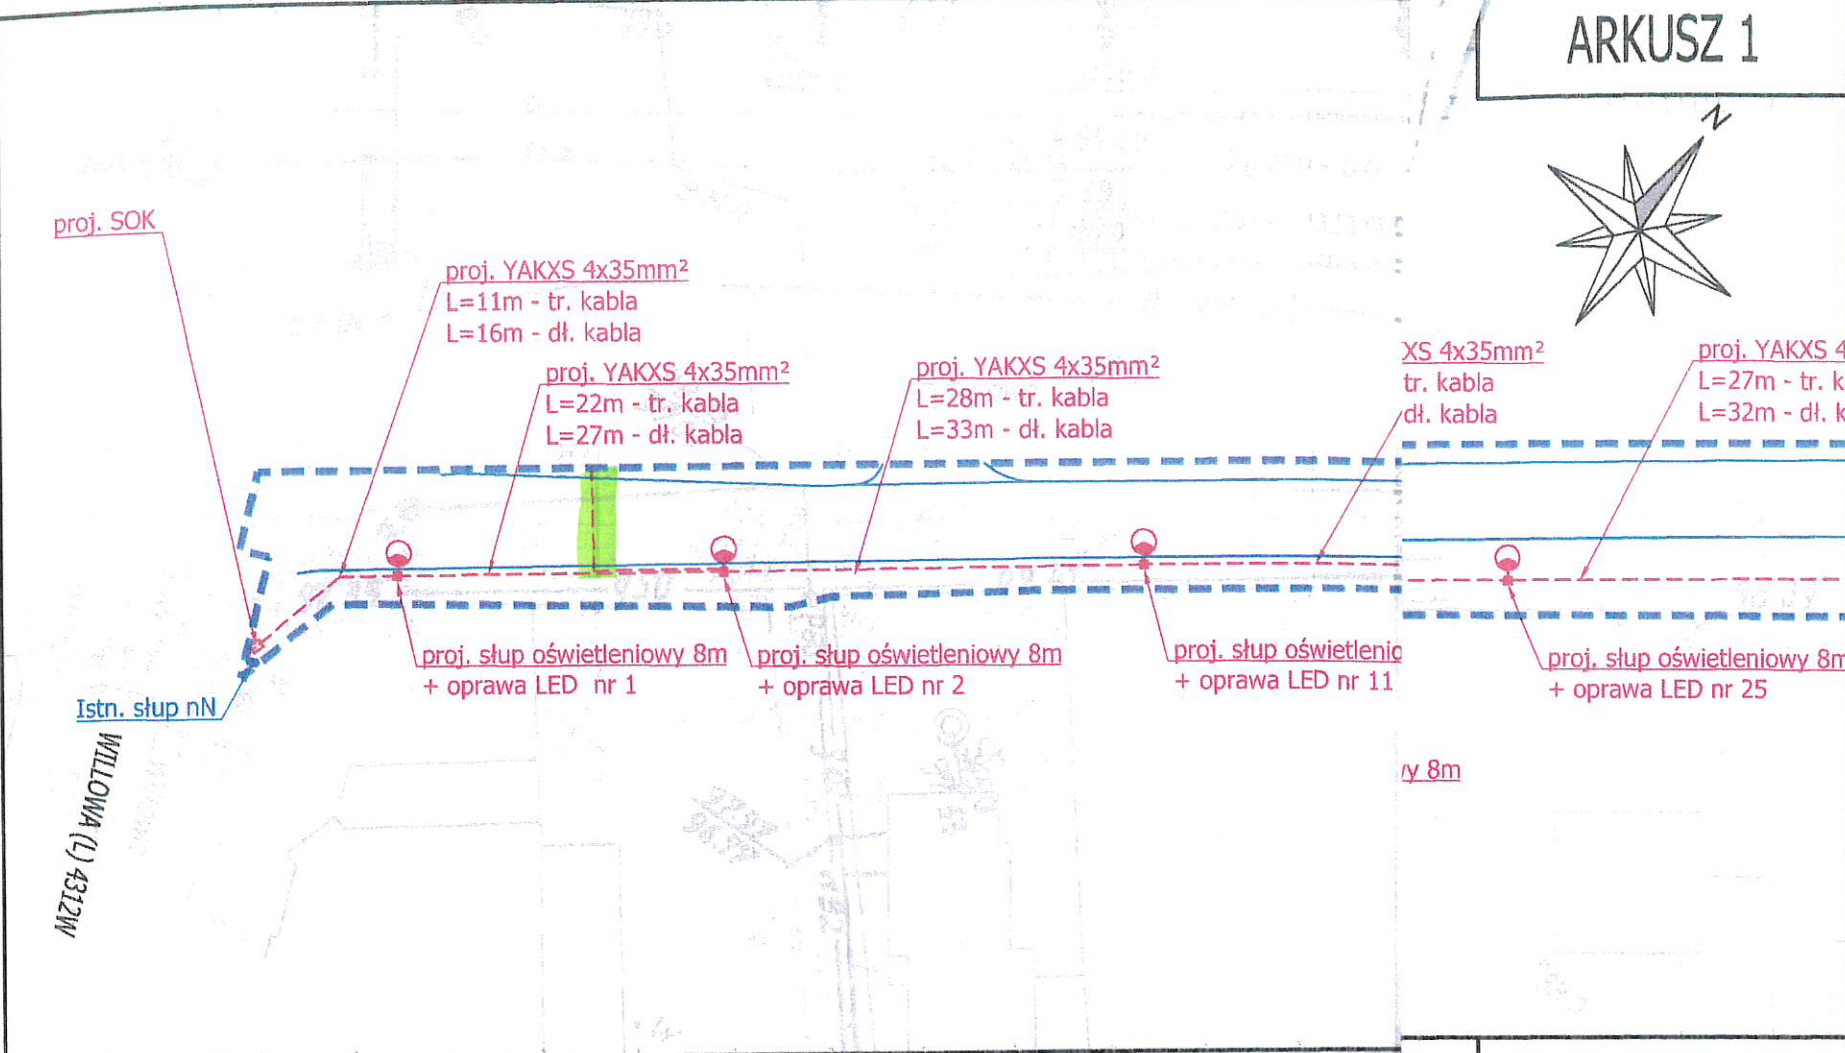

LEGENDA


proj. oświetlenie uliczne (nN 0,4kV)

proj. krawężnik

granica opracowania

STAROSTWO POWIATOWE W WOŁOMINIE
Wydział Budownictwa
05-200 Wołomin, ul. Prądzińskiego 3
tel. 23 787-63 01 w. 406 427 110 186

PROJEKT OPRACOWANY JEST WEDŁUG INDYWIDUALNEGO ROZWIĄZANIA I TWÓRCA ZACHOWUJE PRAWO DO OCHRONY AUTORSKICH DÓBR OSOBISTYCH WYKORZYSTANIE NINIEJSZEGO MATERIAŁU BĄDŹ JEGO JAKIEJKOLWIEK CZĘŚCI MOŻE NASTĄPIĆ WYŁĄCZNIE ZA ZGODĄ AUTORÓW OPRACOWANIA

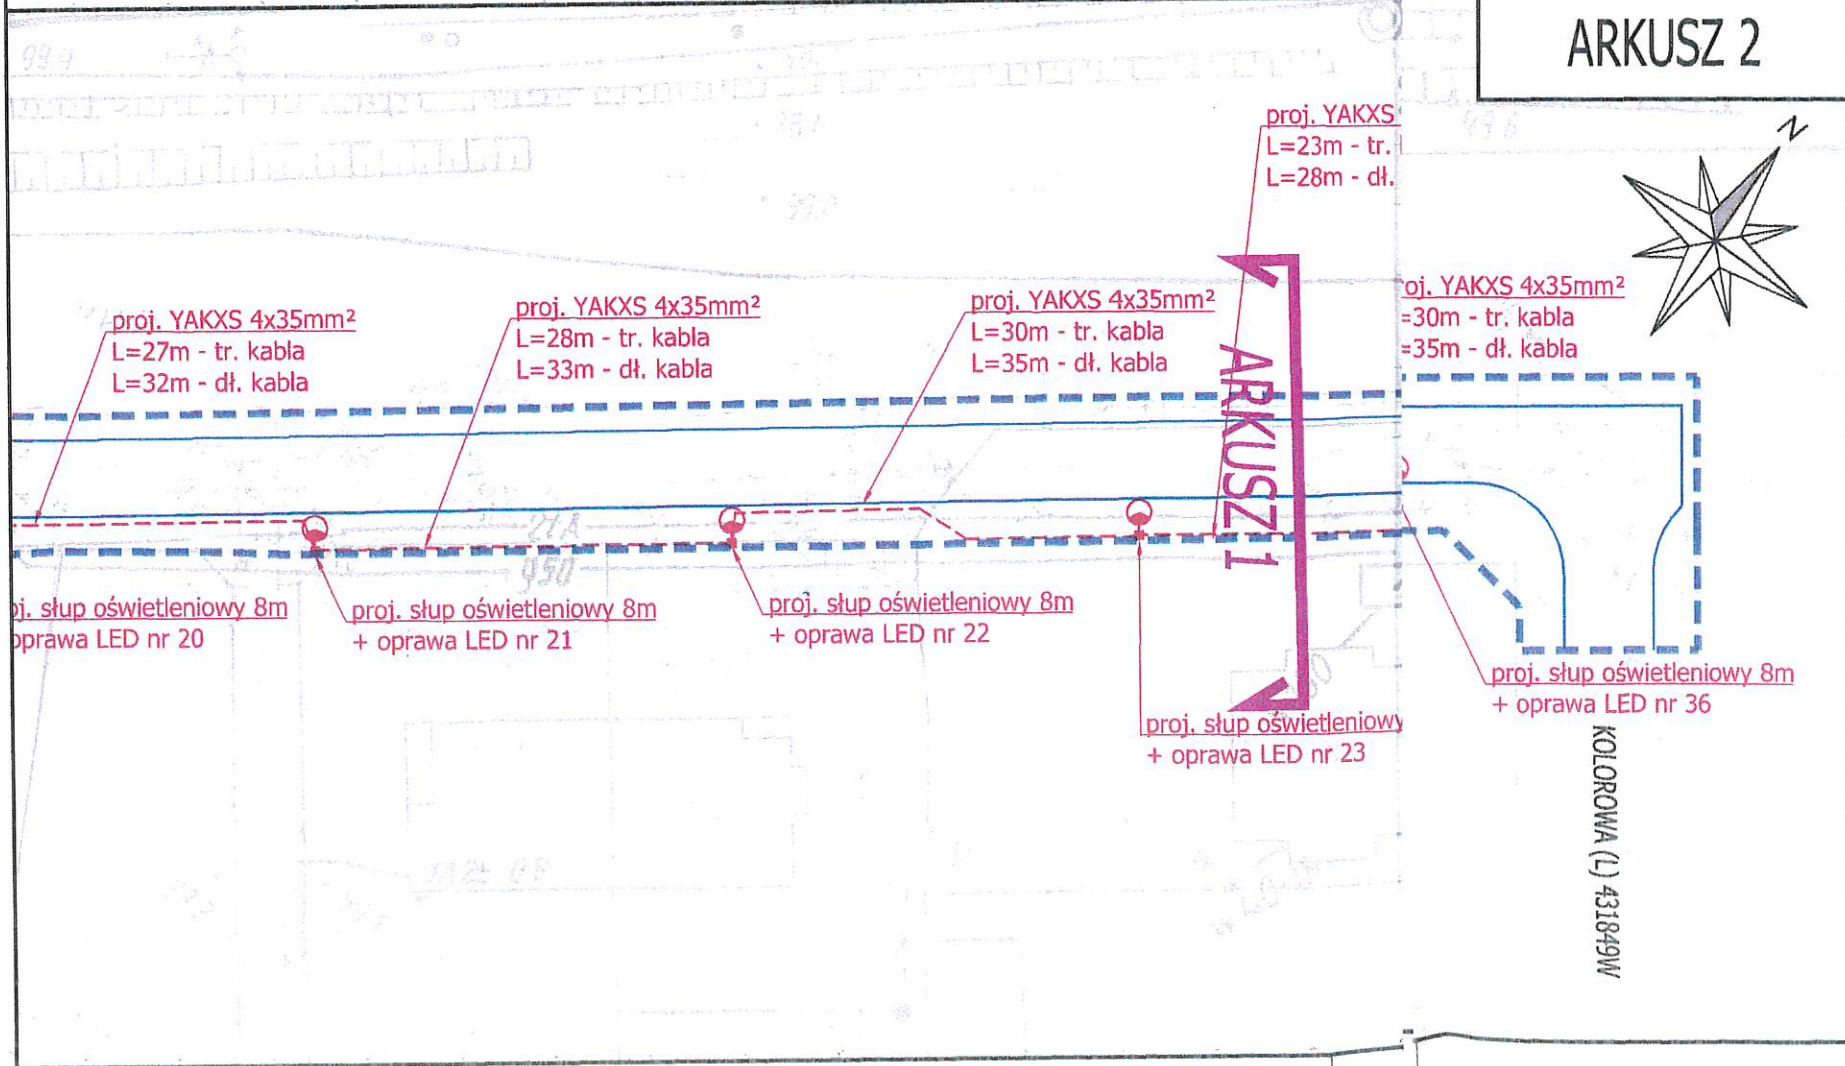

Inwestor:

Burmistrz Wołomina
ul. Ogrodowa 4, 05-200 Wołomin

Jednostka Projektowa:

Grafton Projekt
ul. Bazyliańska 18 lok. 62
03-203 Warszawa

Nazwa i adres zamierzenia budowlanego:

ROZBUDOWA DROGI GMINNEJ NR 431861W - ULICY PRZYTOROWEJ NA ODCINKU OD ULICY WILLOWEJ DO ULICY KOLOROWEJ W MIEJSCOWOŚCI DUCZKI, W GMINIE WOŁOMIN

Tytuł rysunku:

PLAN SYTUACYJNY - BUDOWA OŚWITLENIA ULICZNEGO

Zakres opracowania	Imię i nazwisko	Specjalność nr uprawnień	Podpis
Projektant	mgr inż. Marcin Waszczuk	budowlana w specjalności instalacyjnej w zakresie sieci, instalacji i urządzeń elektrycznych i elektroenergetycznych nr MAZ/0554/PWOE/14	
Sprawdzający	mgr inż. Bartłomiej Harwas	budowlana w specjalności instalacyjnej w zakresie sieci, instalacji i urządzeń elektrycznych i elektroenergetycznych nr MAZ/0418/PWOE/05	

Data:	Rozmiar arkusza:	Branża:	Skala:	Numer rysunku:
15.06.2018	297x1095	ELE	1:500	6
	Numer projektu: 00248	Stadium: PB		