


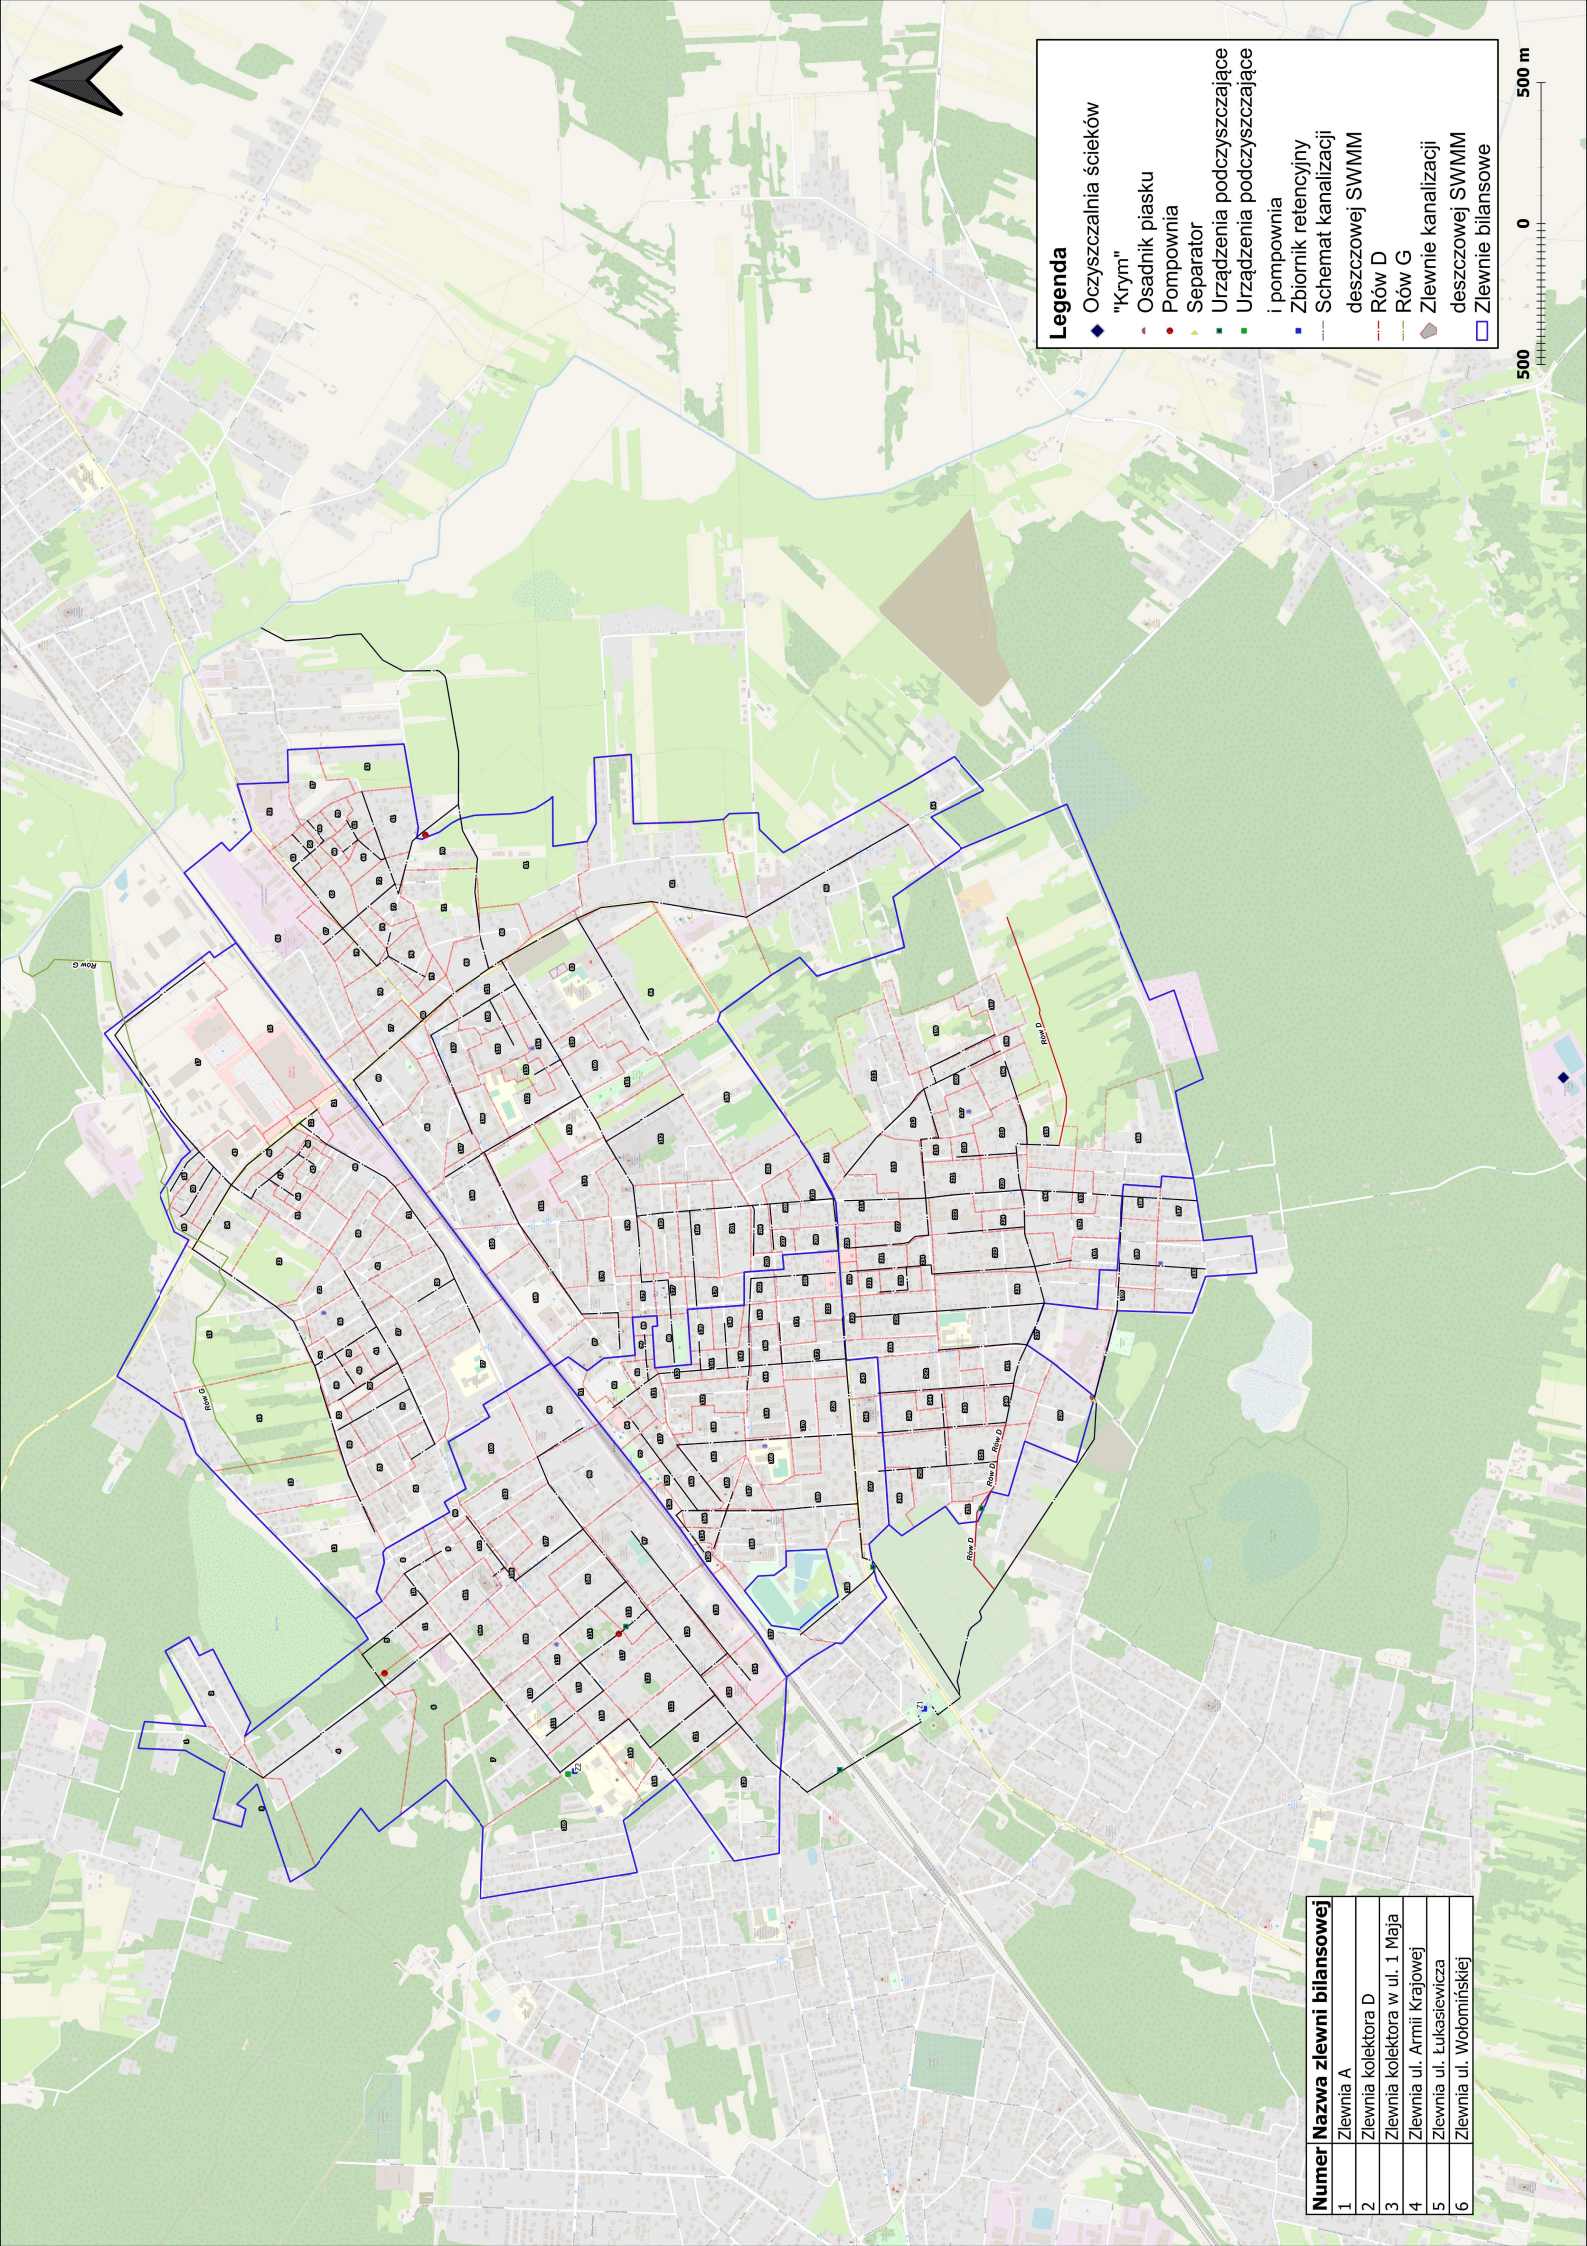

Legenda

 Oczyszczalnia ścieków

 "Krym"

 Osadnik piasku

 Pompownia

 Separator

 Urządzenia podczyszczające

 Urządzenia podczyszczające i pompownia

 Zbiornik retencyjny

 Schemat kanalizacji

 deszczowej SWMM

 Rów D

 Rów G

 Zlewnie kanalizacji

 deszczowej SWMM

 Zlewnie bilansowe



Numer	Nazwa zlewni bilansowej
1	Zlewnia A
2	Zlewnia kolektora D
3	Zlewnia kolektora w ul. 1 Maja
4	Zlewnia ul. Armii Krajowej
5	Zlewnia ul. Łukasiewicza
6	Zlewnia ul. Wołomińskiej