



PRZEKRÓJ KONSTRUKCYJNY SKALA 1:50

A-A

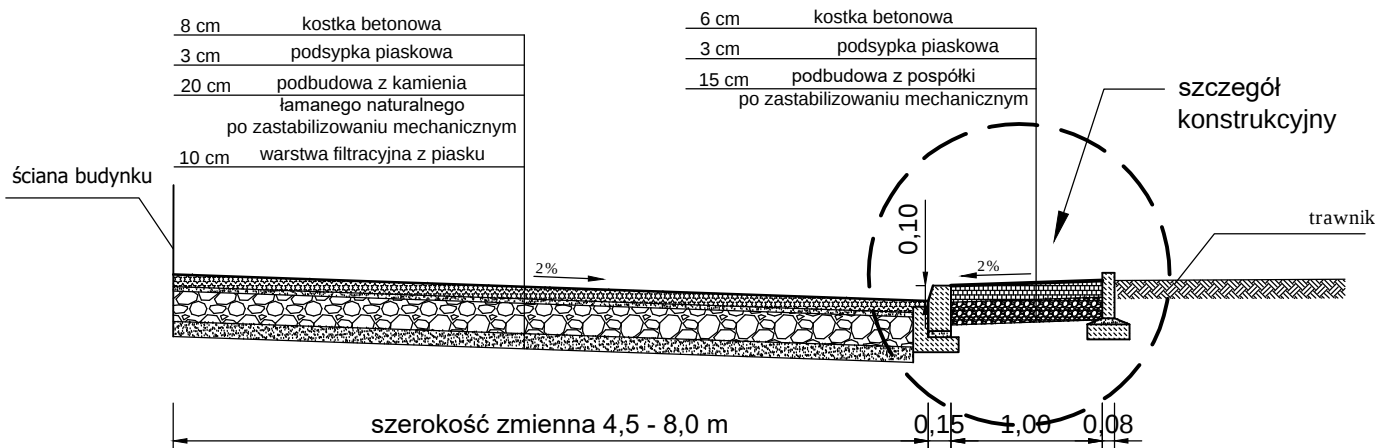

SZCZEGÓŁ KONSTRUKCYJNY

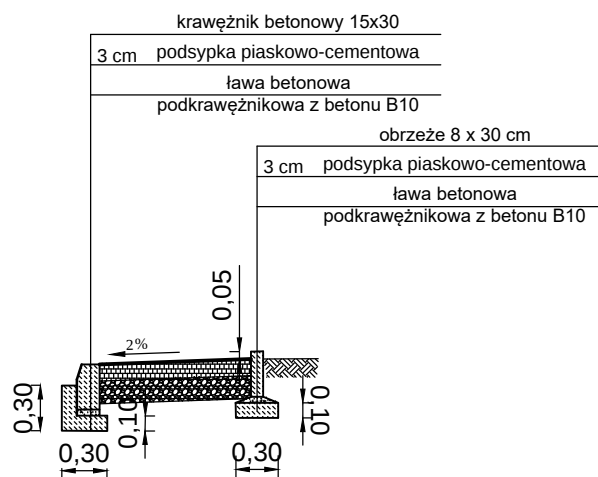

TEMAT:		Hufiec ZHP Wołomin - Zielona Ostoja		
INWESTOR:		Gmina Wołomin ul. Ogrodowa 4, 05-200 Wołomin		
RYSUNEK:		Przekrój konstrukcyjny		
Opracował:	PODPIS:	DATA:	SKALA:	NR rys:
Marcin Młynarski		03/2018	1:50	4