


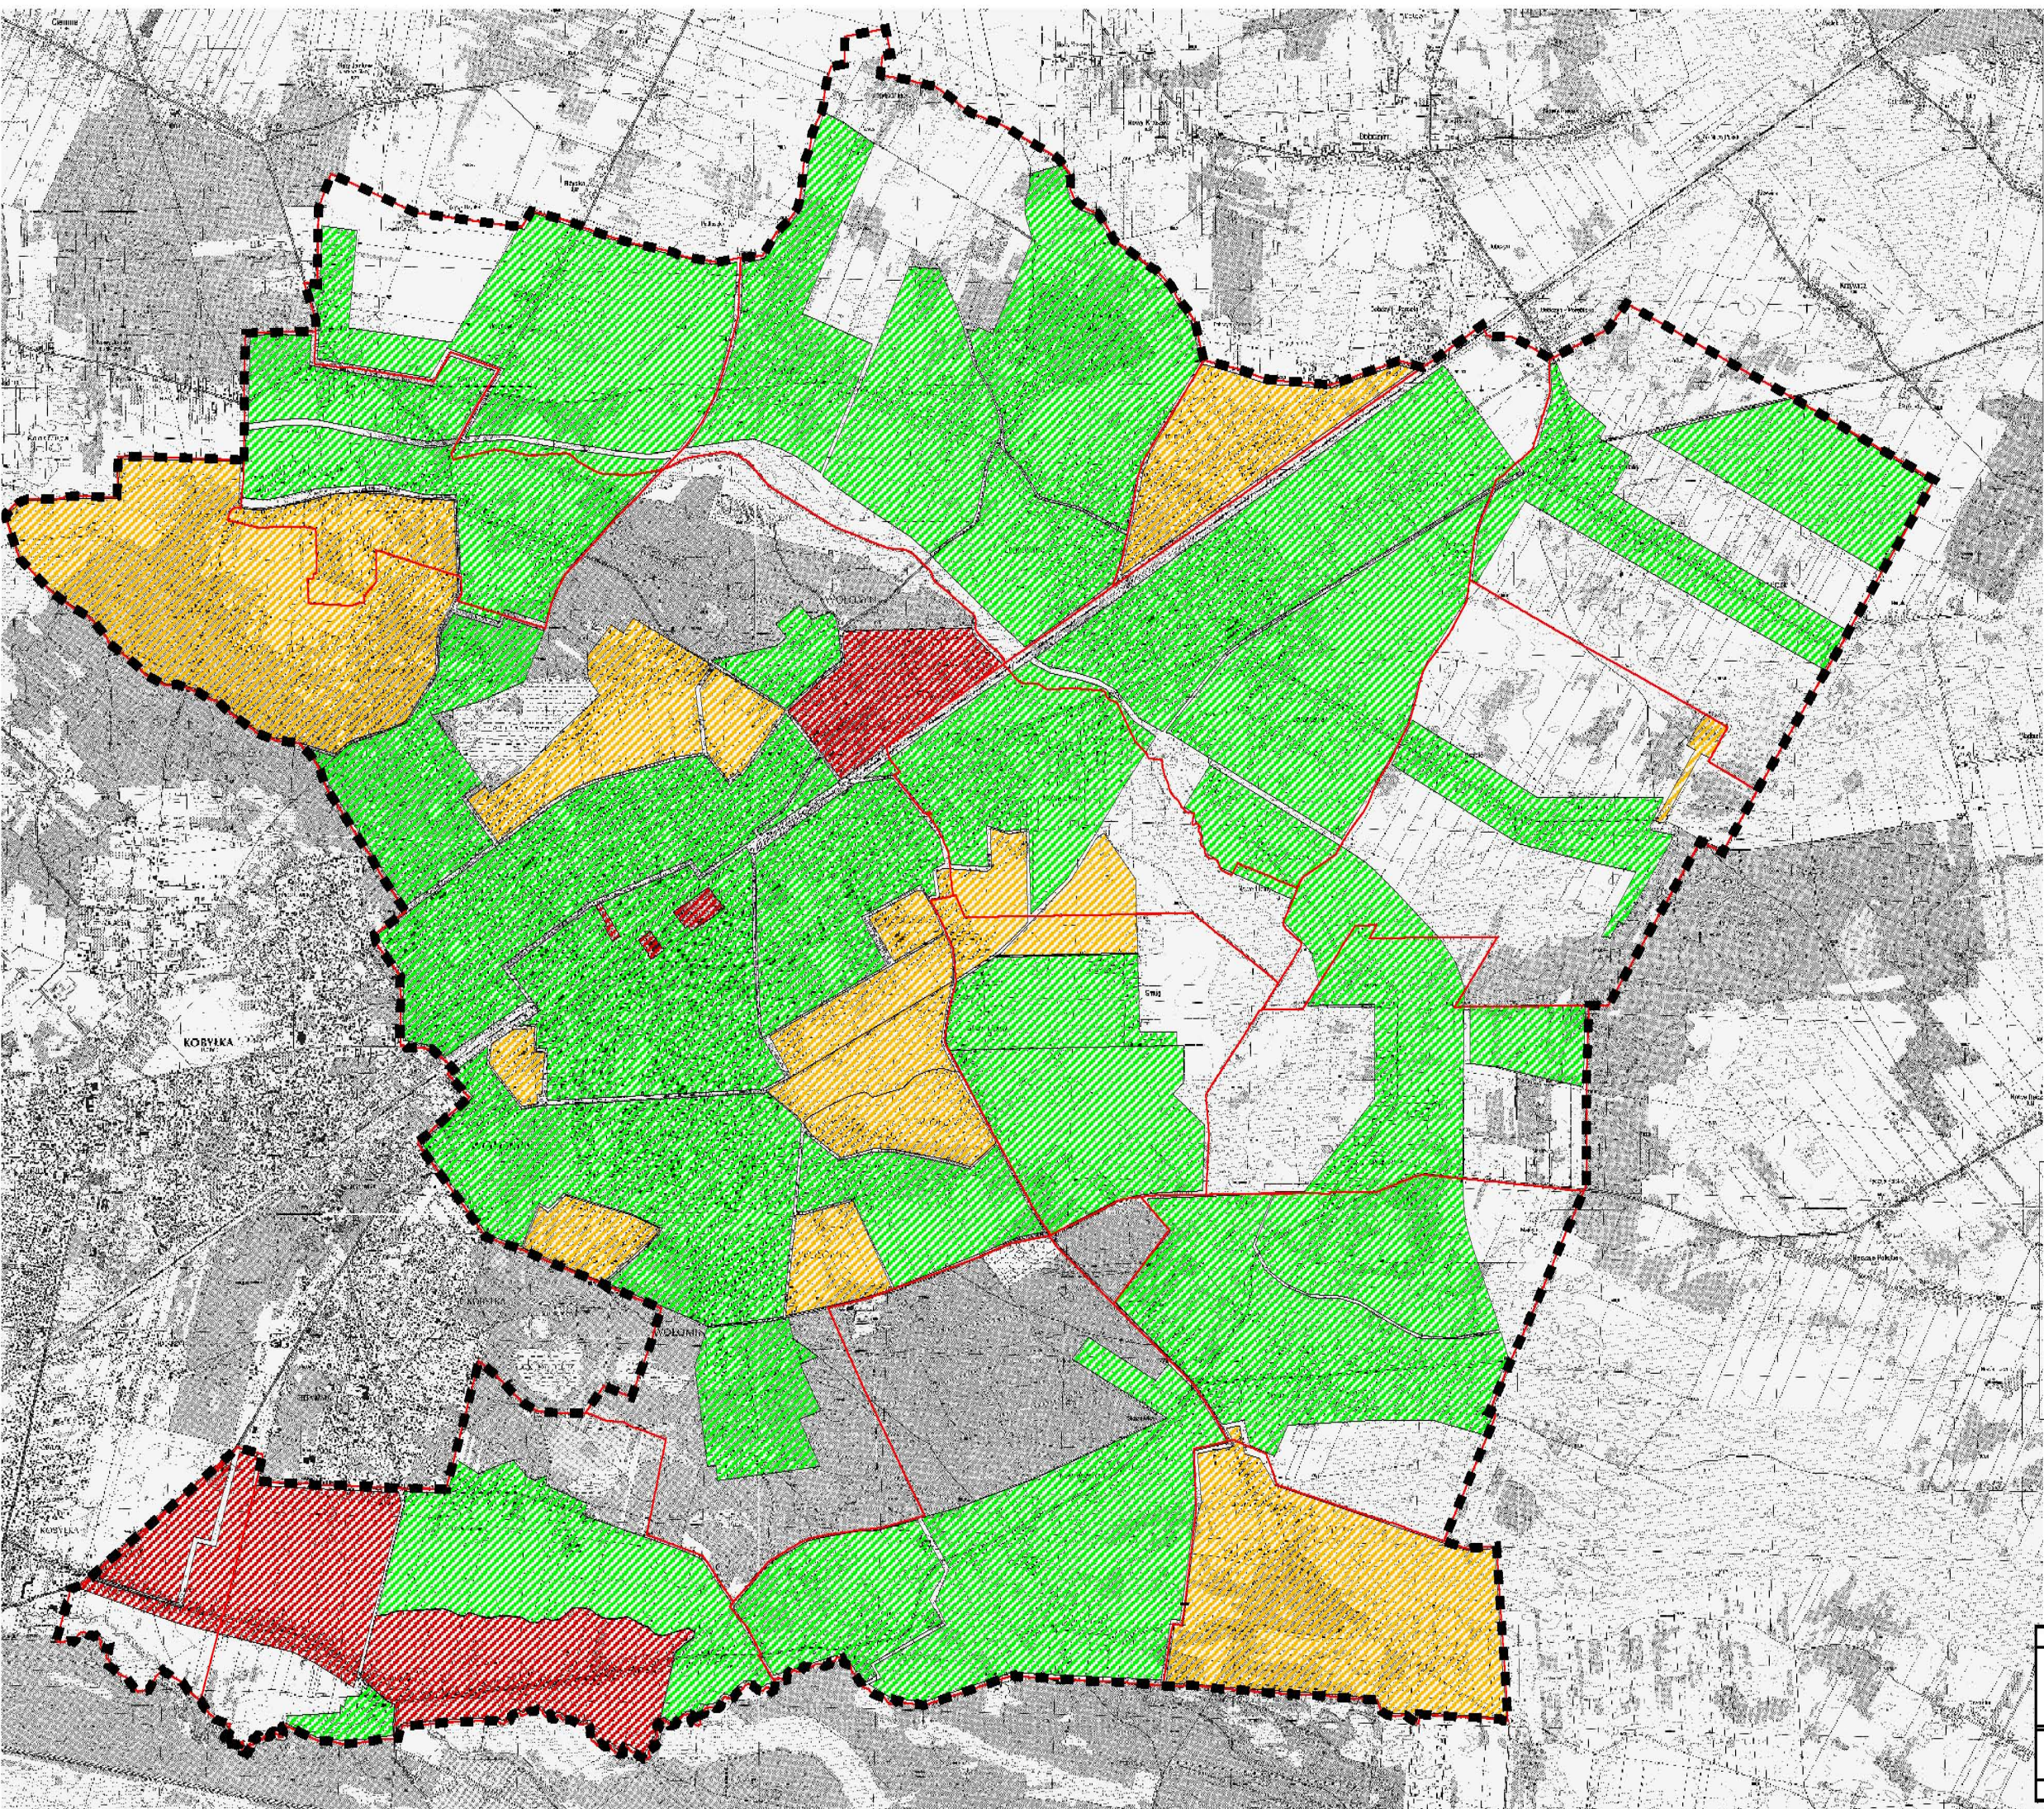

**STUDIUM UWARUNKOWAŃ I KIERUNKÓW
ZAGOSPODAROWANIA PRZESTRZENNEGO
GMINY WOŁOMIN
SKALA 1:35000**

**OBSZARY PRZEZNACZONE DO
SPORZĄDZENIA MIEJSCOWYCH
PLANÓW ZAGOSPODAROWANIA
PRZESTRZENNEGO**

ZAŁ.NR 3 DO UCHWAŁY NR VIII-95/2011... RADY MIEJSKIEJ
W WOŁOMINIE Z DNIA 14.10.2011... W SPRAWIE ZMIANY
STUDIUM UWARUNKOWAŃ I KIERUNKÓW ZAGOSPODAROWANIA
PRZESTRZENNEGO GMINY WOŁOMIN

- ■ ■ GRANICA GMINY /OBSZAR OBJĘTY STUDIUM/
- — — GRANICE MIASTA I WSI
- ▨ ▨ ▨ OBSZARY OBOWIĄZKOWEGO SPORZĄDZENIA PLANU
- ▤ ▤ ▤ OBSZARY ZAMIERZONEGO SPORZĄDZENIA PLANÓW
- ▧ ▧ ▧ OBSZARY PLANÓW W OPRACOWANIU

BIURO PLANOWANIA ROZWOJU WARSZAWY SPÓŁKA AKCYJNA			
Autorzy:	ZESPÓŁ PROJEKTANTÓW:		AKTUALIZACJA STUDIUM:
	mgr inż. arch. Barbara Złotowska WA-248 mgr inż. arch. Krzysztof Koropkowski mgr inż. Marek Gieroch		mgr inż. arch. Bartosz Rowan WA - 344 mgr inż. arch. Dominika Jędrzejak WA-374 mgr inż. Anna Pijetras inż. Tomasz Wojdęchowski
Tytuł opracowania:	Studium uwarunkowań i kierunków zagospodarowania przestrzennego Miasta Wołomin	Data: czerwiec 2010	Nr umowy: 188/WU/610 z 31 maj 2010 r.
Tytuł rysunku:	Obszary przeznaczone do sporządzenia planów	Skala: 1:10000	Załącznik Nr. 3