



PRZEKROJE KONSTRUKCYJNE

Skala 1:50


Przekrój ciągu i rowu

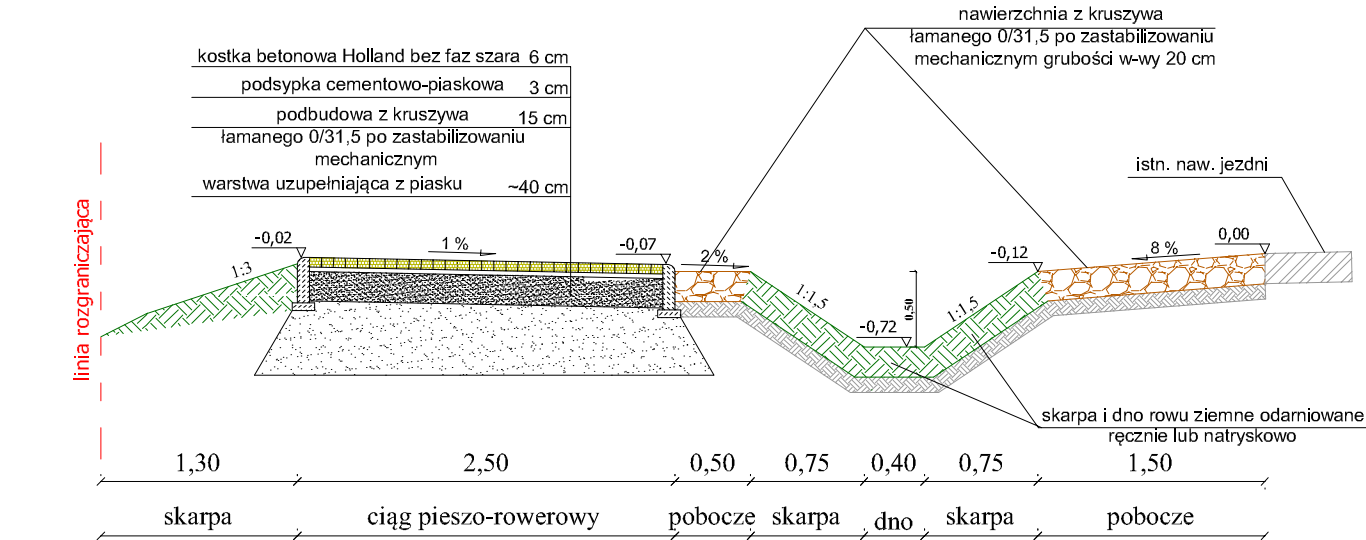


Przekrój drogi lokalnej

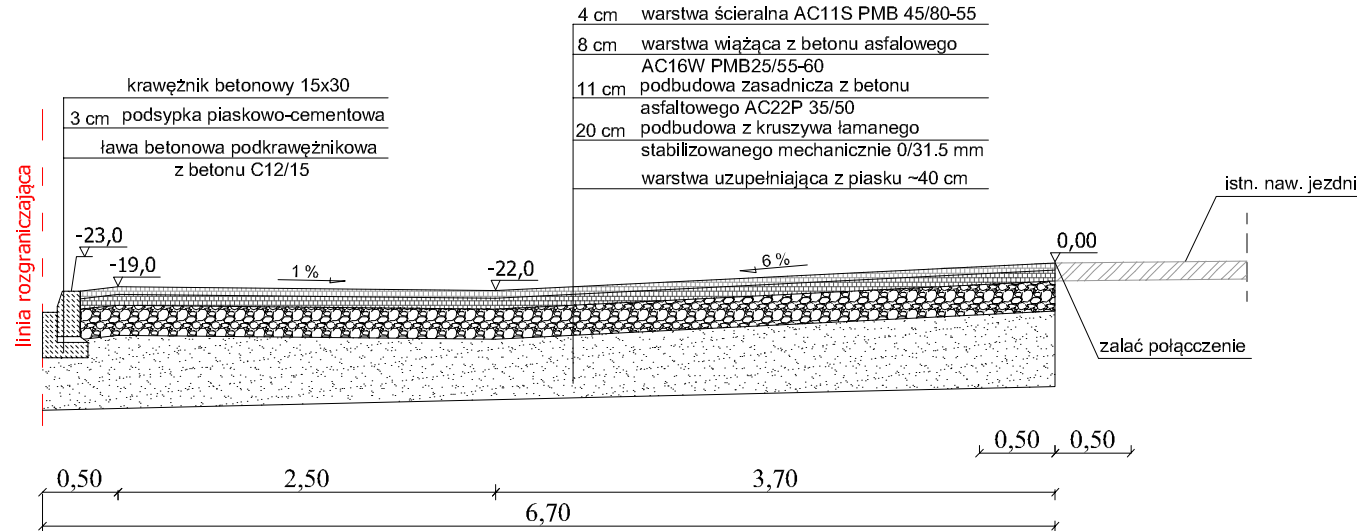

Przekrój zjazdu

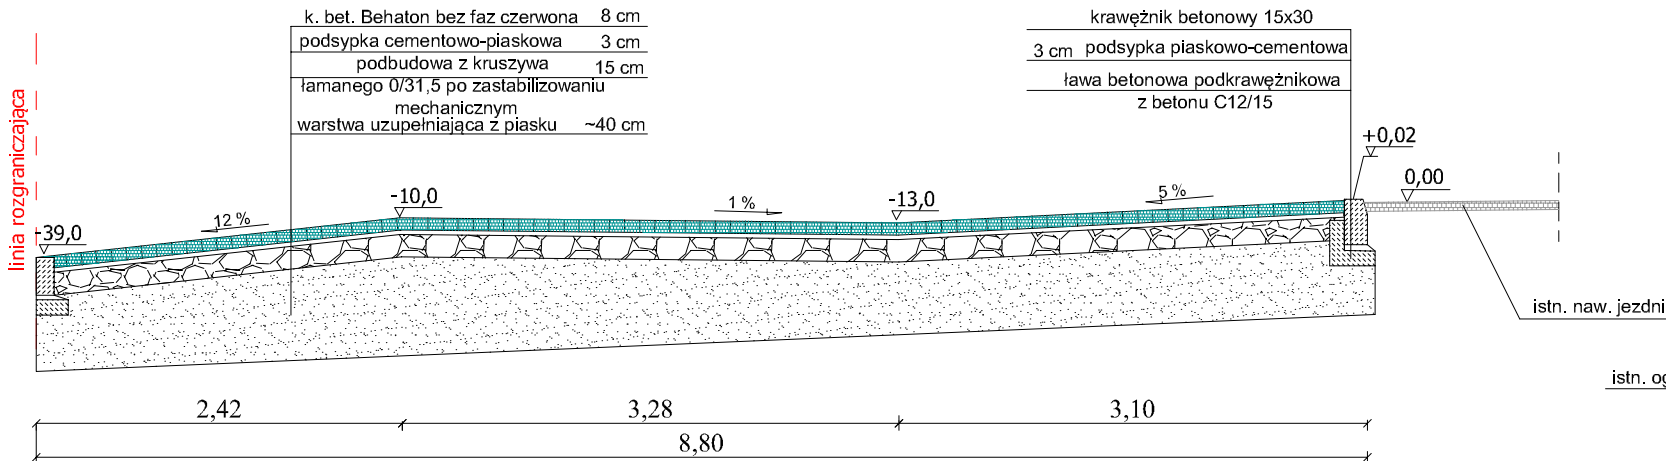

Przekrój ciągu i zatoki autobudowej

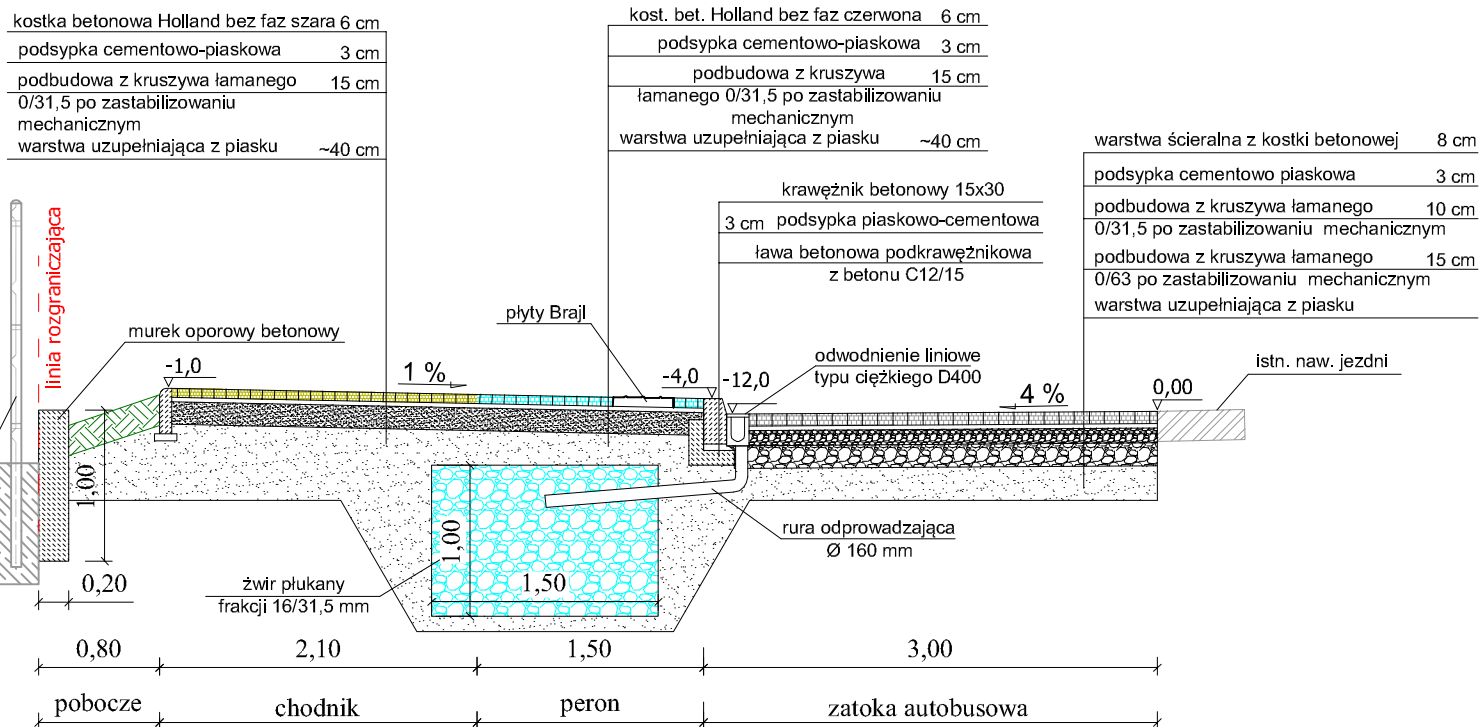

JEDNOSTKA "PROJ-BUD" Firma Projektowo-Budowlana				
PROJEKTOWA: ul. Kresowa 18, 05-200 Wołomin				
TEMAT: Przebudowa drogi wojewódzkiej nr 635 ulicy Witosła w m. Czarna i Helenów gmina Wołomin polegająca na budowie ciągu pieszo-rowerowego, zjazdów, zatoki autobusowej i odwodnienia.				
INWESTOR: Gmina Wołomin ul. Ogrodowa 4 05-200 Wołomin				
RYSunek: Przekroje konstrukcyjne				
PROJEKTOWAŁ:	PODPIS:	DATA:	SKALA:	NR rys:
Janusz Urban Nr upr. 55/78 oraz upr. nr 96/90/WL		03/2014	1:50	5