


SYSTEMY ENERGETYCZNE

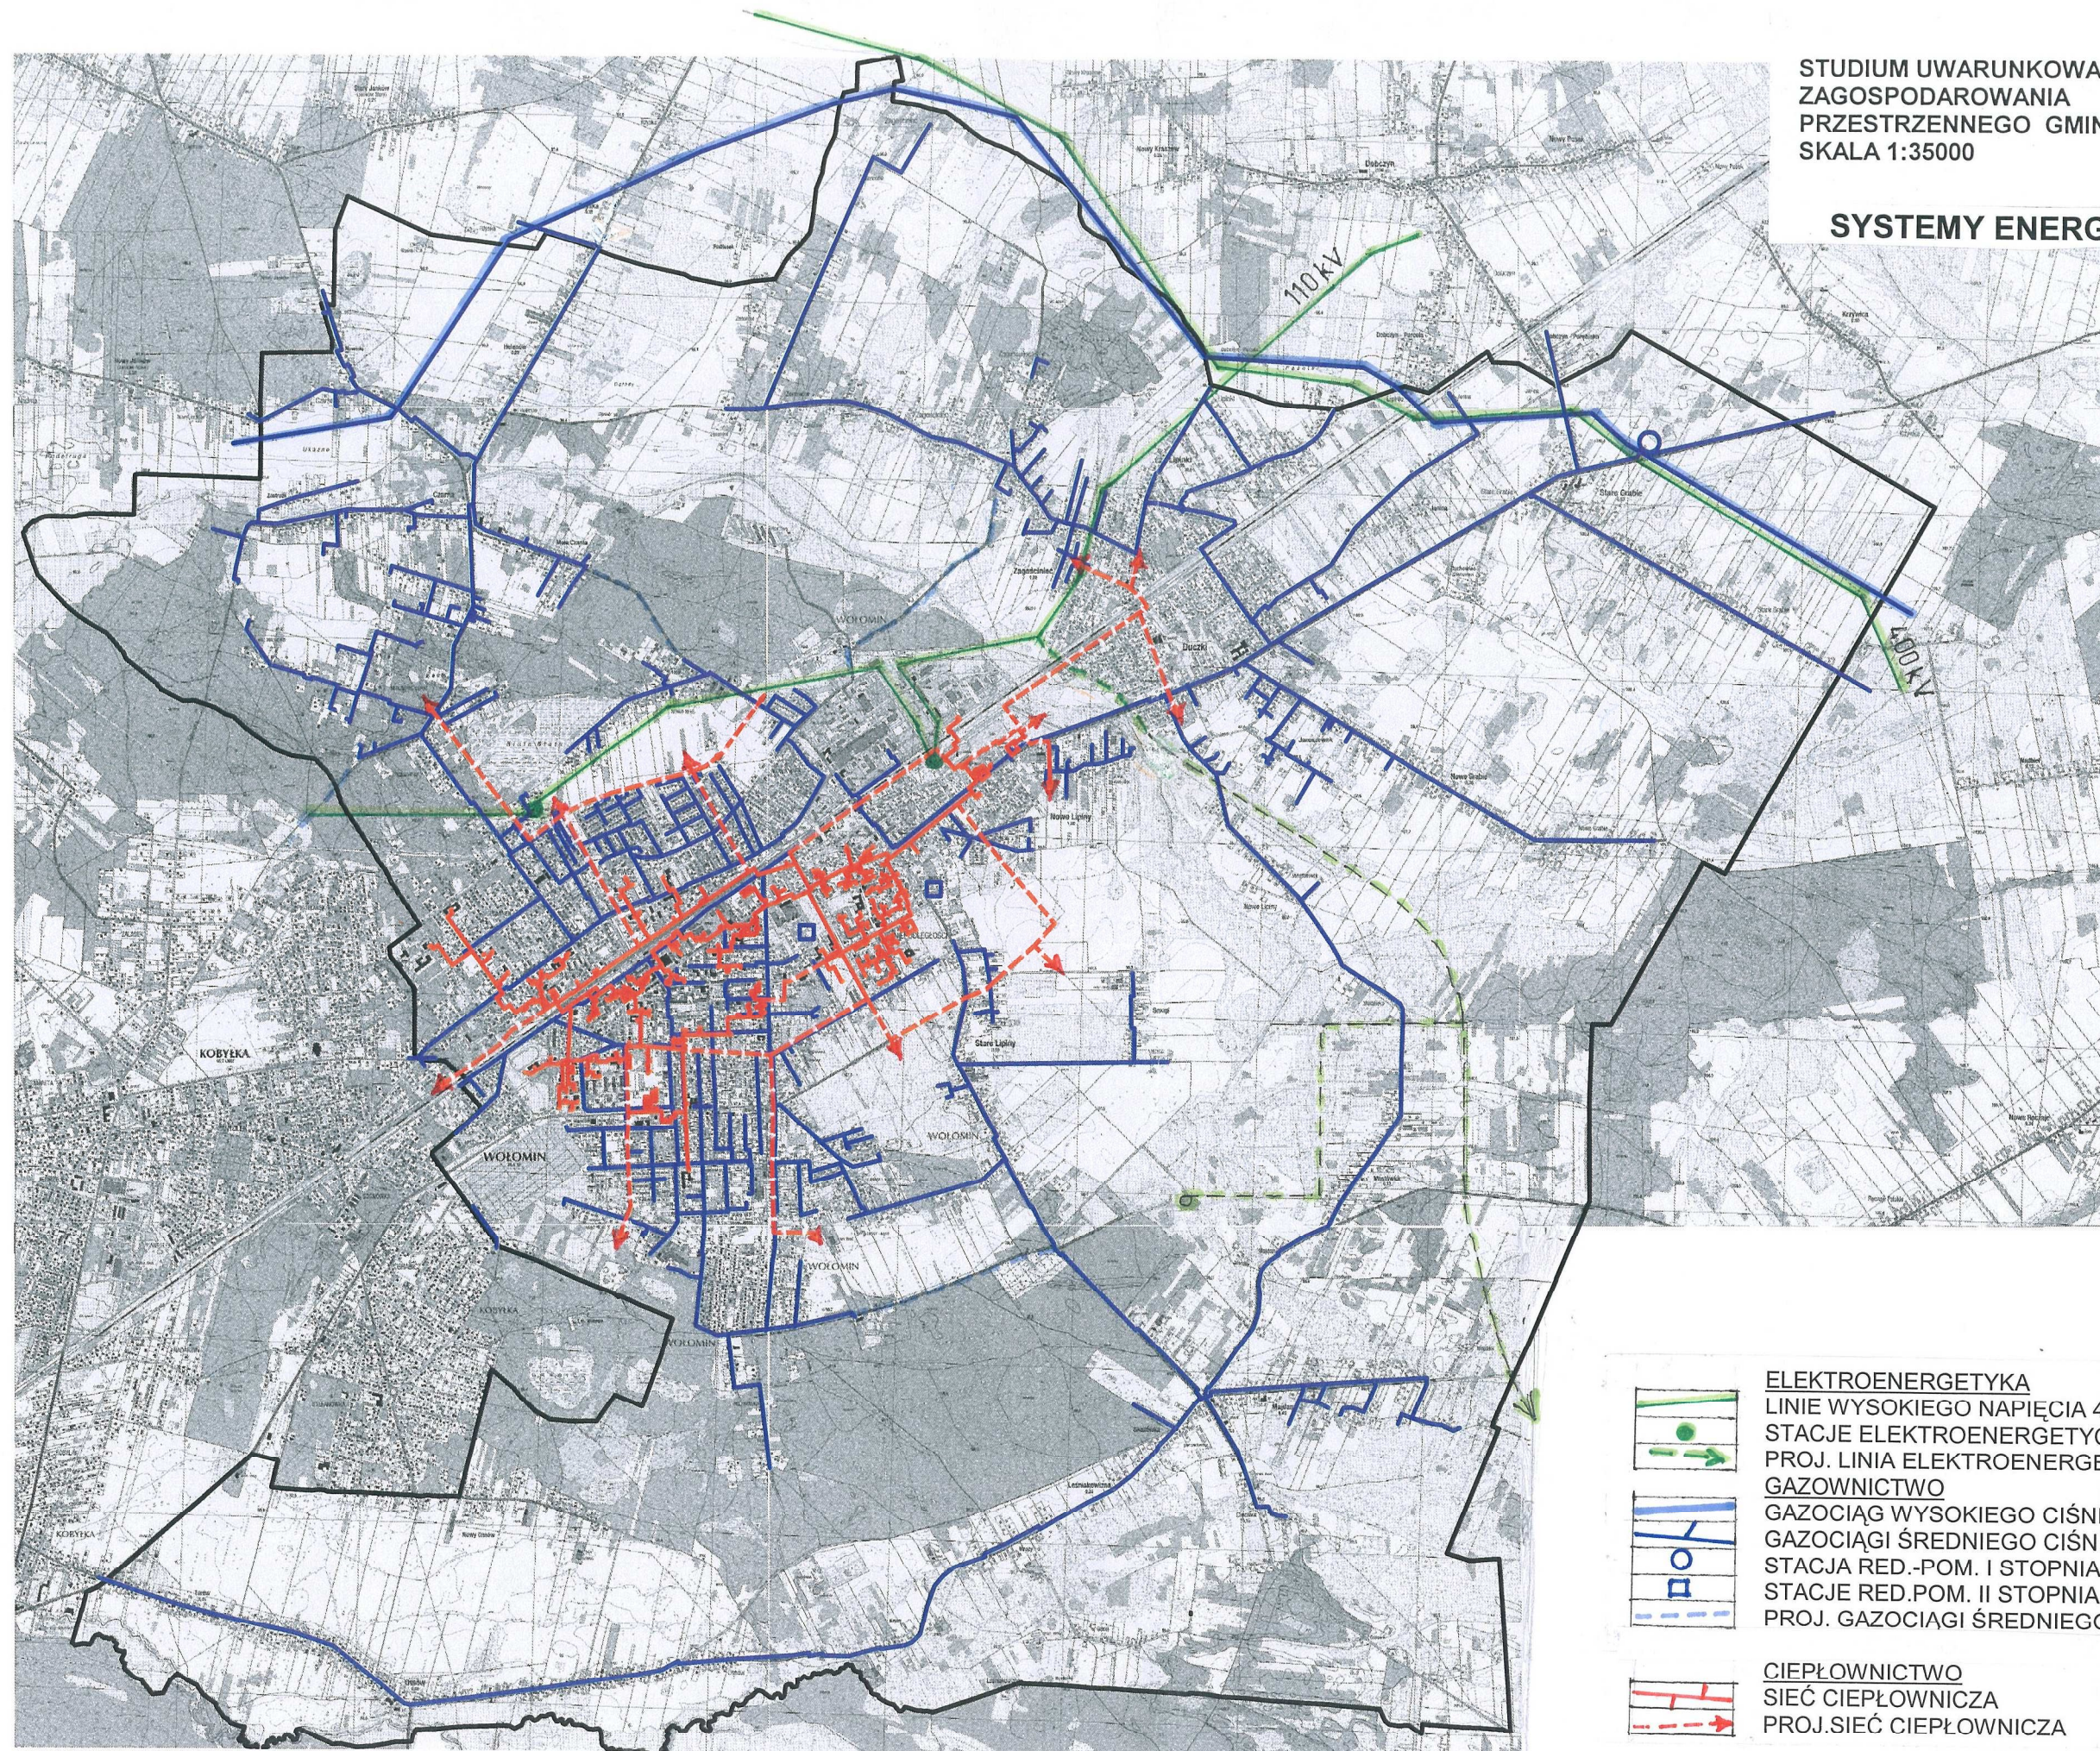

- ELEKTROENERGETYKA**
 LINIE WYSOKIEGO NAPIĘCIA 400kV I 110kV
 STACJE ELEKTROENERGETYCZNE 110/15kV
 PROJ. LINIA ELEKTROENERGETYCZNA 110kV
- GAZOWNICTWO**
 GAZOCIĄG WYSOKIEGO CIŚNIENIA
 GAZOCIĄGI ŚREDNIEGO CIŚNIENIA
 STACJA RED.-POM. I STOPNIA
 STACJE RED.POM. II STOPNIA
 PROJ. GAZOCIĄGI ŚREDNIEGO CIŚNIENIA
- CIEPŁOWNICTWO**
 SIEĆ CIEPŁOWNICZA
 PROJ.SIEĆ CIEPŁOWNICZA