



DROGOWSKAZ Usługi Projektowe Jan Libura

05-200 Wołomin ul. Wileńska 51A lok. 110

Tel. 0 505 708 265 e-mail: jan.libura@gmail.com

**Projekt stałej organizacji ruchu drogi gminnej
ulicy Sikorskiego w Wołominie
lokalizujący wyniesione przejście dla pieszych w rejonie
skrzyżowania z DG ul. Wołomińską**

BRANŻA:

DROGOWA

INWESTOR:

Burmistrz Wołomina

Ul. Ogrodowa 4

05-200 Wołomin

OPRACOWAŁ:

inż. Jan Libura

Wołomin, październik 2019 r.

OPIS TECHNICZNY

Przedmiotem opracowania jest projekt stałej organizacji ruchu drogi gminnej ulicy Sikorskiego w Wołominie wprowadzający wyniesione przejście dla pieszych.

1. Podstawa i cel opracowania:

Projekt organizacji ruchu został opracowany w oparciu o następujące materiały i obowiązujące przepisy.

- Mapy sytuacyjno – wysokościowe
- Inwentaryzację urządzeń drogowych
- Inwentaryzację istniejącego oznakowania pionowego i poziomego
- Ustawę „ Prawo o ruchu drogowym” z dn. 20.06.1997r Dz. U. Nr 98 z 1997r poz. 602 z późniejszymi zmianami Rozporządzenie Ministra Infrastruktury z dnia 23.09.2003r w sprawie szczegółowych warunków zarządzania ruchem na drogach oraz wykonywania nadzoru nad tym zarządzaniem Dz. U. Nr 177 z 2003r poz. 1729
- Rozporządzenie Ministra Infrastruktury z dnia 3 lipca 2003r w sprawie szczegółowych warunków technicznych dla znaków i sygnałów drogowych oraz urządzeń bezpieczeństwa ruchu drogowego i warunków ich umieszczania na drogach Dz. U. Nr 220 z 2003r poz. 2181

Celem opracowania jest usytuowanie wyniesionego przejścia dla pieszych oraz modyfikacja istniejącego oznakowania pionowego i poziomego.

2. Charakterystyka ruchu:

Na drodze gminnej występuje średni dobowy ruchu rzędu 800 pojazdów. Ruch pieszy w miejscu objętym projektem odbywa się po obustronnym chodniku z kostki brukowej.

3. Zakres opracowania:

Projekt przewiduje umiejscowienie wyniesionego przejścia dla pieszych wraz z oznakowaniem oraz modyfikację oznakowania pionowego i poziomego.

4. Stan istniejący:

Omawiana droga gminna ulica Sikorskiego jest drogą o przekroju ulicznym z masy bitumicznej szer. 6,1m. Na omawianym odcinku występuje oznakowanie pionowe i poziome. Teren zabudowany został oznaczony znakami D-42.

5. Stan projektowany:

Do oznakowania pionowego zastosowano znaki w grupie wielkości „małej” z folii 1 generacji.


Oznakowanie powinno spełniać warunki określone w Rozporządzeniu Ministra Infrastruktury z dnia 3 lipca 2003 r. w sprawie szczegółowych warunków technicznych dla znaków i sygnałów drogowych oraz urządzeń bezpieczeństwa ruchu drogowego i warunków ich umieszczania na drogach. Dotyczy to zapewnienia minimalnej i maksymalnej odległości znaków od krawędzi jezdni i wysokości umieszczania znaków.

6. Uwagi:


Znaki drogowe pionowe do ustawienia oznaczono na odnośniku ze strzałką. Oznaczenia literowo-cyfrowe znaków pionowych i poziomych są zgodne z Dz. u. Nr 170 z 2002r. poz. 1393 i załącznikiem do Dz. U. Nr 220 z 2003r. poz. 2181.

TERMIN WPROWADZENIA STAŁEJ ORGANIZACJI RUCHU: do października 2020 r.

MAPA ORIENTACYJNA SKALA 1:10000

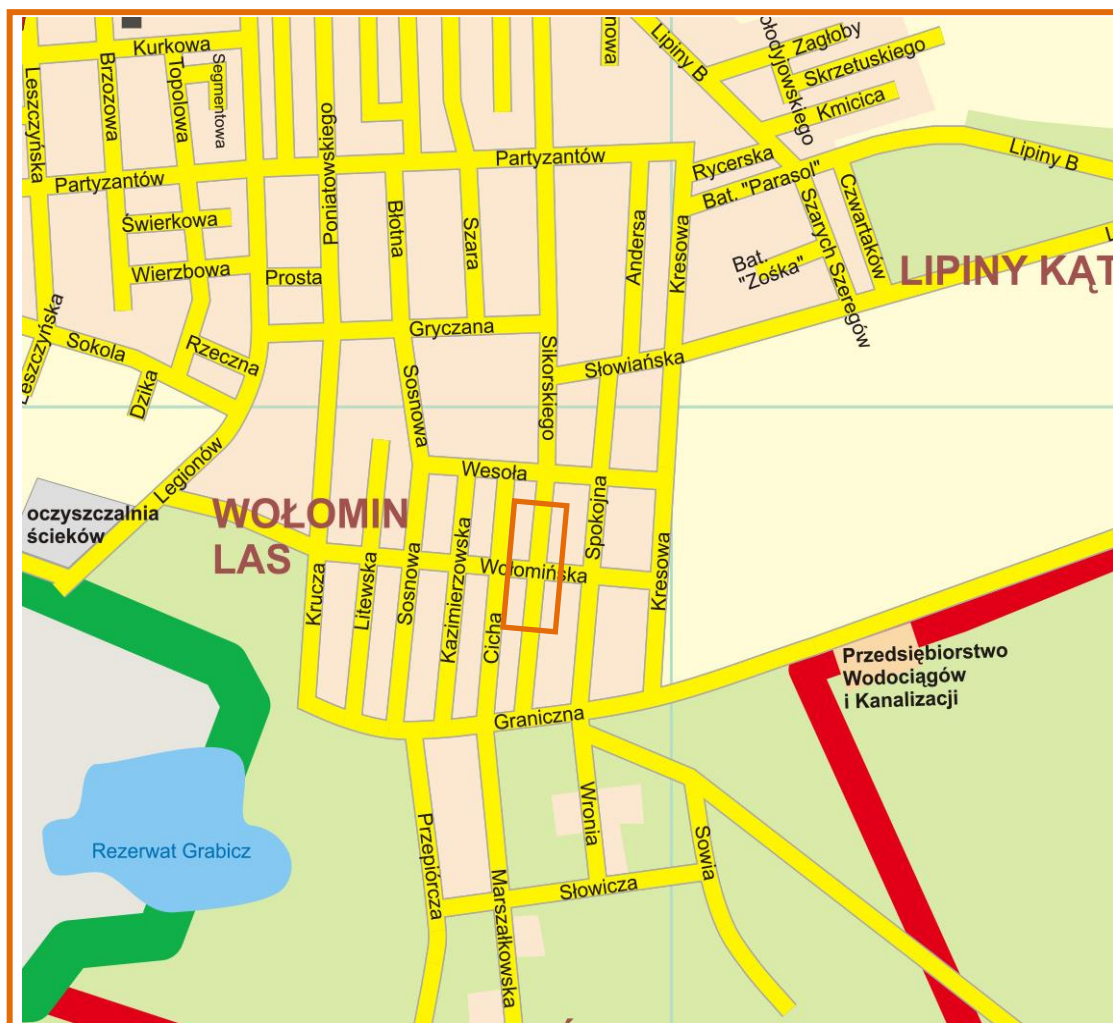

Opracowanie: inż. Jan Libura

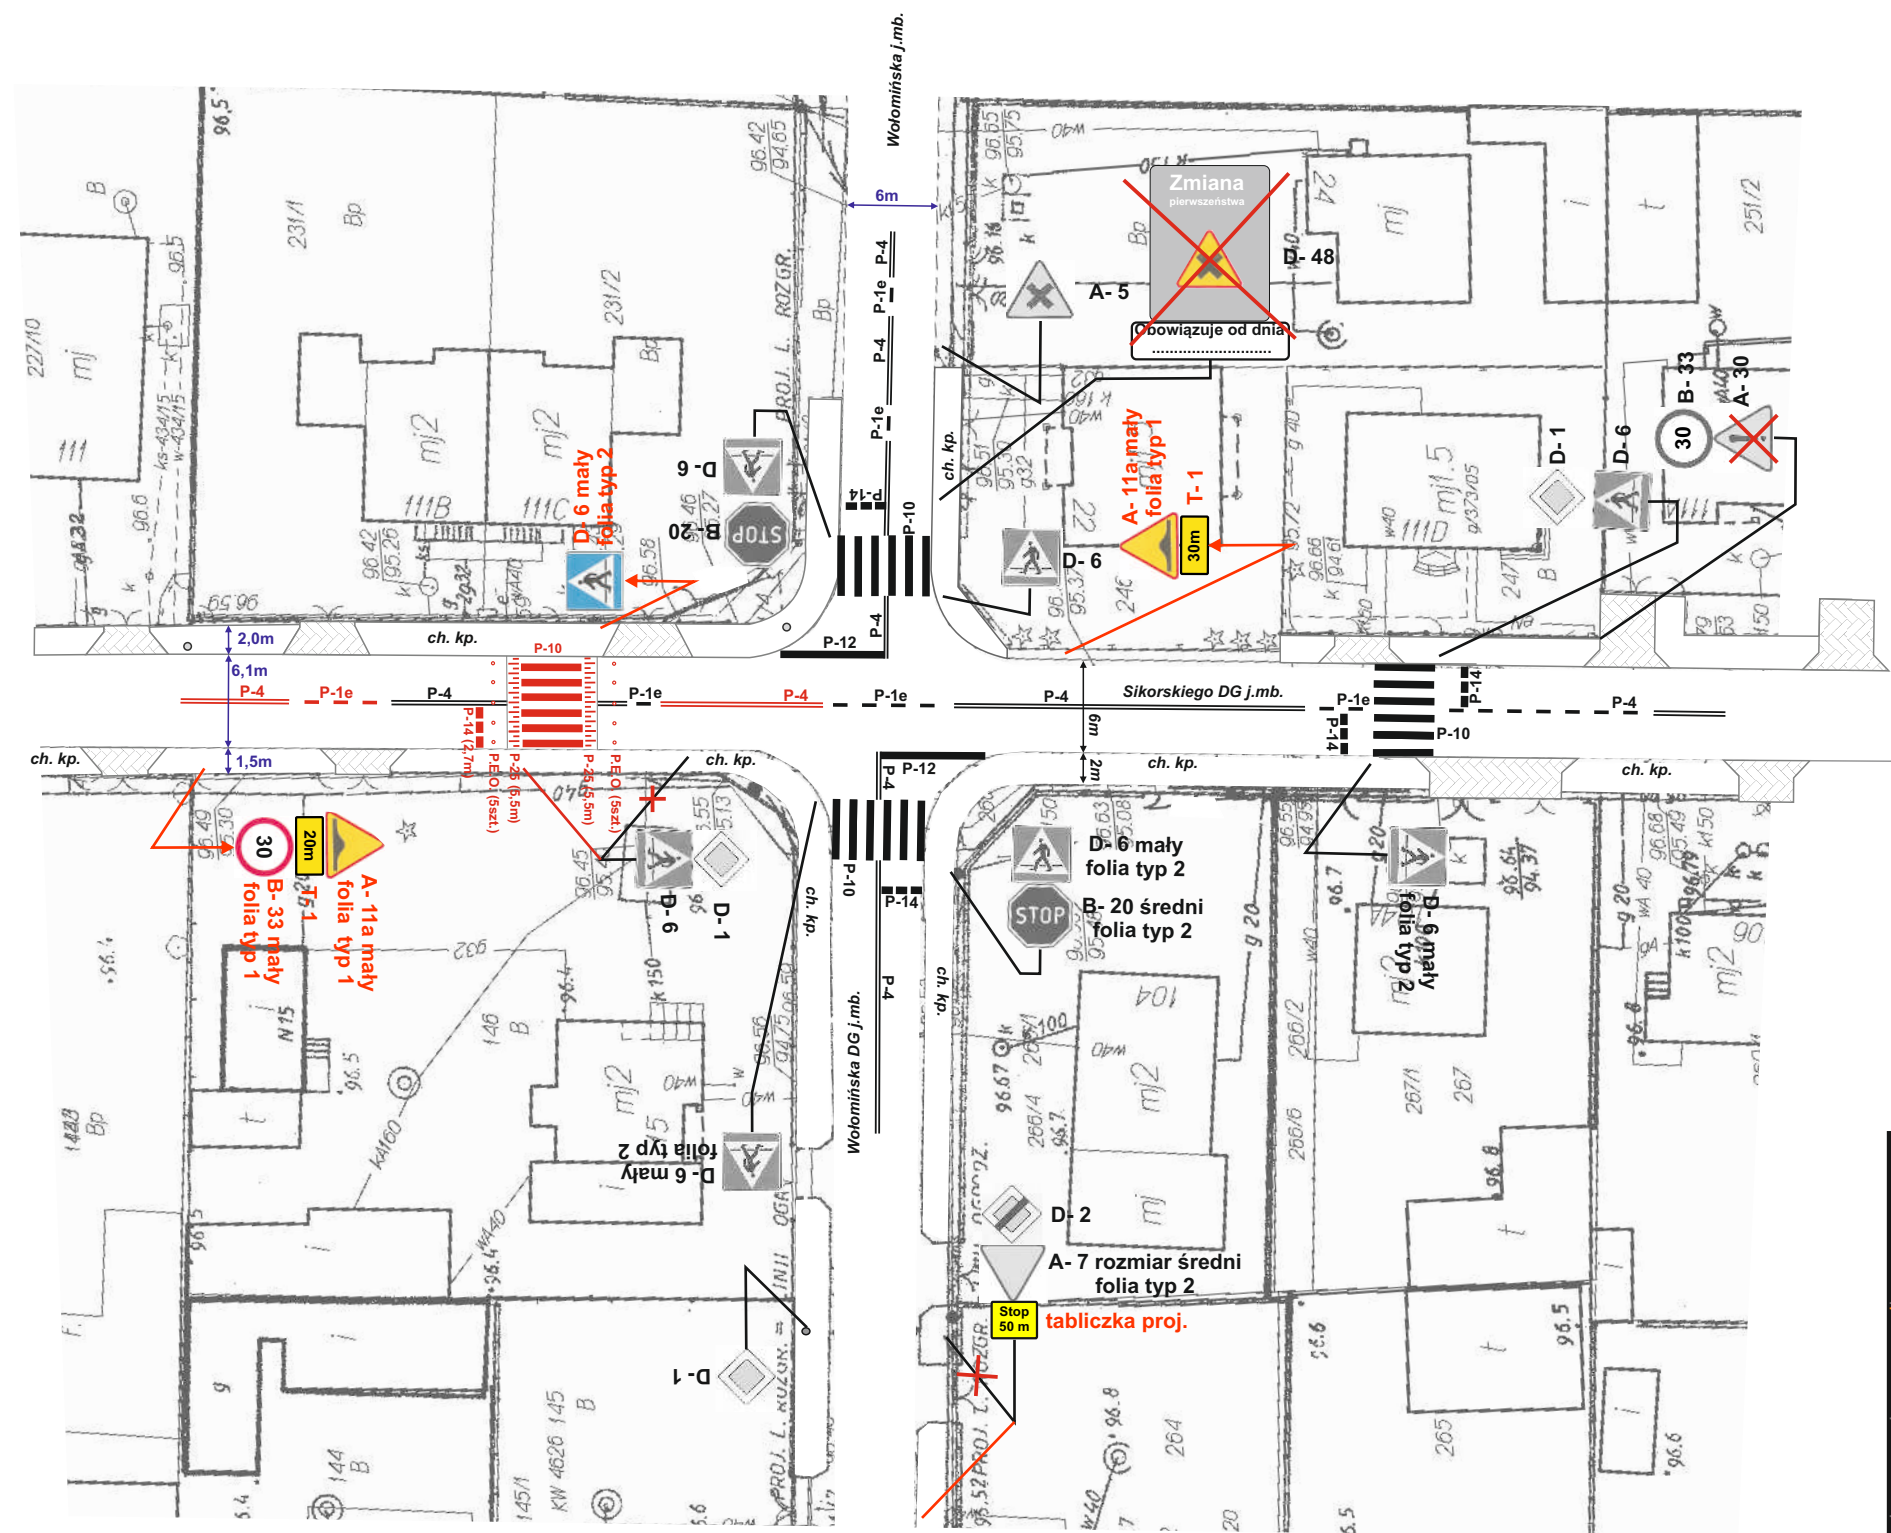

JEDNOSTKA
PROJEKTOWA

DROGOWSKAZ

Usługi Projektowe Jan Libura
01-472 Warszawa ul. Zaboreczne 3
tel. 505 708 265 jan.libura@gmail.com

INWESTOR

Burmistrz Wołomina
ul. Ogrodowa 4
05-200 Wołomin

OBIEKT

Projekt stałej organizacji ruchu drogi gminnej
ulicy Sikorskiego w Wołominie lokalizujący
wyniesione przejście dla pieszych
w rejonie skrzyżowania z DG ul. Wołomińska

PROJEKTOWAŁ

inż. Jan Libura

RYSUNEK

Projekt stałej organizacji ruchu

BRANŻA	NR RYSUNKU	SKALA	DATA
DR	1	1:500	10.2019