

**UCHWAŁA NR LIII-107/2022
RADY MIEJSKIEJ W WOŁOMINIE**

z dnia 29 sierpnia 2022 r.

**w sprawie miejscowego planu zagospodarowania przestrzennego dla terenu położonego w Wołominie
pomiędzy ulicami Piłsudskiego, Błońską i Krakowską**

Na podstawie art. 18 ust. 2 pkt 5 ustawy z dnia 8 marca 1990 r. o samorządzie gminnym (t.j. Dz.U. 2022 r., poz. 559 z późn. zm), oraz art. 20 ust. 1 ustawy z dnia 27 marca 2003 r. o planowaniu i zagospodarowaniu przestrzennym (t.j. Dz.U. 2022 r. poz. 503), w związku z uchwałą Rady Miejskiej w Wołominie nr XXIV-142/2020 Rady Miejskiej w Wołominie z dnia 22 października 2020 r. w sprawie przystąpienia do sporządzenia miejscowego planu zagospodarowania przestrzennego dla terenu położonego w Wołominie pomiędzy ulicami Piłsudskiego, Błońską i Krakowską oraz stwierdzając, że niniejsza uchwała nie narusza ustaleń Studium uwarunkowań i kierunków zagospodarowania przestrzennego Gminy Wołomin zatwierdzonego uchwałą Nr XL-75/2002 Rady Miejskiej w Wołominie z dnia 29 sierpnia 2002 r. (ze zm. ¹⁾), Rada Miejska w Wołominie uchwala, co następuje:

**Rozdział 1.
Zakres regulacji**

§ 1. 1. Uchwala się miejscowy plan zagospodarowania przestrzennego dla terenu położonego w Wołominie pomiędzy ulicami Piłsudskiego, Błońską i Krakowską, zwany dalej w treści uchwały „planem”.

2. Plan obejmuje obszar położony w gminie Wołomin, którego granice wskazane są na rysunku planu sporządzonym w skali 1:1000, stanowiącym załącznik nr 1 do niniejszej uchwały i będącym jej integralną częścią.

3. Ponadto załącznikami do uchwały są:

- 1) rozstrzygnięcie o sposobie rozpatrzenia uwag do projektu planu, stanowiące załącznik nr 2;
- 2) rozstrzygnięcie o sposobie realizacji zapisanych w planie inwestycji z zakresu infrastruktury technicznej, które należą do zadań własnych gminy oraz zasadach ich finansowania, zgodnie z przepisami o finansach publicznych, stanowiące załącznik nr 3,
- 3) dane przestrzenne, stanowiące załącznik nr 4.

§ 2. 1. W planie określa się:

- 1) przeznaczenie terenów oraz linie rozgraniczające tereny o różnym przeznaczeniu lub różnych zasadach zagospodarowania;
- 2) zasady ochrony i kształtowania ładu przestrzennego;
- 3) zasady ochrony środowiska, przyrody i krajobrazu;
- 4) zasady kształtowania krajobrazu;
- 5) zasady kształtowania zabudowy oraz wskaźniki zagospodarowania terenu, maksymalną i minimalną intensywność zabudowy jako wskaźnik powierzchni całkowitej zabudowy w odniesieniu do powierzchni działki budowlanej, minimalny udział procentowy powierzchni biologicznie czynnej w odniesieniu do powierzchni działki budowlanej, maksymalną wysokość zabudowy, minimalną liczbę miejsc do parkowania, w tym miejsca przeznaczone na parkowanie pojazdów zaopatrzonych w kartę parkingową i sposób ich realizacji oraz linie zabudowy i gabaryty obiektów;
- 6) szczegółowe zasady i warunki scalania i podziału nieruchomości objętych planem;

¹⁾ zmiany Studium wprowadzono: Uchwałą Nr VIII-95/2011 Rady Miejskiej w Wołominie z dnia 14 października 2011 r., Zarządzeniem zastępczym Wojewody Mazowieckiego z dnia 9 czerwca 2015 r., Uchwałą Nr XXXIV-69/2021 Rady Miejskiej w Wołominie z dnia 13 maja 2021 r., rozstrzygnięciem nadzorczym Wojewody Mazowieckiego Nr WNP-I.4131.115.2021.JF z dnia 14.06.2021 r. oraz Uchwałą Nr LIII-106/2022 Rady Miejskiej w Wołominie z dnia 29.08.2022 r.

- 7) zasady modernizacji, rozbudowy i budowy systemu komunikacji i infrastruktury technicznej;
- 8) sposób i termin tymczasowego zagospodarowania, urządzenia i użytkowania terenów;
- 9) stawki procentowe, na podstawie których ustala się opłatę, o której mowa w art. 36 ust. 4 ustawy z dnia 27 marca 2003 r. o planowaniu i zagospodarowaniu przestrzennym;
- 10) granice terenów rozmieszczenia inwestycji celu publicznego o znaczeniu lokalnym;
- 11) granice terenów rozmieszczenia inwestycji celu publicznego o znaczeniu ponadlokalnym;
- 12) sposób usytuowania obiektów budowlanych w stosunku do dróg i innych terenów publicznie dostępnych oraz do granic przyległych nieruchomości, kolorystykę obiektów budowlanych oraz pokrycie dachów;
- 13) minimalną powierzchnię nowo wydzielonych działek budowlanych.

2. W planie nie określa się, ze względu na brak ich występowania w granicach planu:

- 1) zasad ochrony dziedzictwa kulturowego i zabytków, w tym krajobrazów kulturowych, oraz dóbr kultury współczesnej;
- 2) wymagań wynikających z potrzeb kształtowania przestrzeni publicznych;
- 3) szczególnych warunków zagospodarowania terenów oraz ograniczeń w ich użytkowaniu, w tym zakazu zabudowy;
- 4) granic i sposobów zagospodarowania terenów lub obiektów podlegających ochronie, na podstawie odrębnych przepisów, obszarów szczególnego zagrożenia powodzią, terenów górniczych, a także obszarów osuwania się mas ziemnych, krajobrazów priorytetowych określonych w audycie krajobrazowym oraz w planach zagospodarowania przestrzennego województwa.

§ 3. Oznaczenia graficzne na rysunku planu:

1) ustalenia planu:

- a) granice obszaru objętego planem,
- b) linie rozgraniczające tereny o różnym przeznaczeniu lub różnych zasadach zagospodarowania,
- c) przeznaczenie terenów oznaczone symbolem cyfrowym i literowym,
- d) linie zabudowy nieprzekraczalne,
- e) rejon lokalizacji szpaleru drzew,
- f) zieleń izolacyjna,
- g) wymiarowanie (w metrach);

2) informacje planu wynikające z przepisów odrębnych:

- a) granice obszaru Natura 2000 - specjalnego obszaru ochrony siedlisk Białe Błota (PLH140038),
- b) granice Warszawskiego Obszaru Chronionego Krajobrazu - strefa zwykła,
- c) granice głównego zbiornika wód podziemnych (cały obszar planu);

3) pozostałe oznaczenia graficzne na rysunku planu mają charakter informacji.

§ 4. 1. Ilekcioć w przepisach niniejszej uchwały jest mowa o:

- 1) **dachu płaskim** - należy przez to rozumieć dach o kącie nachylenia połaci do 12 stopni;
- 2) **liniach zabudowy nieprzekraczalnych** – należy przez to rozumieć, wyznaczone na rysunku planu linie, określające najmniejszą dopuszczalną odległość, w jakiej mogą być usytuowane nadziemne i podziemne części budynków w stosunku do linii rozgraniczającej innego terenu, bez uwzględnienia zlokalizowanych w obrębie linii rozgraniczających terenu balkonów, werand, ganków, okapów i nadwieszów wystających poza obrys budynku nie więcej niż 1,5 m oraz schodów zewnętrznych, podestów i ramp przy wejściach do budynków;

3) **systemie NCS** (Natural Color System) – należy przez to rozumieć system opisu barwy polegający na nadaniu jej notacji określającej procentową zawartość podstawowych kolorów: żółci, czerwieni, błękitu i zieleni oraz stopnia szernienia i chromatyczności. Dwie pierwsze cyfry z numerycznego zapisu barwy świadczą o procentowej zawartości czerni a dwie kolejne o stopniu chromatyczności, również wyrażonym w procentach. Końcowa część zapisu podaje odcień barwy poprzez określenie podobieństwa do odpowiednich kolorów podstawowych: żółci - Y, czerwieni - R, błękitu - B i zieleni - G lub N w przypadku kolorów achromatycznych;

4) **szpalerze drzew** – należy przez to rozumieć uporządkowane nasadzenia drzew, posadzone w odstępach zapewniających wytworzenie zwartej ściany zieleni przez korony drzew, z dopuszczeniem przerw pomiędzy poszczególnymi drzewami w miejscach wjazdów lub urządzeń infrastruktury technicznej;

5) **teren** – należy przez to rozumieć fragment obszaru objętego planem, dla którego w planie ustalono przeznaczenie oraz zasady zabudowy i zagospodarowania, wydzielony na rysunku planu linią rozgraniczającą, oznaczony identyfikatorem literowym i numerem;

6) **usługach** - należy przez to rozumieć działalność służącą zaspokajaniu potrzeb ludności, nie związaną z wytwarzaniem dóbr materialnych metodami przemysłowymi;

7) **usługach publicznych** - należy przez to rozumieć działalność usługową stanowiącą realizację celów, o których mowa w ustawie o gospodarce nieruchomościami;

8) **zieleni izolacyjnej** - należy przez to rozumieć pas zwartej, wielopiętrowej zieleni, w tym zieleni wysokiej (tj. drzew) składającej się z gatunków dostosowanych do lokalnych warunków siedliskowych.

2. Inne pojęcia i określenia użyte w planie, a nie zdefiniowane, należy rozumieć zgodnie z obowiązującymi przepisami prawa.

Rozdział 2.

Ustalenia ogólne dotyczące przeznaczenia i zasad zagospodarowania obszaru

§ 5. 1. Ustala się następujące przeznaczenia terenów:

- 1) teren usług publicznych – oznaczony na rysunku planu symbolem UP;
- 2) teren infrastruktury technicznej z zakresu kanalizacji – oznaczony na rysunku planu symbolem IT-K;
- 3) tereny dróg publicznych:
 - a) klasy zbiorczej – oznaczony na rysunku planu symbolem KDZ;
 - b) klasy lokalnej – oznaczone na rysunku planu symbolem KDL;
 - c) klasy dojazdowej – oznaczony na rysunku planu symbolem KDD.

2. Ustala się linie rozgraniczające tereny o różnym przeznaczeniu lub różnych zasadach zagospodarowania zgodnie z rysunkiem planu, określone w ust. 1.

3. Ustala się linie rozgraniczające terenu usług publicznych 1UP oraz drogi publicznej klasy zbiorczej 1KDZ jako granice terenów rozmieszczenia inwestycji celu publicznego o znaczeniu ponadlokalnym.

4. Ustala się linie rozgraniczające terenów dróg publicznych klasy lokalnej 1KDL i 2KDL oraz klasy dojazdowej 1KDD jako granice terenów rozmieszczenia inwestycji celu publicznego o znaczeniu lokalnym.

§ 6. Zasady ochrony i kształtowania ładu przestrzennego:

- 1) ustala się lokalizowanie zabudowy zgodnie z liniami zabudowy i wymiarami wyznaczonymi na rysunku planu;
- 2) maksymalna wysokość zabudowy zgodnie z ustaleniami szczegółowymi dla terenów, wysokość obiektów technologicznych, inżynierskich (w szczególności masztów) nie więcej niż 40 m;
- 3) na wszystkich terenach dopuszcza się lokalizację obiektów małej architektury o wysokości do 3 m;
- 4) dopuszcza się maksimum jedną kondygnację podziemną w budynku, z uwzględnieniem warunków gruntowo-wodnych;
- 5) na powierzchniach tynkowanych nakazuje się stosowanie kolorów o odcieniach według systemu NCS, posiadających do 20% domieszki czerni oraz do 20% chromatyczności barwy, przy czym dopuszcza się

stosowanie odcieni spoza wyznaczonego przedziału na fragmentach ścian budynku, nie przekraczających 25% powierzchni danej elewacji oraz na tej części budynku, na której prezentowane jest logo firmy wraz z właściwą dla niego kolorystyką;

6) dopuszcza się stosowanie materiałów elewacyjnych w kolorach dla nich naturalnych - np. aluminium, miedź, stal, stal nierdzewna, szkło, drewno, beton, ceramika i kamień;

7) ustala się zasady kształtowania i kolorystykę dachów:

a) dachy spadziste o kącie nachylenia połaci dachowych 25-45° lub dachy płaskie,

b) na dachach spadzistych ustala się utrzymanie jednakowej kolorystyki pokryć dachowych dla wszystkich obiektów na działce budowlanej, z zastosowaniem pokryć w tonacji czerwieni, brązu lub grafitu.

§ 7. Zasady ochrony środowiska, przyrody i krajobrazu oraz kształtowania krajobrazu:

1) nakaz ochrony wartości przyrodniczych występujących w obszarze planu w oparciu o przepisy odrębne dotyczące ochrony środowiska i przyrody;

2) w granicach obszaru Natura 2000 - specjalnego obszaru ochrony siedlisk Białe Błota (PLH140038) obowiązuje zagospodarowanie zgodnie z przepisami odrębnymi;

3) w obszarze Warszawskiego Obszaru Chronionego Krajobrazu obowiązuje zagospodarowanie zgodnie z przepisami odrębnymi;

4) nakaz zapewnienia minimalnego udziału procentowego powierzchni biologicznie czynnej na działce budowlanej zgodnie z ustaleniami szczegółowymi dla poszczególnych terenów;

5) nakaz ochrony wód podziemnych, w szczególności Głównego Zbiornika Wód Podziemnych nr 222 Dolina środkowej Wisły (Warszawa – Puławy, poziom wodonośny występuje na głębokości około 40 – 50 metrów), nr 215 Subniecka Warszawska i nr 2151 Subniecka Warszawska – część centralna, w granicach których położony jest cały obszar planu, poprzez:

a) zakaz odprowadzania ścieków bytowych do rowów, wód gruntowych i do ziemi,

b) nakaz przestrzegania przepisów odrębnych oraz ustaleń §10 pkt 3-5,

c) zakaz składowania wszelkich odpadów w tym odpadów niebezpiecznych, z wyłączeniem odpadów wytworzonych na terenie 1UP, zagospodarowanych zgodnie z §10 pkt 10;

6) kwalifikacja terenów w zakresie przestrzegania dopuszczalnych poziomów hałasu – zgodnie z przepisami odrębnymi dotyczącymi ochrony środowiska;

7) zakaz lokalizacji obiektów i urządzeń, które nie dotrzymują obowiązujących standardów emisyjnych, w tym w zakresie hałasu oraz takich, które mogą zawsze znacząco oddziaływać i potencjalnie znacząco oddziaływać na środowisko, z wyłączeniem inwestycji infrastrukturalnych i komunikacyjnych;

8) zakaz lokalizacji zakładów stwarzających zagrożenie wystąpienia poważnej awarii przemysłowej, w szczególności zakładów o dużym lub zwiększonym ryzyku wystąpienia poważnych awarii.

§ 8. 1. Ustala się następujące szczegółowe zasady i warunki scalania i podziału nieruchomości:

1) minimalna powierzchnia działek:

a) dla terenu UP – 3000 m²,

b) dla terenu IT-K – 200 m²;

2) minimalna szerokość frontu działek:

a) dla terenu UP – 20 m,

b) dla terenu IT-K – 10 m;

3) kąt położenia granic działek w stosunku do pasa drogowego – od 75° do 105°, z wyłączeniem działek narożnych.

2. Na terenach objętych planem nie wyznacza się granic obszaru wymagającego przeprowadzenia scalenia i podziału nieruchomości w rozumieniu ustawy o gospodarce nieruchomościami.

§ 9. 1. Ustala się następujące zasady modernizacji, rozbudowy i budowy systemu komunikacji:

- 1) zachowuje się i wyznacza przebiegi dróg podstawowego układu, stanowiącego powiązania z układem zewnętrznym i obsługującego istniejące i projektowane zagospodarowanie, przyjmuje się hierarchię funkcjonalną dróg, wyznacza się linie rozgraniczające dróg oraz ustala szerokości dróg w ich liniach rozgraniczających na odcinkach położonych w obszarze planu;
- 2) zachowuje się i wyznacza przebieg drogi zapewniającej powiązania z układem zewnętrznym: ulicy J. Piłsudskiego (1KDZ) jako drogi klasy zbiorczej;
- 3) dla obsługi istniejącego i projektowanego zagospodarowania ustala się drogi klasy zbiorczej (1KDZ), lokalnej 1KDL i 2KDL oraz drogę klasy dojazdowej 1KDD.

2. Ustala się następujące zasady lokalizacji miejsc do parkowania dla samochodów osobowych:

- 1) nakaz lokalizacji miejsc do parkowania na terenie działki budowlanej;
- 2) nakaz zapewnienia minimum 3 miejsc do parkowania na każde 100 m² pow. użytkowej, z zastrzeżeniem pkt. 3-4;
- 3) miejsca do parkowania dla klientów usług należy przewidzieć jako ogólnodostępne w liczbie nie mniejszej niż 10% liczby miejsc do parkowania dla samochodów osobowych, lecz nie mniej niż 5 miejsc;
- 4) na parkingach dla samochodów osobowych należy przewidzieć miejsca do parkowania dla samochodów, z których korzystają osoby niepełnosprawne, zaopatrzonych w kartę parkingową, w liczbie zgodnej z przepisami odrębnymi.

3. W zakresie komunikacji rowerowej:

- 1) wskazuje się informacyjnie lokalizację istniejącej drogi rowerowej w ul. J. Piłsudskiego (1KDZ);
- 2) dopuszcza się lokalizację dróg rowerowych we wszystkich drogach w postaci ciągu wydzielonego w przestrzeni drogi lub zintegrowanego ruchu rowerowo-samochodowego, na warunkach przepisów odrębnych;
- 3) dla usług należy przewidywać miejsca do parkowania dla rowerów w liczbie nie mniejszej niż 10% liczby miejsc do parkowania dla samochodów osobowych, lecz nie mniej niż 1 miejsce.

§ 10. Ustala się następujące zasady dotyczące modernizacji, rozbudowy i budowy systemów infrastruktury technicznej:

- 1) lokalizacja infrastruktury technicznej w liniach rozgraniczających dróg publicznych na warunkach przepisów odrębnych;
- 2) dopuszcza się usytuowanie infrastruktury technicznej pomiędzy linią zabudowy a linią rozgraniczającą terenu;
- 3) w zakresie zaopatrzenia w wodę:
 - a) nakaz zaopatrzenia w wodę w oparciu o rozbudowę sieci wodociągowej; źródłem zasilania dla obszaru jest istniejąca lub projektowana sieć wodociągowa o minimalnej średnicy rur $\varnothing$ 50 mm,
 - b) zapewnienie zaopatrzenia w wodę na cele przeciwpożarowe zgodnie z przepisami odrębnymi;
- 4) w zakresie odprowadzania ścieków bytowych: obowiązek objęcia całego obszaru systemem kanalizacji zbiorczej o minimalnej średnicy rur $\varnothing$ 50 mm;
- 5) w zakresie zagospodarowania wód opadowych i roztopowych:
 - a) obowiązek zagospodarowywania wód opadowych i roztopowych w granicach działki budowlanej z dopuszczeniem odprowadzenia ich nadmiaru do rowów lub do ziemi, zgodnie z przepisami odrębnymi lub do systemu kanalizacji deszczowej po jej wybudowaniu; minimalna średnica rur $\varnothing$ 50 mm,

b) odprowadzanie wód opadowych i roztopowych z terenów dróg oraz parkingów do rowów lub ziemi po ich wcześniejszym podczyszczeniu z substancji ropopochodnych zgodnie z przepisami odrębnymi lub do systemu kanalizacji deszczowej po jej wybudowaniu; minimalna średnica rur $\varnothing$ 50 mm,

c) dopuszcza się wykorzystanie, gromadzone w zbiornikach retencyjnych, wód opadowych lub roztopowych do celów gospodarczych i przeciwpożarowych;

6) w zakresie zaopatrzenia w energię cieplną:

a) zaopatrzenie w ciepło dla celów grzewczych i przygotowania ciepłej wody użytkowej oraz potrzeb technologicznych w oparciu o indywidualne, lokalne źródła ciepła zasilane: gazem, olejem opałowym, energią elektryczną lub z odnawialnych źródeł energii, przy czym źródła, w których następuje spalanie paliw muszą spełniać wymogi zawarte w przepisach odrębnych, w tym z zakresu ochrony środowiska,

b) dopuszcza się wykorzystanie urządzeń kogeneracji oraz obiektów energetyki odnawialnej (OZE) obejmującej obiekty energetyki słonecznej - ogniwa fotowoltaiczne o mocy nieprzekraczającej 500 kW,

c) wyklucza się stosowanie technologii i paliw powodujących emisję zanieczyszczeń stałych i gazowych powyżej dopuszczalnych parametrów określonych w przepisach odrębnych;

7) w zakresie zaopatrzenia w gaz:

a) zaopatrzenie z istniejących lub projektowanych gazociągów średniego i niskiego ciśnienia lub zbiorników na gaz płynny,

b) nowo realizowane gazociągi o minimalnej średnicy $\varnothing$ 32 mm;

8) w zakresie zaopatrzenia w energię elektryczną:

a) zasilanie w energię elektryczną zgodnie z przepisami odrębnymi w oparciu o istniejącą lub projektowaną sieć energetyczną napowietrzną i kablową średniego i niskiego napięcia oraz budowę nowych stacji transformatorowych, w tym z dopuszczeniem wykorzystania sieci energetycznych zlokalizowanych w granicach planu i poza granicami planu,

b) zachowanie istniejących linii i urządzeń elektroenergetycznych z dopuszczeniem ich skablowania, przebudowy, modernizacji lub rozbudowy, na warunkach nie powodujących zwiększenia uciążliwości dla otoczenia,

c) nakaz realizacji nowych linii elektroenergetycznych jako kablowych,

d) dopuszcza się sytuowanie na dachach budynków instalacji fotowoltaicznych do 500 kW jako odnawialnych źródeł energii,

e) zakaz lokalizowania elektrowni wiatrowych;

9) w zakresie systemu telekomunikacyjnego:

a) dopuszcza się przyłączanie nowych abonentów do sieci telekomunikacyjnej w oparciu o istniejące i projektowane linie telekomunikacyjne,

b) zakaz budowy nowych, nadziemnych linii telekomunikacyjnych oraz nakaz stopniowej wymiany sieci nadziemnej na kablową,

c) dopuszcza się lokalizowanie inwestycji celu publicznego z zakresu łączności publicznej, jeżeli taka inwestycja jest zgodna z przepisami odrębnymi, maksymalna wysokość obiektów według § 6 pkt 2;

10) w zakresie gospodarki odpadami: obowiązują przepisy odrębne oraz gminne przepisy porządkowe, w tym dotyczące zasad segregacji.

§ 11. 1. Dopuszcza się użytkowanie terenu zgodnie ze stanem istniejącym, do czasu zagospodarowania zgodnie z przeznaczeniem w planie.

2. Zakazuje się lokalizowania obiektów tymczasowych z wyjątkiem obiektów niezbędnych w czasie prowadzenia robót budowlanych.

§ 12. Ustala się stawki procentowe, na podstawie których ustala się opłatę, o której mowa w art. 36 ust. 4 ustawy z dnia 27 marca 2003 r. o planowaniu i zagospodarowaniu przestrzennym w wysokości 0%.

§ 13. Ustala się uwzględnianie ustaleń szczegółowych łącznie z ustaleniami ogólnymi.

Rozdział 3.

Ustalenia szczegółowe dla poszczególnych terenów

§ 14. Dla terenu oznaczonego na rysunku planu symbolem **1UP** ustala się:

- 1) przeznaczenie terenu: usługi publiczne;
- 2) zasady kształtowania zabudowy i wskaźniki zagospodarowania terenu:
 - a) dopuszcza się lokalizację obiektów takich jak powierzchnie magazynowe oraz zaplecze techniczne i administracyjne, garaże, kojce dla psów, miejsca do parkowania, urządzenia terenowe, zieleń towarzyszącą, infrastrukturę techniczną,
 - b) dopuszcza się lokalizację masztu antenowego do łączności radiowej o maksymalnej wysokości do 40 m, zgodnie z § 6 pkt 2,
 - c) ustala się realizację zieleni izolacyjnej wzdłuż dróg 1KDL i 2KDL, zgodnie z rysunkiem planu,
 - d) ustala się rejon lokalizacji szpalerów drzew,
 - e) minimalny udział procentowy powierzchni biologicznie czynnej w odniesieniu do powierzchni działki budowlanej: 35%,
 - f) maksymalna powierzchnia zabudowy działki budowlanej – 35%,
 - g) minimalna intensywność zabudowy: 0,01,
 - h) maksymalna intensywność zabudowy: 1,0,
 - i) maksymalna wysokość zabudowy 18 m, w tym:
 - dla budynków usługowych - 18 m,
 - dla budynków magazynowych, gospodarczych i garażowych 6 m;
- 3) minimalna powierzchnia nowo wydzielanych działek budowlanych - 3000 m².

§ 15. Dla terenu oznaczonego na rysunku planu symbolem **1IT-K** ustala się:

- 1) przeznaczenie terenu: teren infrastruktury technicznej z zakresu kanalizacji;
- 2) zasady kształtowania zabudowy i wskaźniki zagospodarowania terenu:
 - a) minimalny udział powierzchni biologicznie czynnej w odniesieniu do powierzchni działki budowlanej 30%,
 - b) maksymalna powierzchnia zabudowy działki budowlanej – 50%,
 - c) minimalna intensywność zabudowy - 0,01,
 - d) maksymalna intensywność zabudowy – 0,5;
 - e) maksymalna wysokość zabudowy: 6 m;
- 3) minimalna powierzchnia nowo wydzielanych działek budowlanych: 200 m².

§ 16. Dla terenu oznaczonego na rysunku planu symbolem **1KDZ** (ul. J. Piłsudskiego) ustala się:

- 1) przeznaczenie terenu: droga publiczna klasy zbiorczej;
- 2) dopuszcza się lokalizację zjazdów, sieci i urządzeń infrastruktury technicznej, miejsc do parkowania, zieleni urządzonej;
- 3) szerokość drogi lub jej części w liniach rozgraniczających, zgodnie z rysunkiem planu: zmienna od 18 m do 19 m;
- 4) minimalny udział procentowy powierzchni biologicznie czynnej: 5%,

- 5) ustala się rejon lokalizacji szpalerów drzew,
- 6) ustala się przystosowanie do komunikacji autobusowej;
- 7) wskazuje się informacyjnie lokalizację istniejącej drogi rowerowej.

§ 17. Dla terenów oznaczonych na rysunku planu symbolami **1KDL** (ul. Krakowska) i **2KDL** (ul. Błońska) ustala się:

- 1) przeznaczenie terenu: droga publiczna klasy lokalnej;
- 2) dopuszcza się lokalizację sieci i urządzeń infrastruktury technicznej, miejsc do parkowania, zieleni urządzonej;
- 3) dopuszcza się realizację drogi rowerowej;
- 4) szerokość drogi lub jej części w liniach rozgraniczających, zgodnie z rysunkiem planu:
 - a) drogi 1KDL: 11,5 m,
 - b) drogi 2KDL: 12 m;
- 5) minimalny udział procentowy powierzchni biologicznie czynnej: 5%;
- 6) ustala się rejon lokalizacji zieleni izolacyjnej.

§ 18. Dla terenu oznaczonego na rysunku planu symbolem **1KDD** (ul. Błońska) ustala się:

- 1) przeznaczenie terenu: droga publiczna klasy dojazdowej;
- 2) dopuszcza się lokalizację sieci i urządzeń infrastruktury technicznej, dróg rowerowych, miejsc do parkowania, zieleni urządzonej;
- 3) szerokość drogi lub jej części w liniach rozgraniczających, zgodnie z rysunkiem planu: zmienna od 11,5 m do 13 m;
- 4) minimalny udział procentowy powierzchni biologicznie czynnej: 5%;

Rozdział 5.


Postanowienia końcowe

§ 19. Wykonanie uchwały powierza się Burmistrzowi Wołomina.

§ 20. Uchwała wchodzi w życie po upływie 14 dni od dnia jej ogłoszenia w Dzienniku Urzędowym Województwa Mazowieckiego.


Przewodniczący Rady Miejskiej w Wołominie

Marek Górski

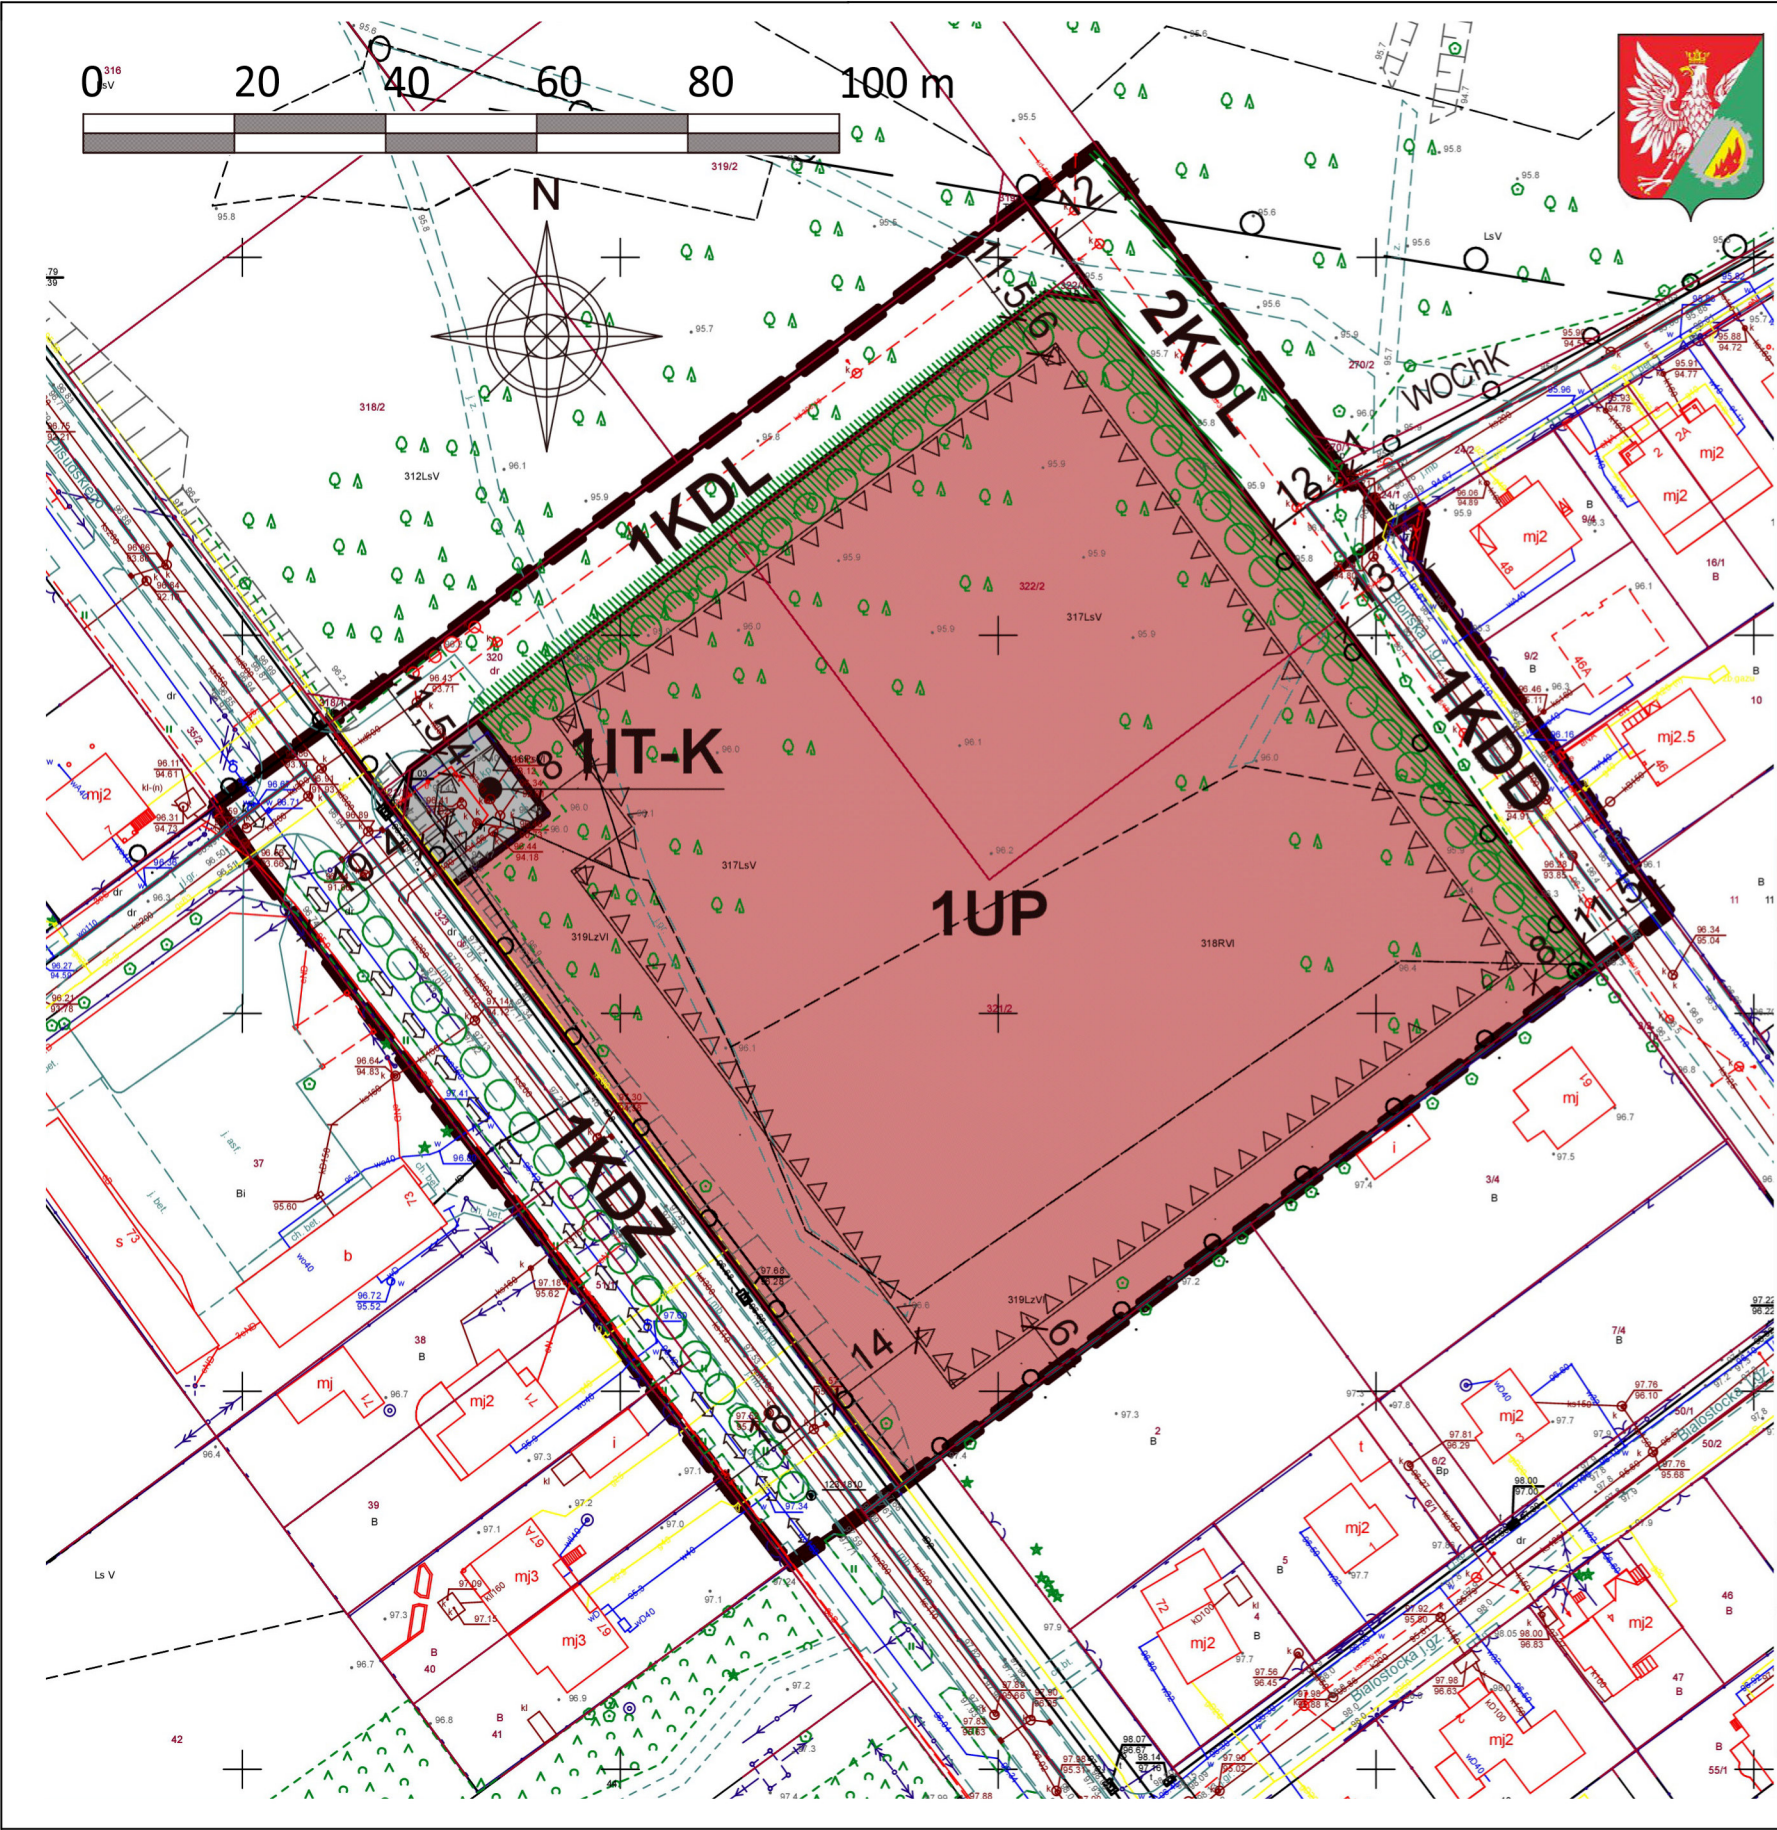

MIEJSCOWY PLAN ZAGOSPODAROWANIA PRZESTRZENNEGO
dla terenu położonego w Wołominie pomiędzy ulicami
Piłsudskiego, Błońską i Krakowską
RYSUNEK PLANU skala 1:1000

WYRYS Z PROJEKTU STUDIUM UWARUNKOWAŃ I KIERUNKÓW ZAGOSPODAROWANIA PRZESTRZENNEGO GMINY WOŁOMIN
FRAGMENT skala 1:10 000

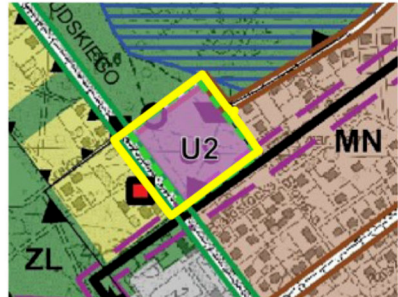

GRANICA OBSZARU OBJĘTEGO PLANEM

LEGENDA:

USTALENIA PLANU

- GRANICA OBSZARU OBJĘTEGO PLANEM
- LINIE ROZGRANICZAJĄCE TERENY O RÓŻNYM PRZEZNACZENIU LUB RÓŻNYCH SPOSOBACH UŻYTKOWANIA
- PRZEZNACZENIE TERENÓW OZNACZONE SYMBIEM CYFROWYM I LITEROWYM:
 - UP** TEREN USŁUG PUBLICZNYCH
 - IT-K** TEREN INFRASTRUKTURY TECHNICZNEJ Z ZAKRESU KANALIZACJI
 - TERENY DRÓG PUBLICZNYCH:
 - KDZ** KLASY ZBIORCZEJ
 - KDL** KLASY LOKALNEJ
 - KDD** KLASY DOJAZDOWEJ
 - LINIE ZABUDOWY NIEPRZEKRACZALNE
 - REJON LOKALIZACJI SZPALERU DRZEWEK
 - ZIELEŃ IZOLACYJNA
 - WYMIAROWANIE (W METRACH)

INFORMACJE

- DROGA ROWEROWA

INFORMACJE WYNIKAJĄCE Z PRZEPISÓW ODRĘBNYCH

- GRANICE OBSZARU NATURA 2000 - SPECJALNEGO OBSZARU OCHRONY SIEDLISK BIAŁE BŁOTA (PLH140038)
- GRANICE WARSZAWSKIWO OBSZARU CHRONIONEGO KRAJOBRAZU - STREFA ZWYKŁA
- GRANICE GŁÓWNEGO ZBIORNIKA WÓD PODZIEMNYCH (CAŁY OBSZAR PLANU)

Rozstrzygnięcie Rady Miejskiej w Wołominie o sposobie rozpatrzenia nieuwzględnionych uwag do projektu miejscowego planu zagospodarowania przestrzennego dla terenu położonego w Wołominie pomiędzy ulicami Piłsudskiego, Błońską i Krakowską

Lp.	Data wpływu uwagi	Nazwisko i imię, nazwa jednostki organizacyjnej i adres zgłaszającego uwagi	Treść uwagi	Oznaczenie nieruchomości, której dotyczy uwaga	Ustalenia projektu planu dla nieruchomości, której dotyczy uwaga	Rozstrzygnięcie Burmistrza w sprawie rozpatrzenia uwagi		Rozstrzygnięcie Rady Miejskiej w Wołominie załącznik do Uchwały Nr LIII-107/2022 z dnia 29.08.2022		Uwagi
						uwaga uwzględniona	uwaga nieuwzględniona	uwaga uwzględniona	uwaga nieuwzględniona	
1	2	3	4	5	6	7	8	9	10	11
W trakcie wyłożenia nie wpłynęła żadna uwaga.										

Rozstrzygnięcie o sposobie realizacji, zapisanych w planie inwestycji z zakresu infrastruktury technicznej, które należą do zadań własnych gminy oraz zasadach ich finansowania.

Na podstawie art. 20 ust. 1 ustawy z 27 marca 2003 r. o planowaniu i zagospodarowaniu przestrzennym (t.j. Dz. U. z 2022 r., poz. 503) określa się następujący sposób realizacji oraz finansowania inwestycji z zakresu infrastruktury technicznej, które należą do zadań własnych gminy.

§ 1. 1. Inwestycje z zakresu infrastruktury technicznej służące zaspokojeniu zbiorowych potrzeb mieszkańców stanowią, zgodnie z art. 7 ust. 1 ustawy z 8 marca 1990 r. o samorządzie gminnym (Dz. U. z 2022 r., poz. 559 z późn. zm.), zadania własne gminy.

2. Inwestycje z zakresu infrastruktury technicznej zapisane w niniejszym planie obejmują:

1) traktowane jako zadania wspólne z zarządcą drogi inwestycje w liniach rozgraniczających poszczególnych dróg publicznych, w tym wybudowanie fragmentów dróg wraz z uzbrojeniem podziemnym, zielenią i odpowiednimi zabezpieczeniami technicznymi zmniejszającymi uciążliwość w rozumieniu przepisów ochrony środowiska,

2) inwestycje realizowane samodzielnie zlokalizowane w lub poza liniami rozgraniczającymi dróg.

§ 2. Inwestycje z zakresu infrastruktury technicznej należące do zadań własnych gminy to: budowa sieci wodociągowej i kanalizacyjnej, przy czym koszty związane z budową nowych urządzeń mogą dotyczyć jedynie części dróg publicznych - przede wszystkim jako rozbudowa i uzupełnienie istniejących systemów.

§ 3. Opis sposobu realizacji inwestycji wskazanych w § 2.

1. Realizacja inwestycji przebiegać będzie zgodnie z obowiązującymi przepisami w tym m.in. ustawą prawo budowlane, ustawą o drogach publicznych, ustawą o zamówieniach publicznych, samorządzie gminnym, gospodarce komunalnej, ochronie środowiska, a także ustawą o lasach, wraz z odpowiednimi rozporządzeniami.

2. Sposób realizacji inwestycji określonych w § 2 może ulegać modyfikacji wraz z dokonującym się postępem technicznym i technologicznym, zgodnie z zasadą stosowania najlepszej dostępnej techniki, określonej w art. 3 pkt. 10 ustawy z 27 kwietnia 2001 r. Prawo ochrony środowiska, o ile nie stanowi naruszenia ustaleń planu.

§ 4. Finansowanie inwestycji z zakresu infrastruktury technicznej, które należą do zadań własnych gminy, ujętych w niniejszym planie podlega przepisom ustawy z 27 sierpnia 2009 r. o finansach publicznych, przy czym:

1) wydatki majątkowe gminy określa uchwała Rady Miejskiej,

2) wydatki inwestycyjne finansowane z budżetu gminy uchwała się w uchwale budżetowej,

3) inwestycje, których okres realizacji przekracza jeden rok budżetowy ujmowane są w wieloletniej prognozie finansowej.

§ 5. 1. Zadania w zakresie budowy dróg finansowane będą z budżetu gminy lub na podstawie porozumień z innymi podmiotami.

2. Zadania z zakresu budowy sieci wodociągowej i kanalizacji finansowane będą na podstawie art. 15 ust. 1 ustawy o zbiorowym zaopatrzeniu w wodę i zbiorowym odprowadzaniu ścieków z 7 czerwca 2001 r., ze środków własnych Przedsiębiorstwa Wodociągów i Kanalizacji w oparciu o uchwalone przez Radę Miejską wieloletnie plany rozwoju i modernizacji urządzeń wodociągowych i urządzeń kanalizacyjnych lub przez budżet miasta.

3. Zadania z zakresu budowy sieci energetycznych i gazowych finansowane będą na podstawie art. 7 ust. 4 i 5 ustawy z 10 kwietnia 1997 r. Prawo energetyczne.

Załącznik Nr 4 do uchwały Nr LIII-107/2022

Rady Miejskiej w Wołominie

z dnia 29 sierpnia 2022 r.

Zalacznik4.gml

Rada Miejska w Wołominie na podstawie art. 67a ust. 3 i 5 ustawy z dnia 27 marca 2003 r. o planowaniu i zagospodarowaniu przestrzennym (Dz.U. z 2022 r. poz. 503) przygotowała dane przestrzenne dla miejscowego planu zagospodarowania przestrzennego terenu położonego w Wołominie pomiędzy ulicami Piłsudskiego, Błońską i Krakowską, które stanowią załącznik w postaci cyfrowej do uchwały.