


Załącznik nr 1 do Uchwały nr XXIII-101/B Rady Miejskiej w Wołominie z dnia 20.11 2013 r.
w sprawie: zmiany granic parku kulturowego pod nazwą: "Ossów Wrota Bitwy Warszawskiej 1920 roku"

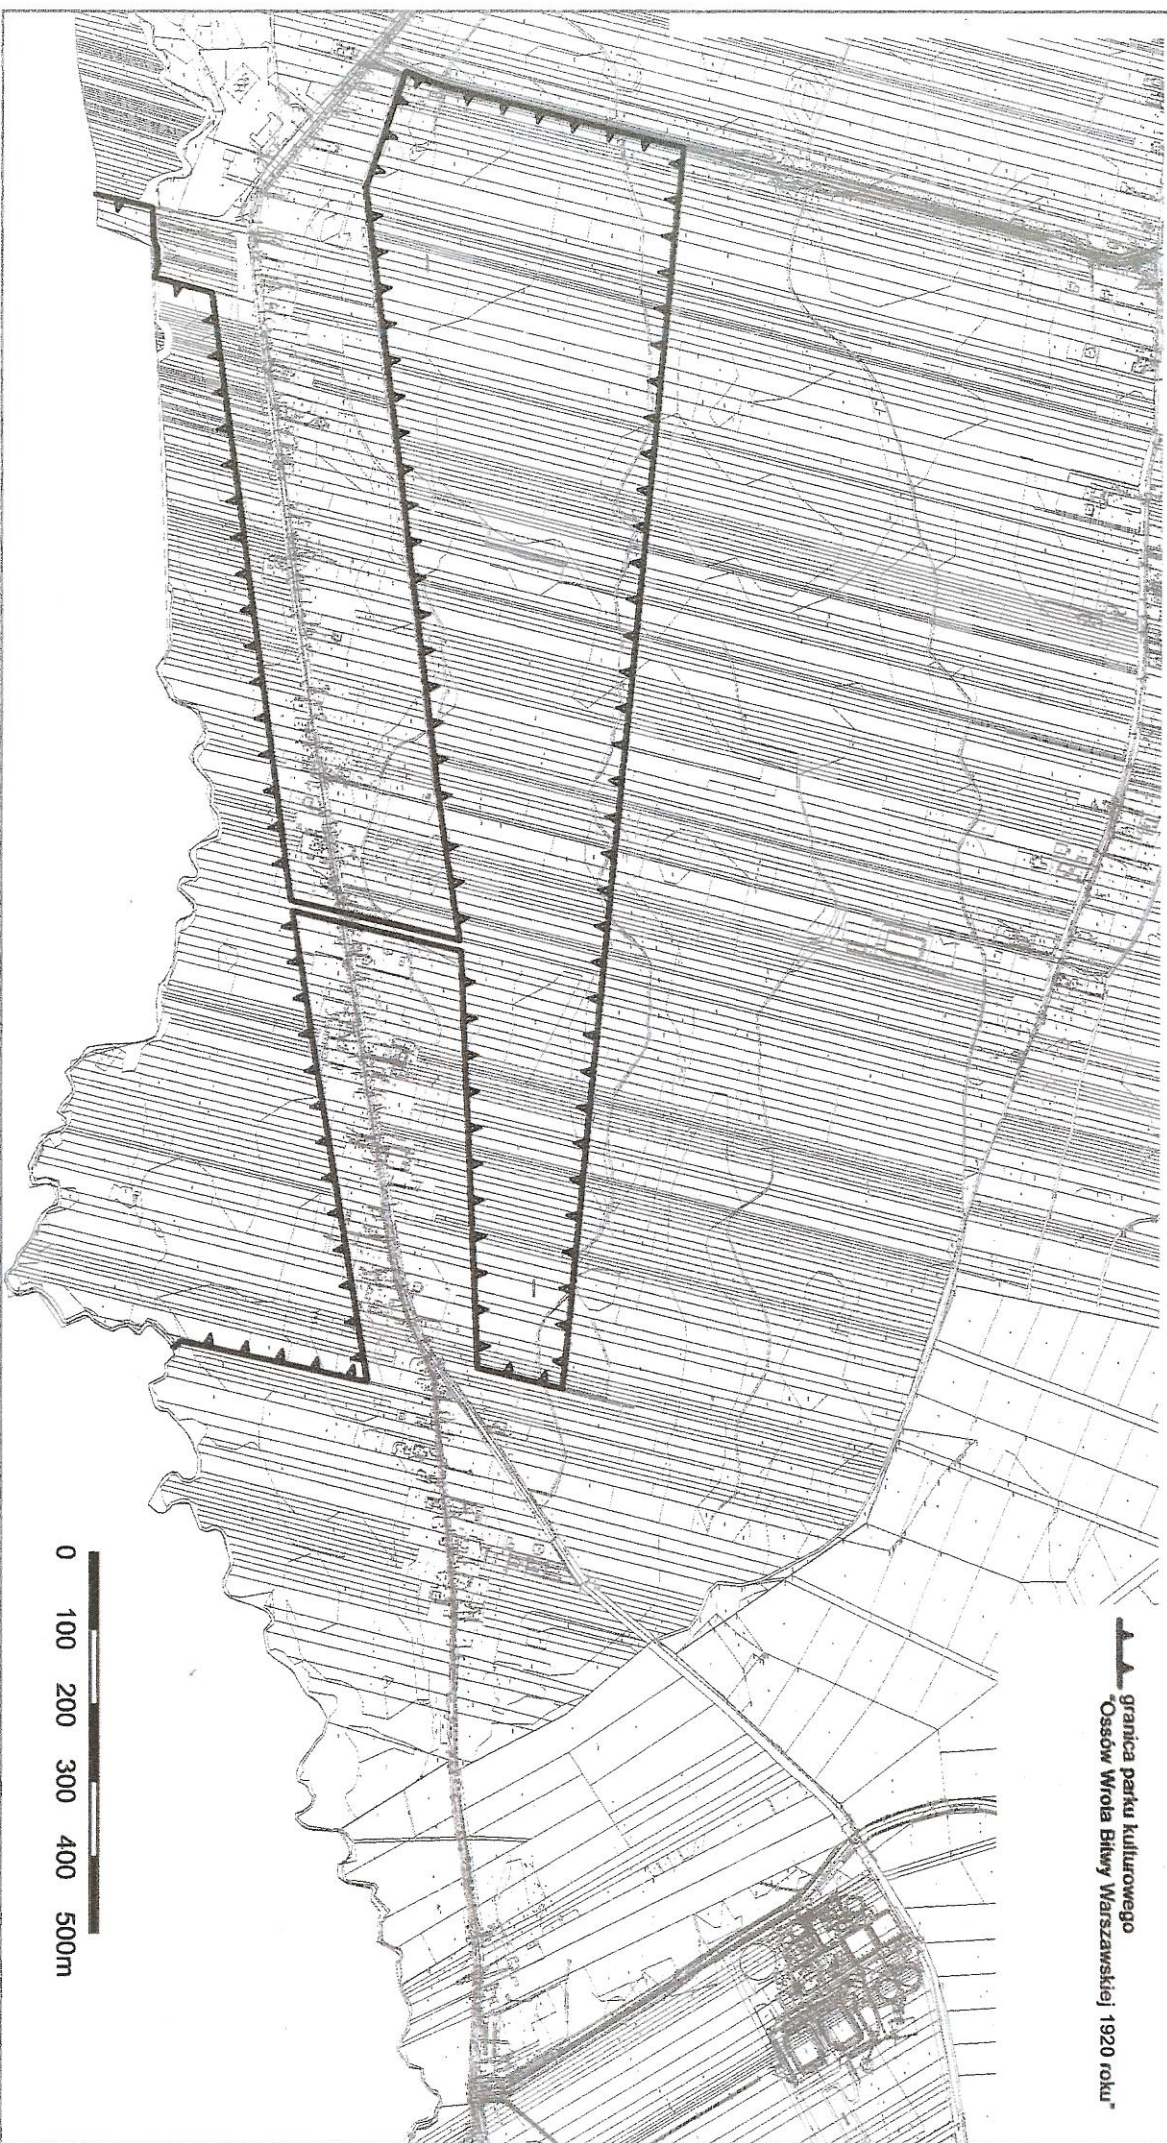

Przewodniczący Rady Miejskiej
w Wołominie

Marcin Dutkiewicz