


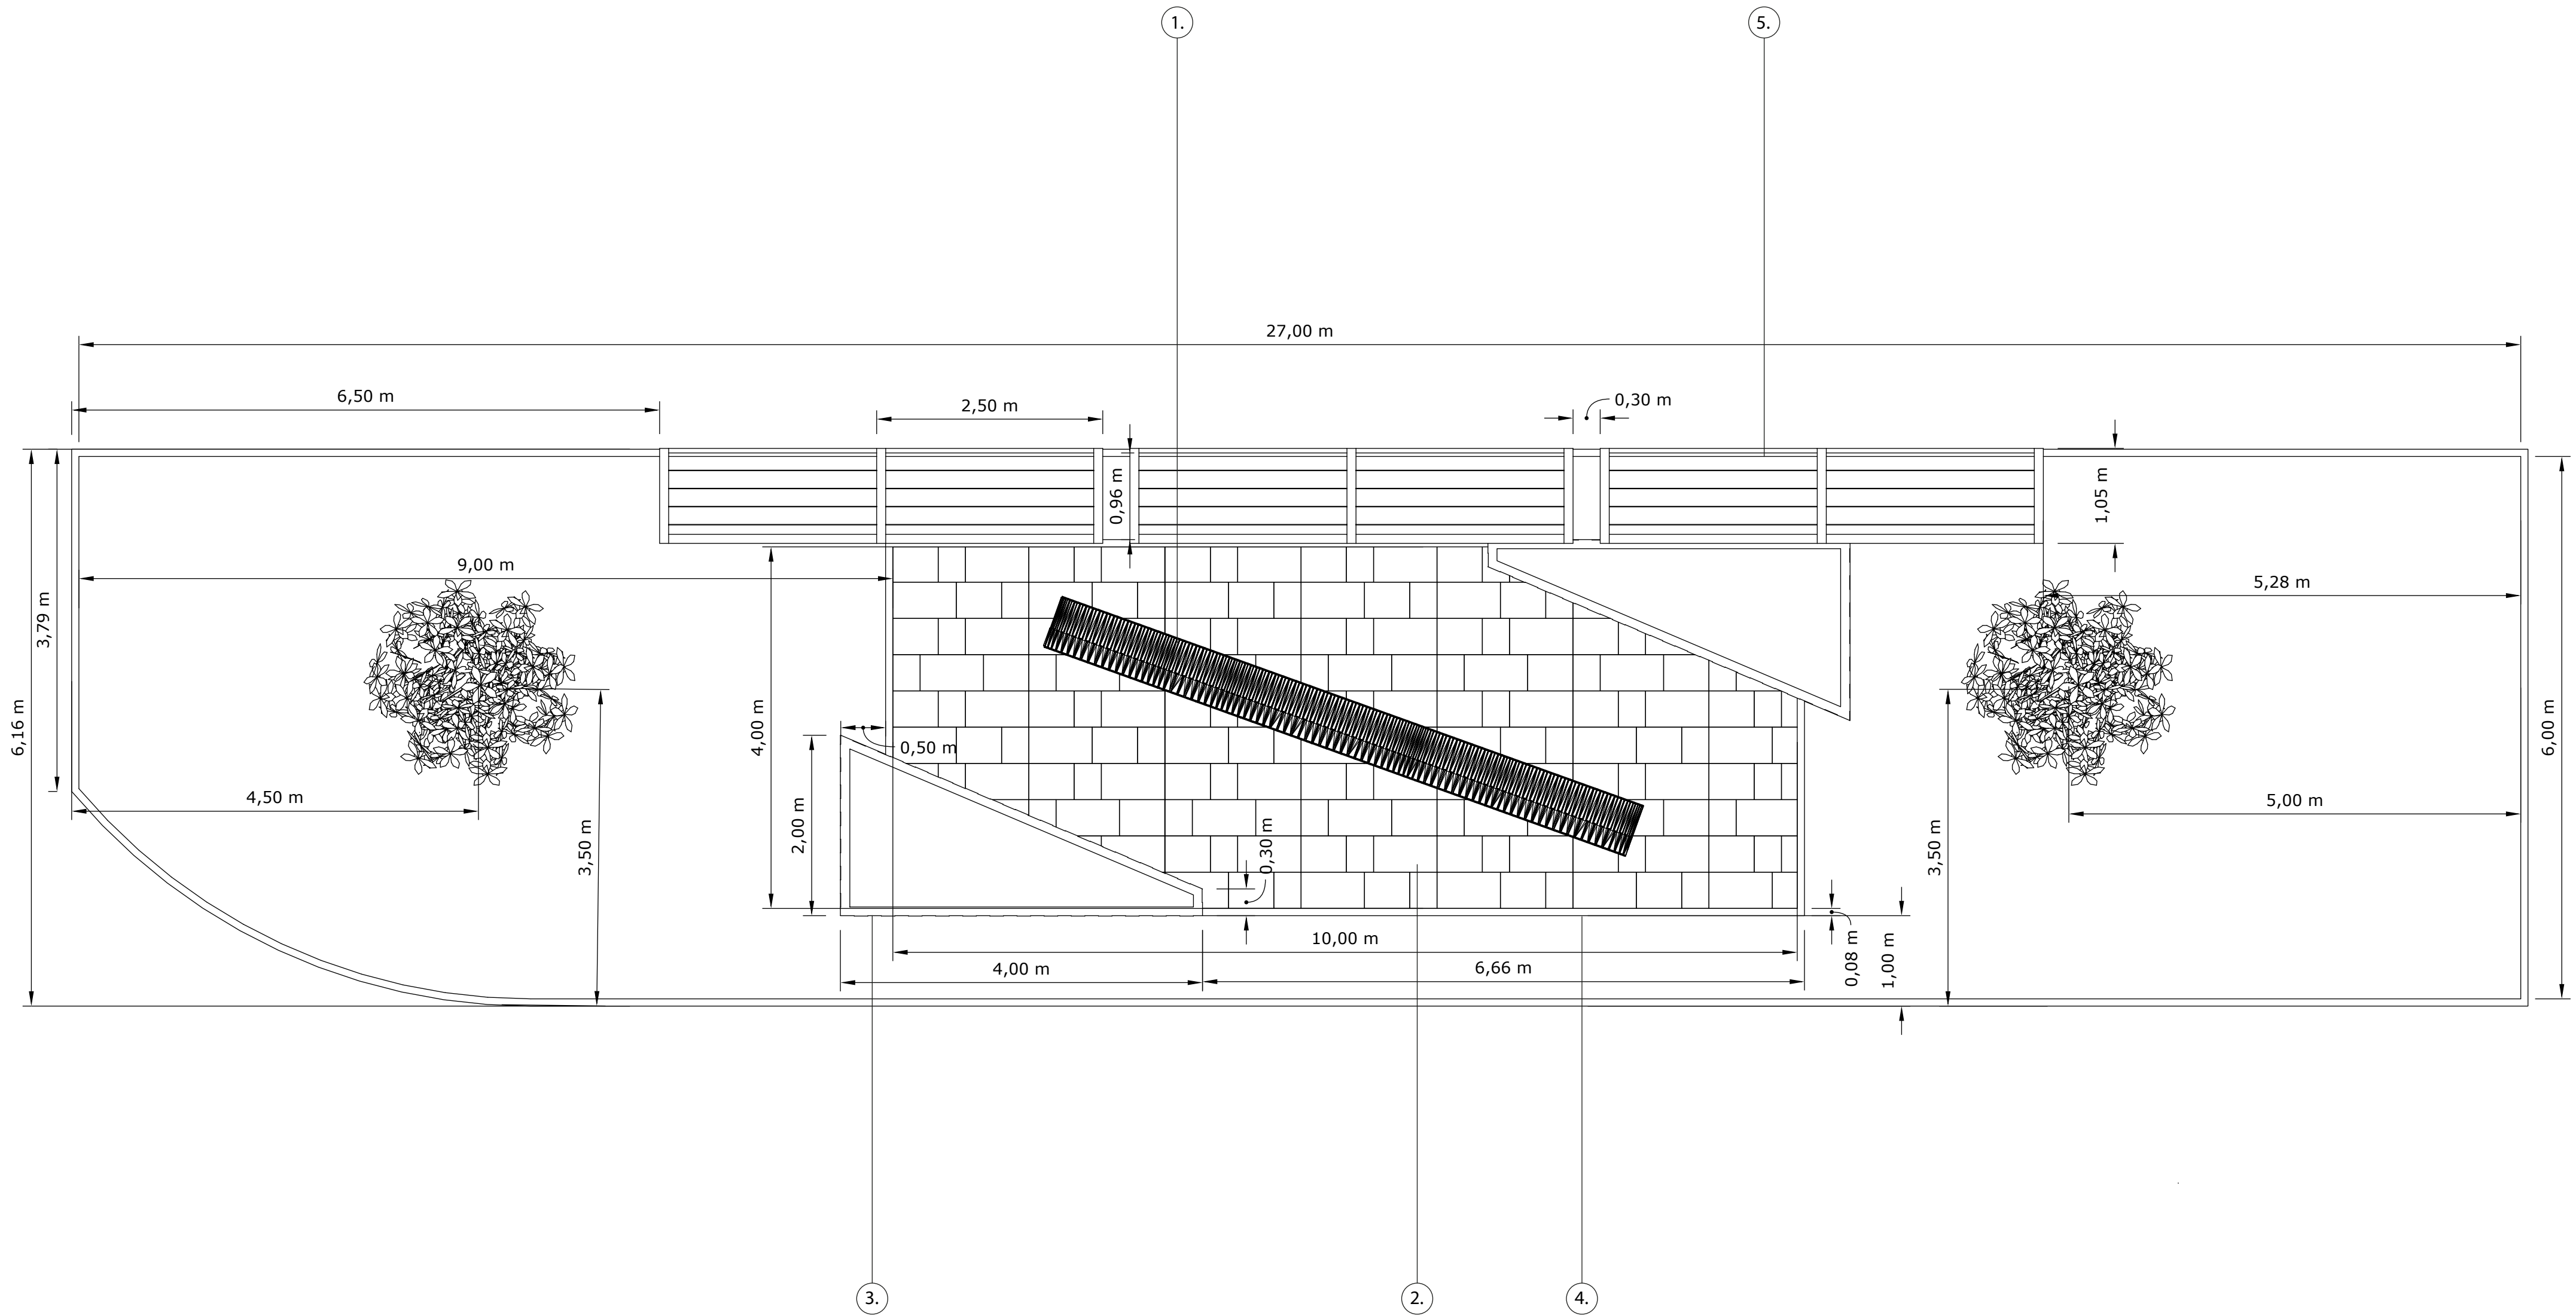

1. Ława fundamentowana, przykrecana, wolnostojąca
wym. 683,6 x 60 cm
2. Płyty brukowe, trzy różne wym. 70 x 40 cm, 50 x 40 cm, 30 x 40 cm
3. Palisada, kolor szary, wym. 10 x 15 cm, wysokość 60 cm
4. Obrzeże trawnikowe, wym. 8 x 100 cm, wysokość 25 cm
5. Trejaz, wym. 180 x 100 cm, wysokość 240 cm

PROJEKT BUDOWLANY		
temat	Projekt skwerów w Wołominie	
inwestor	Urząd Miasta w Wołominie	
adres	ul. Tęczowa , nr. działki 1/2	
projektant	Sonia Graban - Dębniak	
skala 1:50	PROJEKT SKWERU Z WYMIAROWANIEM	nr. rysunku 7
data wrzesień 2019		