


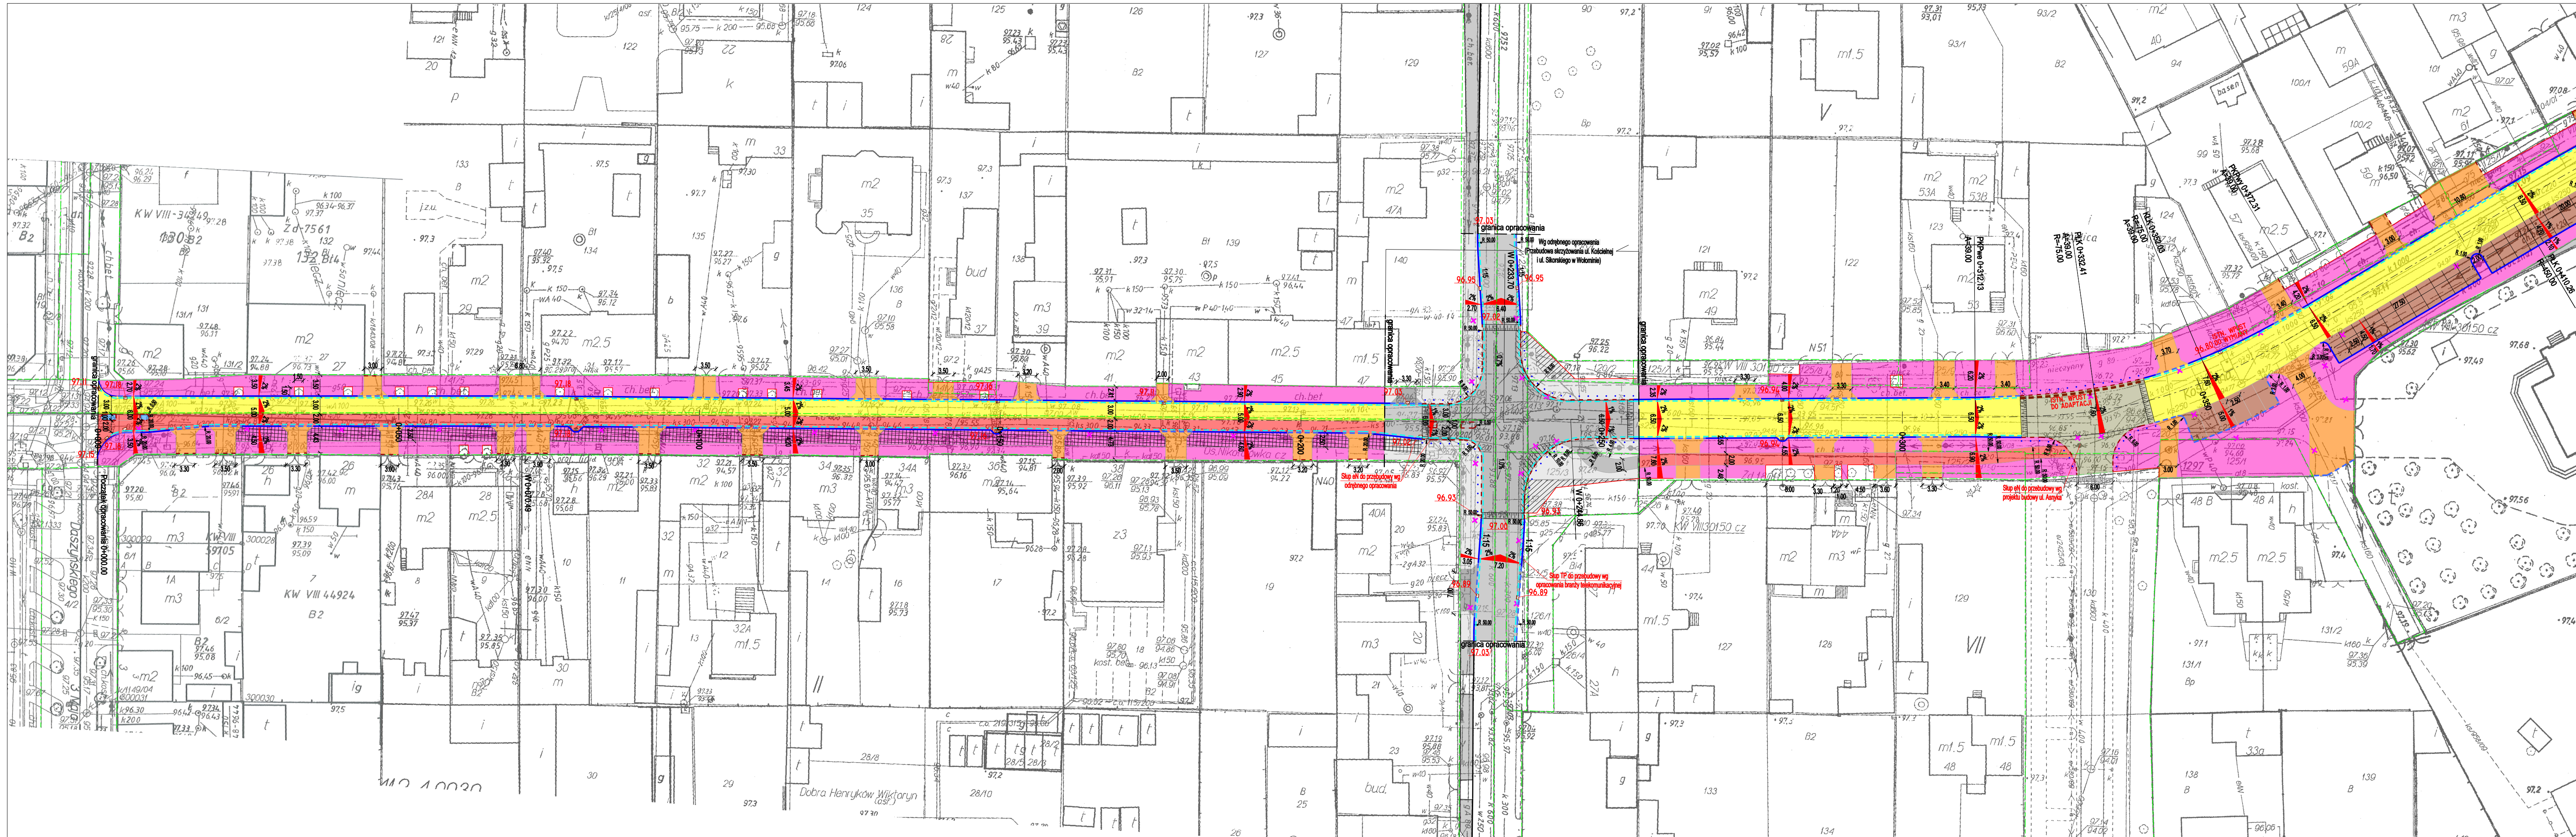

LEGENDA	
	projektowana jezdnia - typ 1a
	zakres nawierzchni zjazdów - typ 2
	projektowane miejsca parkingowe - typ 2
	projektowany chodnik - typ 3b
	projektowany chodnik - typ 3b*
	istniejący chodnik
	projektowana ścieżka rowerowa - typ 3c
	projektowane skrzyżowanie wyniesione - typ 4
	projektowany krawężnik uliczny
	projektowany opornik
	projektowany ściek uliczny
	wpust uliczny
	projektowanie odwodnienia liniowe
	likwidacja
	projektowane słupki blokujące co 1,5 m

UWAGA:

- projektowane wzmocnienie konstrukcji nawierzchni kruszywem łamonym - grubość wzmocnienia wg części opisowej,
- Kolorystyka nawierzchni wg części opisowej.

Inwestor:

GMINA WOŁOMIN
z siedzibą w Wołominie
ul. Ogrodowa 4
05-200 Wołomin

Wykonawca:

BIURO USŁUG INŻYNIERSKICH
Bartłomiej Maletka
ul. Cedrowa 22 Hipolitów, 05-074 Halinów
Tel./Fax: (+48) 22 787 46 23
e-mail: biuro@bulbm.pl www.bulbm.pl

Inwestycja:

REMONT UL. KOŚCIELNEJ W WOŁOMINIE
NA ODCINKU OD UL. DASZYŃSKIEGO DO SKRZYŻOWANIA Z
UL. REJA WRAZ Z JEGO PRZEBUDOWĄ

Tytuł rysunku:

PLAN SYTUACYJNY

Skala:

1:500

Faza:

DOKUMENTACJA
TECHNICZNA REMONTU

Branża:

DROGOWA

Projektował:

mgr inż. Bartłomiej Maletka
upr. nr MAZ20405/POD/10

Podpis:

Opracował:

inż. Damian Ochńio
Rafał Polak

Podpis:

Data:

grudzień 2013

Nr rys.:

PS-01/02

Tom:

-