


Plan sytuacyjno - wysokościowy
SKALA 1:500

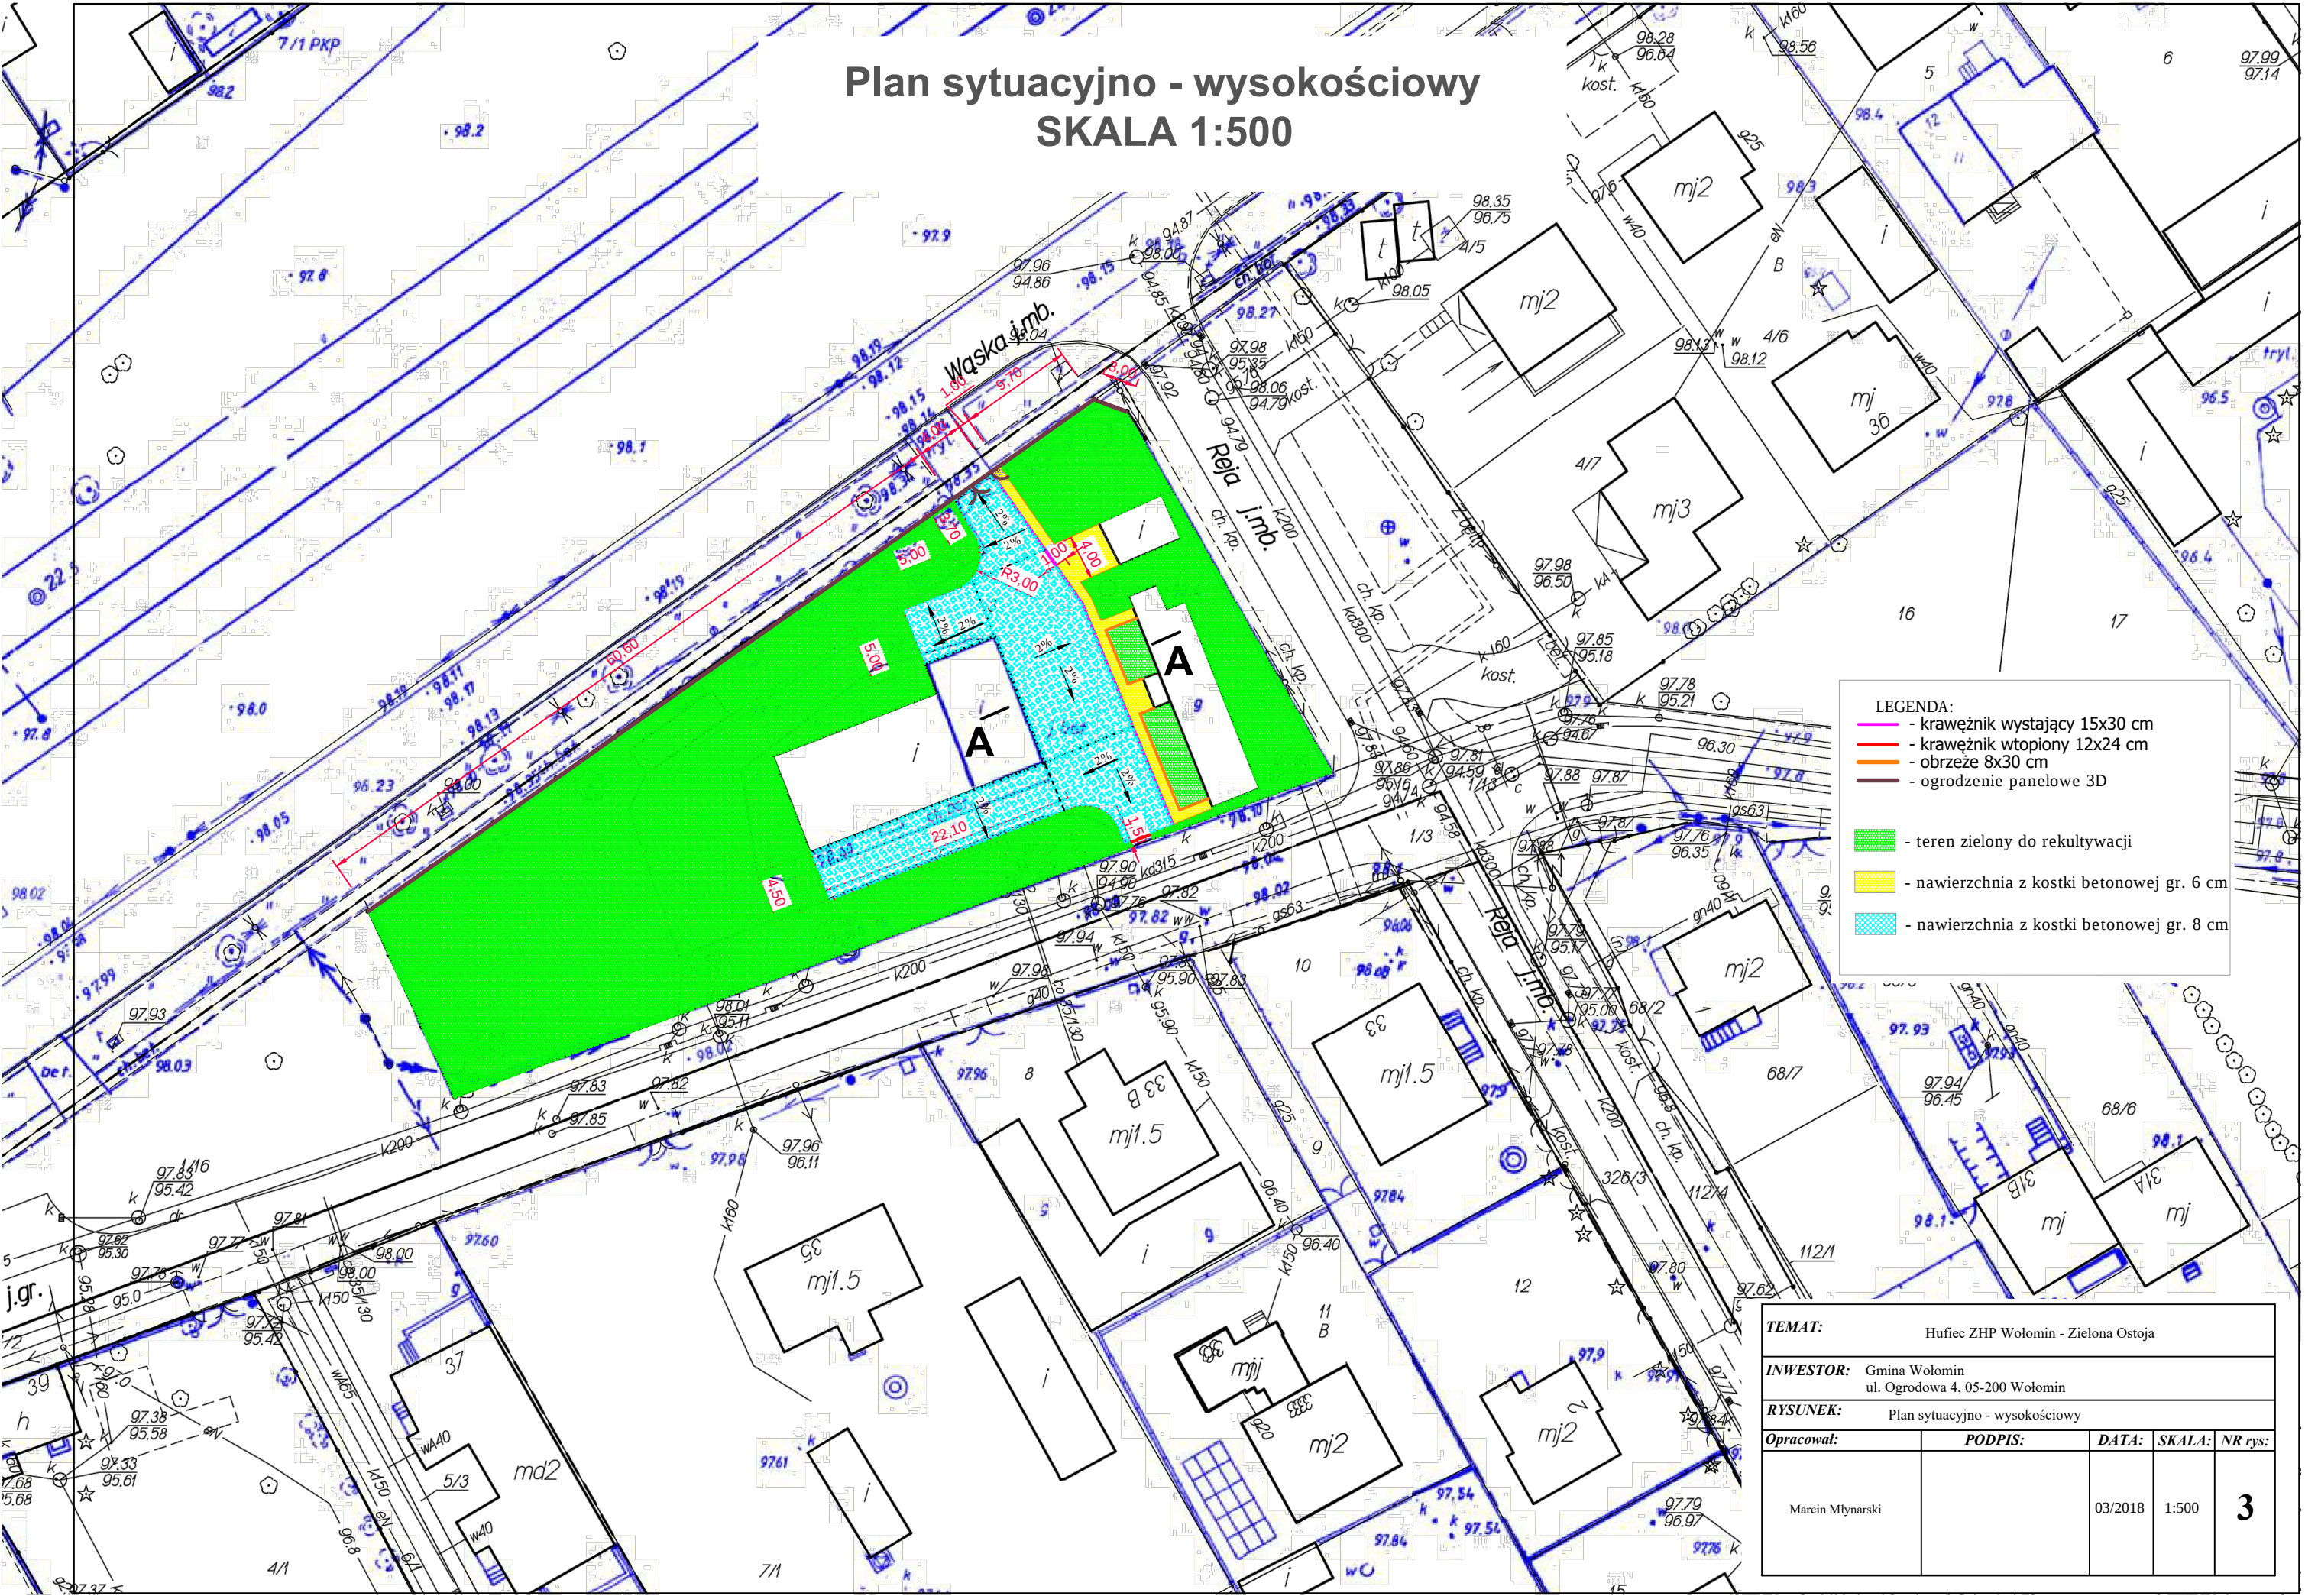

LEGENDA:

- krawężnik wystający 15x30 cm
- krawężnik wtopiony 12x24 cm
- obrzeże 8x30 cm
- ogrodzenie panelowe 3D
- teren zielony do rekultywacji
- nawierzchnia z kostki betonowej gr. 6 cm
- nawierzchnia z kostki betonowej gr. 8 cm

TEMAT:		Hufiec ZHP Wołomin - Zielona Ostoja			
INWESTOR:		Gmina Wołomin ul. Ogrodowa 4, 05-200 Wołomin			
RYSUNEK:		Plan sytuacyjno - wysokościowy			
Opracował:	PODPIS:	DATA:	SKALA:	NR rys:	
Marcin Młynarski		03/2018	1:500	3	