

PLAN ROZBIÓREK

SKALA 1:500

LEGENDA:




- drzewa do usunięcia:

1. Robinia pseudo akacja
2. Robinia pseudo akacja
3. Robinia pseudo akacja

— - istniejące ogrodzenie do rozbiórki



- teren zielony do rekultywacji

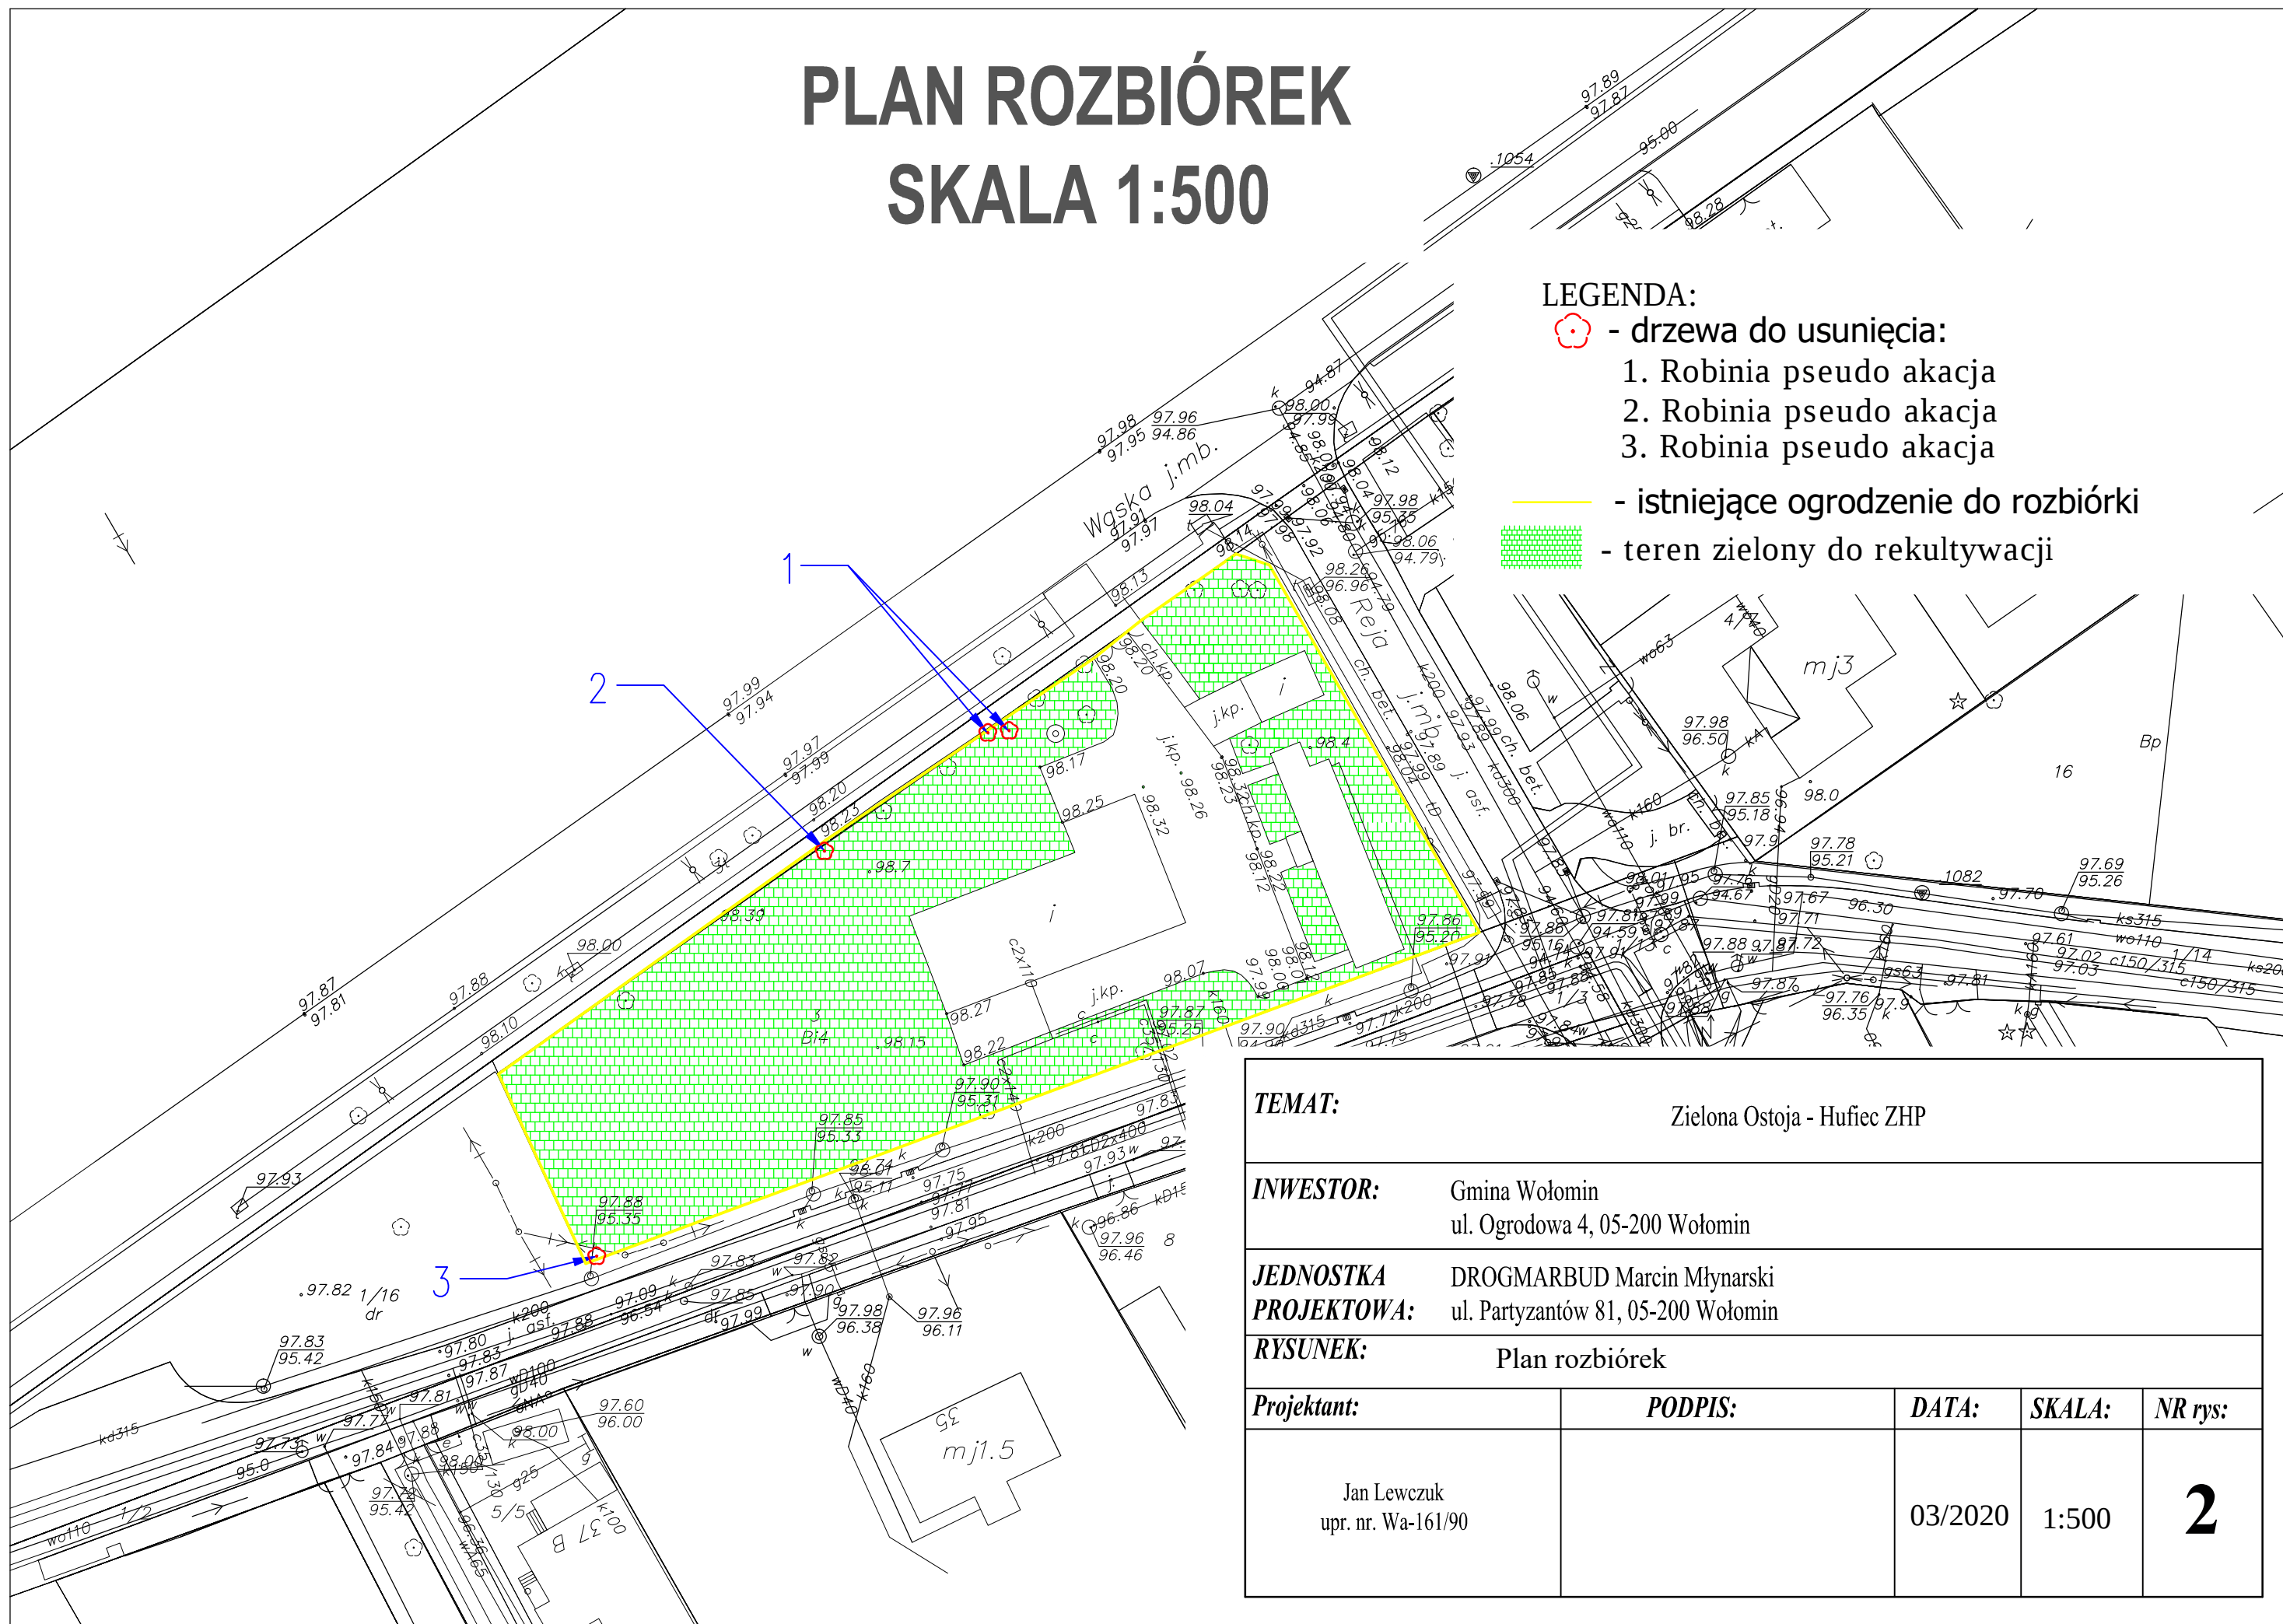

TEMAT:

Zielona Ostoja - Hufiec ZHP

INWESTOR:

Gmina Wołomin
ul. Ogrodowa 4, 05-200 Wołomin

JEDNOSTKA

DROGMARBUD Marcin Młynarski

PROJEKTOWA:

ul. Partyzantów 81, 05-200 Wołomin

RYSUNEK:

Plan rozbiórek

Projektant:

Jan Lewczuk
upr. nr. Wa-161/90

PODPIS:

DATA:

03/2020

SKALA:

1:500

NR rys:

2