



DROGOWSKAZ Usługi Projektowe Jan Libura

05-200 Wołomin ul. Wileńska 51A lok. 110

Tel. 0 505 708 265 e-mail: jan.libura@gmail.com

**INWENTARYZACJA ZIELENI
DO PROJEKT BUDOWY DROGI GMINNEJ
UL. LASKOWEJ W WOŁOMINIE
NA ODCINKU OD UL. WIOSENNEJ DO UL. NOWA WIEŚ**

Egz.

INWESTOR:

Gmina Wołomin

ul. Ogrodowa 4
05-200 Wołomin

OPRACOWAŁ:

Jan Libura

INWENTARYZACJA DRZEW DO USUNIĘCIA

w pasie drogowym ul. Laskowej na odcinku od ul. Wiosennej do ul. Nowa Wieś

- stan na lipiec 2016r.



L.p.	Gatunek drzewa/krzewu	Wymiar*	Uwagi
1	Sosna zwyczajna (<i>Pinus sylvestris</i>)	64 cm 55 cm	W dobrym stanie zachowania
2	Brzoza brodawkowata (<i>Betula pendula</i>)	86 cm	W dobrym stanie zachowania
3	Brzoza brodawkowata (<i>Betula pendula</i>)	85 cm	W dobrym stanie zachowania
4	Brzoza brodawkowata (<i>Betula pendula</i>)	76 cm	W dobrym stanie zachowania
5	Brzoza brodawkowata (<i>Betula pendula</i>)	99 cm	W dobrym stanie zachowania
6	Dąb szypułkowy (<i>Quercus robur</i>)	83 cm	W dobrym stanie zachowania
7	Brzoza brodawkowata (<i>Betula pendula</i>)	97 cm	W dobrym stanie zachowania
8	Brzoza brodawkowata (<i>Betula pendula</i>)	68 cm	W dobrym stanie zachowania
9	Brzoza brodawkowata (<i>Betula pendula</i>)	99 cm	W dobrym stanie zachowania
10	Brzoza brodawkowata (<i>Betula pendula</i>)	91 cm	W dobrym stanie zachowania
11	Brzoza brodawkowata (<i>Betula pendula</i>)	105 cm	W dobrym stanie zachowania
12	Dąb szypułkowy (<i>Quercus robur</i>)	26 cm	W dobrym stanie zachowania
13	Brzoza brodawkowata (<i>Betula pendula</i>)	51 cm	W dobrym stanie zachowania
14	Brzoza brodawkowata (<i>Betula pendula</i>)	52 cm 50 cm	Drzewo o dwóch pniach. Rozwidlający się od dołu.
15	Brzoza brodawkowata (<i>Betula pendula</i>)	67 cm	W dobrym stanie zachowania
16	Brzoza brodawkowata (<i>Betula pendula</i>)	110 cm	W dobrym stanie zachowania
17	Brzoza brodawkowata (<i>Betula pendula</i>)	86 cm	W dobrym stanie zachowania
18	Brzoza brodawkowata (<i>Betula pendula</i>)	55 cm	W dobrym stanie zachowania
19	Brzoza brodawkowata (<i>Betula pendula</i>)	43 cm	W dobrym stanie zachowania
20	Brzoza brodawkowata (<i>Betula pendula</i>)	100 cm	W dobrym stanie zachowania
21	Brzoza brodawkowata (<i>Betula pendula</i>)	107 cm	W dobrym stanie zachowania
22	Brzoza brodawkowata (<i>Betula pendula</i>)	94 cm	W dobrym stanie zachowania
23	Brzoza brodawkowata (<i>Betula pendula</i>)	111 cm	W dobrym stanie zachowania
24	Dąb szypułkowy (<i>Quercus robur</i>)	27 cm	W dobrym stanie zachowania
25	Brzoza brodawkowata (<i>Betula pendula</i>)	31 cm	W dobrym stanie zachowania
26	Brzoza brodawkowata (<i>Betula pendula</i>)	55 cm	W dobrym stanie zachowania
27	Brzoza brodawkowata (<i>Betula pendula</i>)	38 cm	W dobrym stanie zachowania
28	Brzoza brodawkowata (<i>Betula pendula</i>)	46 cm	W dobrym stanie zachowania
29	Czeremcha zwyczajna (<i>Padus avium</i> Mill.)	42 cm	W dobrym stanie zachowania
30	Czeremcha zwyczajna (<i>Padus avium</i> Mill.)	38 cm	W dobrym stanie zachowania
31	Dąb szypułkowy (<i>Quercus robur</i>)	40 cm	W dobrym stanie zachowania

L.p.	Gatunek drzewa/krzewu	Wymiar*	Uwagi
32	Brzoza brodawkowata (<i>Betula pendula</i>)	72 cm	W dobrym stanie zachowania
33	Dąb szypułkowy (<i>Quercus robur</i>)	50 cm	W dobrym stanie zachowania
34	Dąb szypułkowy (<i>Quercus robur</i>)	24 cm, 25 cm 39 cm, 45 cm	Drzewo o czterech pniach.
35	Dąb szypułkowy (<i>Quercus robur</i>)	34 cm	W dobrym stanie zachowania
36	Czeremcha zwyczajna (<i>Padus avium</i> Mill.)	26 cm	W dobrym stanie zachowania
37	Czeremcha zwyczajna (<i>Padus avium</i> Mill.)	28 cm	W dobrym stanie zachowania
38	Czeremcha zwyczajna (<i>Padus avium</i> Mill.)	37 cm 21 cm	Drzewo o dwóch pniach.
39	Dąb szypułkowy (<i>Quercus robur</i>)	54 cm	W dobrym stanie zachowania
40	Brzoza brodawkowata (<i>Betula pendula</i>)	62 cm	W dobrym stanie zachowania
41	Brzoza brodawkowata (<i>Betula pendula</i>)	74 cm	W dobrym stanie zachowania
42	Dąb szypułkowy (<i>Quercus robur</i>)	55 cm	W dobrym stanie zachowania
43	Dąb szypułkowy (<i>Quercus robur</i>)	55 cm	W dobrym stanie zachowania
44	Brzoza brodawkowata (<i>Betula pendula</i>)	61 cm	W dobrym stanie zachowania
45	Dąb szypułkowy (<i>Quercus robur</i>)	47 cm	W dobrym stanie zachowania
46	Brzoza brodawkowata (<i>Betula pendula</i>)	67 cm	W dobrym stanie zachowania
47	Dąb szypułkowy (<i>Quercus robur</i>)	59 cm	W dobrym stanie zachowania
48	Brzoza brodawkowata (<i>Betula pendula</i>)	83 cm	W dobrym stanie zachowania
49	Klon jesionolistny (<i>Acer negundo</i>)	42 cm	W dobrym stanie zachowania
50	Robinia akacyjowa (<i>Robinia pseudoacacia</i>)	33 cm 50 cm	Drzewo o dwóch pniach.
51	Dąb szypułkowy (<i>Quercus robur</i>)	35 cm	W dobrym stanie zachowania
52	Brzoza brodawkowata (<i>Betula pendula</i>)	106 cm	W dobrym stanie zachowania
53	Brzoza brodawkowata (<i>Betula pendula</i>)	100 cm	W dobrym stanie zachowania
54	Brzoza brodawkowata (<i>Betula pendula</i>)	107 cm	W dobrym stanie zachowania
55	Brzoza brodawkowata (<i>Betula pendula</i>)	42 cm	W dobrym stanie zachowania
56	Brzoza brodawkowata (<i>Betula pendula</i>)	46 cm	W dobrym stanie zachowania
57	Dąb szypułkowy (<i>Quercus robur</i>)	50 cm	W dobrym stanie zachowania
58	Brzoza brodawkowata (<i>Betula pendula</i>)	117 cm	W dobrym stanie zachowania
59	Brzoza brodawkowata (<i>Betula pendula</i>)	30 cm	W dobrym stanie zachowania
60	Dąb szypułkowy (<i>Quercus robur</i>)	30 cm	W dobrym stanie zachowania
61	Dąb szypułkowy (<i>Quercus robur</i>)	32 cm	W dobrym stanie zachowania
62	Czeremcha zwyczajna (<i>Padus avium</i> Mill.)	24 cm, 27 cm 51 cm, 48 cm	Drzewo o czterech pniach.
63	Dąb szypułkowy (<i>Quercus robur</i>)	65 cm	W dobrym stanie zachowania
64	Klon jesionolistny (<i>Acer negundo</i>)	37 cm	W dobrym stanie zachowania
65	Grusza pospolita (<i>Pyrus communis</i>)	111 cm	W dobrym stanie zachowania

L.p.	Gatunek drzewa/krzewu	Wymiar*	Uwagi
66	Dąb szypułkowy (<i>Quercus robur</i>)	50 cm	W dobrym stanie zachowania
67	Czeremcha zwyczajna (<i>Padus avium</i> Mill.)	62 cm 30 cm	Drzewo o dwóch pniach.
68	Czeremcha zwyczajna (<i>Padus avium</i> Mill.)	51 cm	W dobrym stanie zachowania
69	Czeremcha zwyczajna (<i>Padus avium</i> Mill.)	42 cm, 28 cm 22 cm, 22 cm, 21 cm	Drzewo o pięciu pniach.
70	Czeremcha zwyczajna (<i>Padus avium</i> Mill.)	41 cm	W dobrym stanie zachowania
71	Brzoza brodawkowata (<i>Betula pendula</i>)	48 cm	W dobrym stanie zachowania
72	Czeremcha zwyczajna (<i>Padus avium</i> Mill.)	84 cm	W dobrym stanie zachowania
73	Dąb szypułkowy (<i>Quercus robur</i>)	56 cm	W dobrym stanie zachowania
74	Klon jesionolistny (<i>Acer negundo</i>)	54 cm	W dobrym stanie zachowania
75	Brzoza brodawkowata (<i>Betula pendula</i>)	52 cm	W dobrym stanie zachowania
76	Brzoza brodawkowata (<i>Betula pendula</i>)	94 cm	W dobrym stanie zachowania
77	Czeremcha zwyczajna (<i>Padus avium</i> Mill.)	54 cm, 26cm, 31cm, 70 cm, 54 cm, 50 cm, 24 cm, 25 cm, 37 cm, 14 cm	Liczne pnie.
78	Dąb szypułkowy (<i>Quercus robur</i>)	21 cm	W dobrym stanie zachowania
79	Dąb szypułkowy (<i>Quercus robur</i>)	22 cm	W dobrym stanie zachowania
80	Dąb szypułkowy (<i>Quercus robur</i>)	26 cm	W dobrym stanie zachowania
81	Dąb szypułkowy (<i>Quercus robur</i>)	30 cm	W dobrym stanie zachowania
82	Dąb szypułkowy (<i>Quercus robur</i>)	28 cm	W dobrym stanie zachowania
83	Dąb szypułkowy (<i>Quercus robur</i>)	31 cm	W dobrym stanie zachowania
84	Grusza polna (<i>Pyrus pyraeaster</i>)	29 cm	W dobrym stanie zachowania
85	Grusza polna (<i>Pyrus pyraeaster</i>)	35 cm	W dobrym stanie zachowania
86	Dąb szypułkowy (<i>Quercus robur</i>)	58 cm	W dobrym stanie zachowania
87	Dąb szypułkowy (<i>Quercus robur</i>)	38 cm	W dobrym stanie zachowania
88	Dąb szypułkowy (<i>Quercus robur</i>)	37cm, 25 cm	Drzewo o dwóch pniach. Rozwidlający się od dołu.
89	Dąb szypułkowy (<i>Quercus robur</i>)	32 cm	W dobrym stanie zachowania
90	Dąb szypułkowy (<i>Quercus robur</i>)	39 cm	W dobrym stanie zachowania
91	Dąb szypułkowy (<i>Quercus robur</i>)	21 cm	W dobrym stanie zachowania
92	Dąb szypułkowy (<i>Quercus robur</i>)	22 cm	W dobrym stanie zachowania
93	Brzoza brodawkowata (<i>Betula pendula</i>)	18 cm	W dobrym stanie zachowania
94	Brzoza brodawkowata (<i>Betula pendula</i>)	27 cm	W dobrym stanie zachowania
95	Czeremcha zwyczajna (<i>Padus avium</i> Mill.)	27 cm	W dobrym stanie zachowania
96	Czeremcha zwyczajna (<i>Padus avium</i> Mill.)	34 cm	W dobrym stanie zachowania
97	Dąb szypułkowy (<i>Quercus robur</i>)	23 cm	W dobrym stanie zachowania

*) Obwód pnia mierzony na wys. 1,30 m /powierzchnia krzewów m²

**) Roślina nie koliduje z układem drogowym - można pozostawić

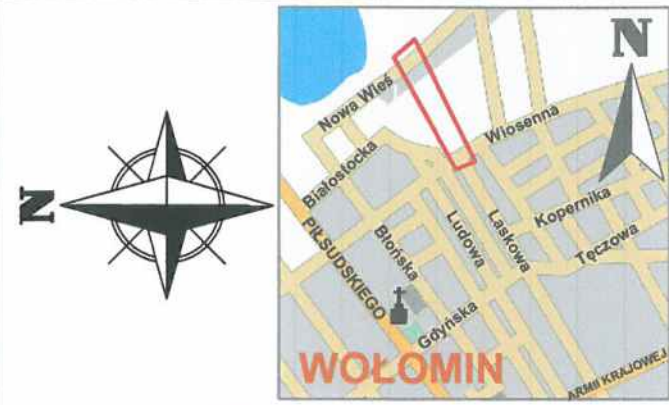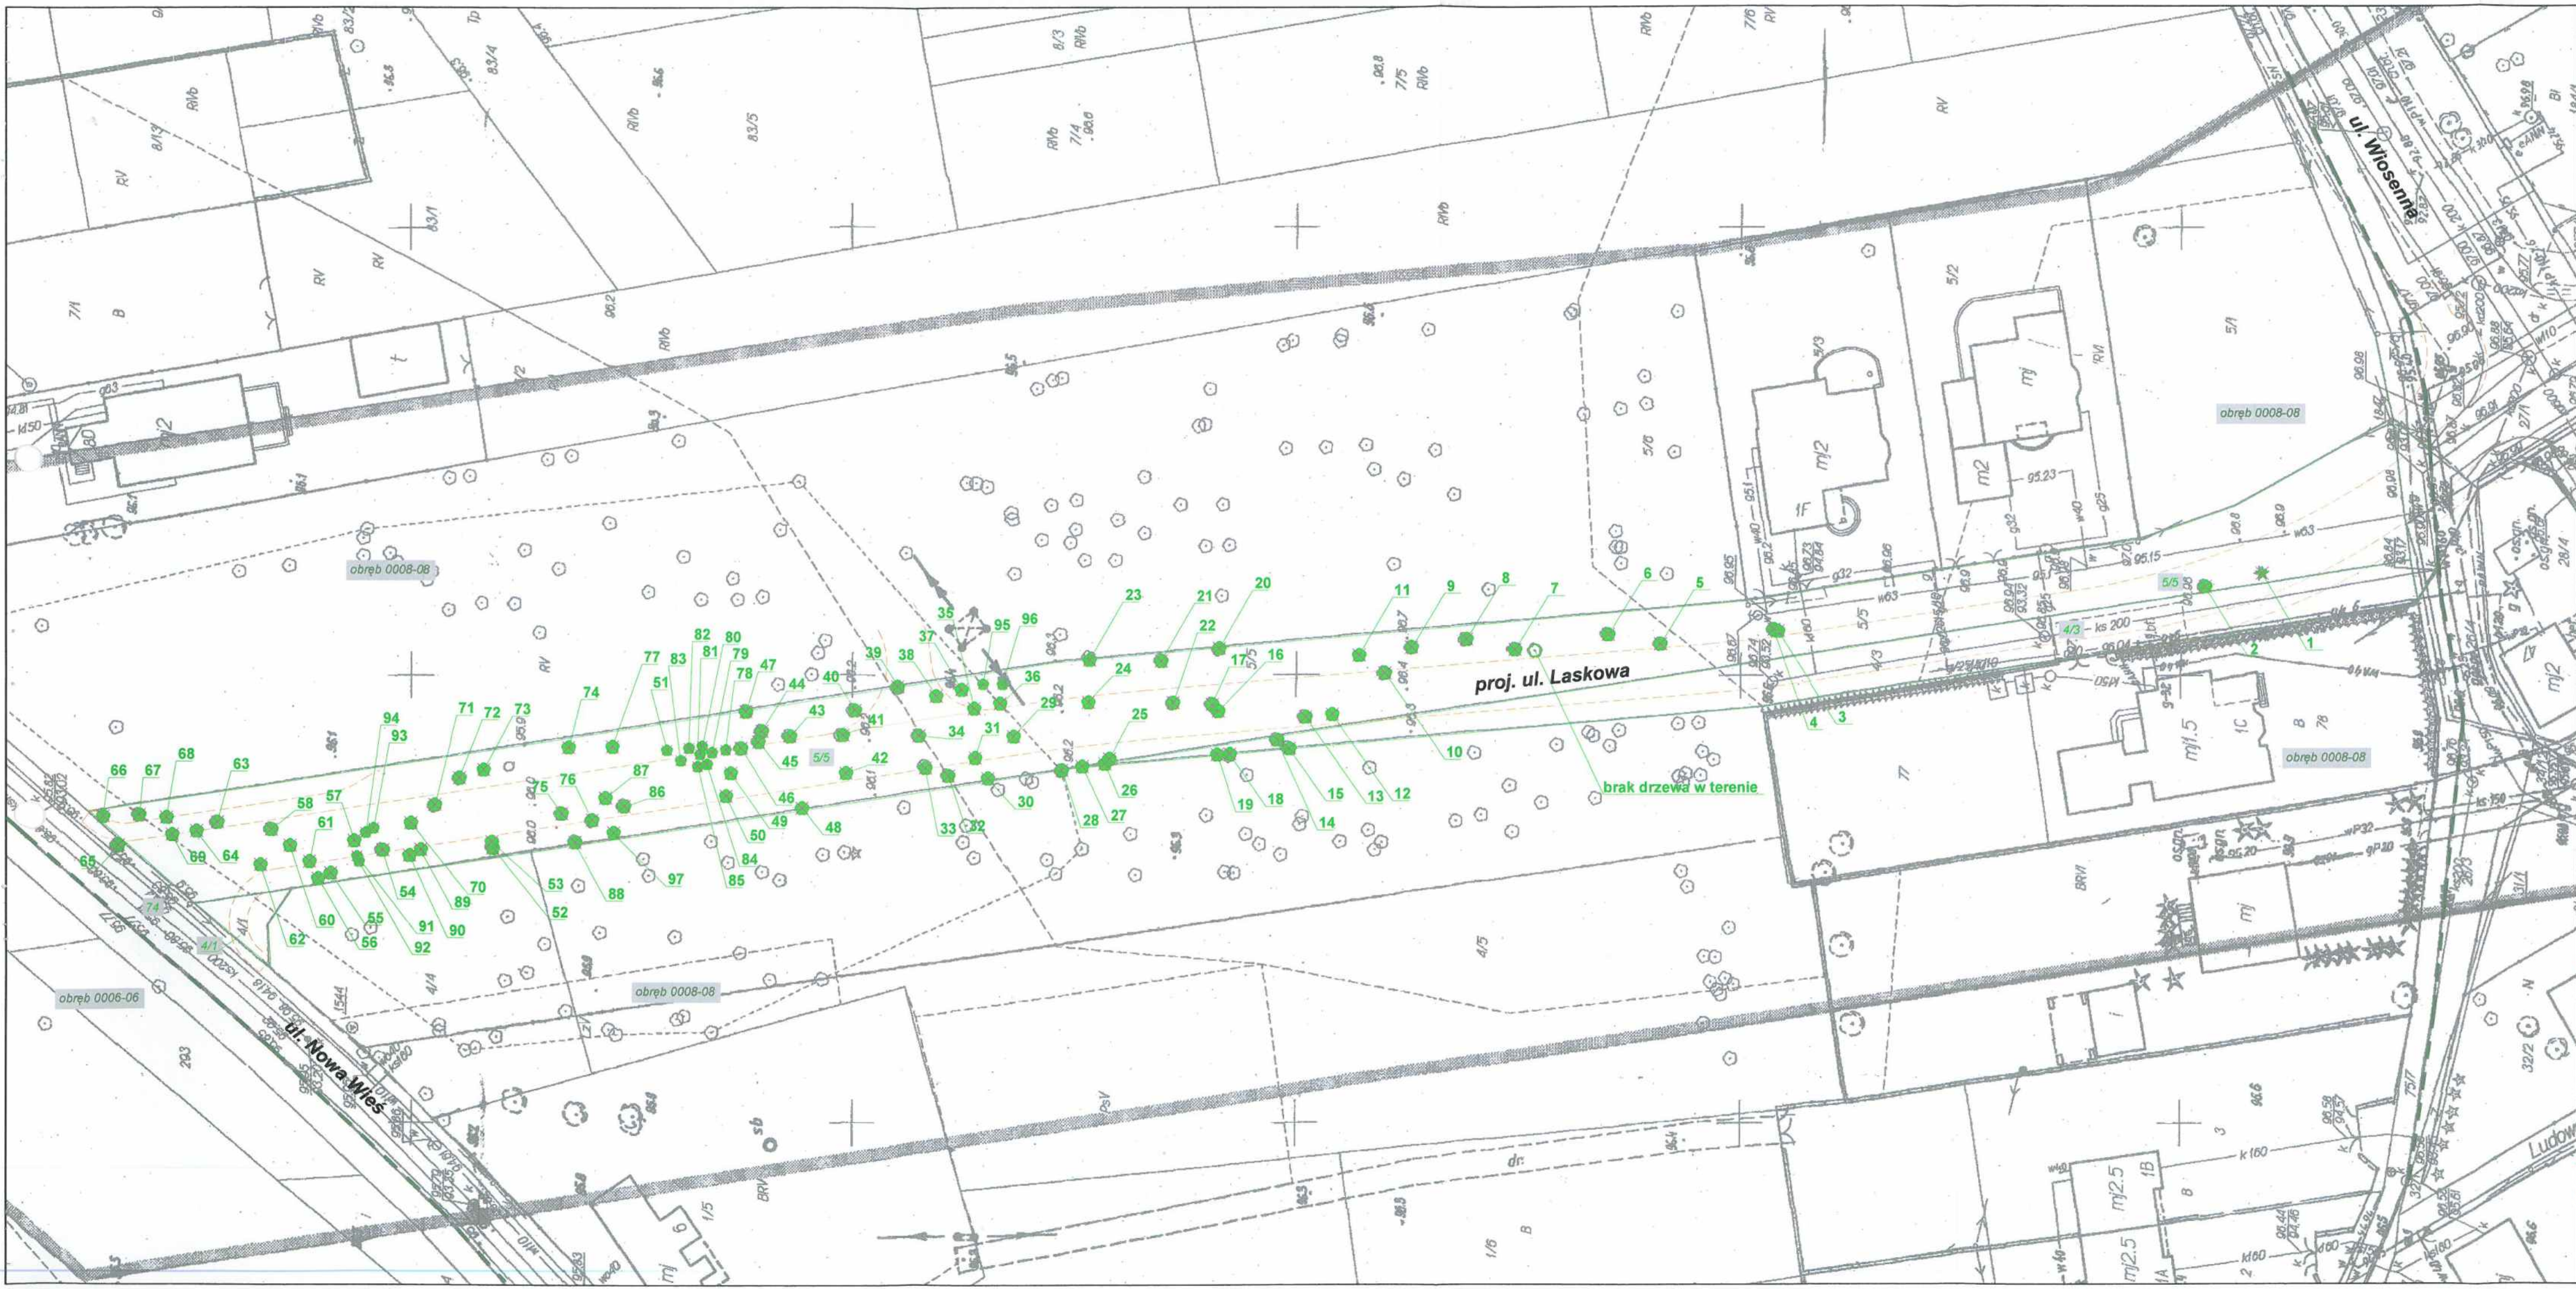

- LEGENDA:**
- granice obrębów
 - granice działek objętych inwestycją
 - numery działek objętych inwestycją
 - granice działek
 - proj. układ drogowy
 - istniejące drzewa do usunięcia

JEDNOSTKA PROJEKTOWA  **DROGOWSKAZ**
Usługi Projektowe Jan Libura
01-472 Warszawa ul. Zaboreczne 3
tel. 505 708 265 jan.libura@gmail.com

INWESTOR **Gmina Wołomin**
ul. Ogrodowa 4
05-200 Wołomin

OBIEKT **PROJEKT BUDOWLANY BUDOWY
DROGI GMINNEJ ULICY LASKOWEJ
W WOŁOMINIE NA ODCINKU
OD ULICY WIOSENNEJ DO ULICY NOWA WIEŚ
WRAZ Z BUDOWĄ SIECI KANALIZACJI
DESZCZOWEJ, SIECI KANALIZACJI SANITARNEJ
I SIECI WODOCIAĞOWEJ**

OPRACOWAŁ: Jan Libura 

RYSUNEK INWENTARYZACJA ZIELENI			
BRANŻA	NR RYSUNKU	SKALA	DATA
---	11	1:500	10.2016